


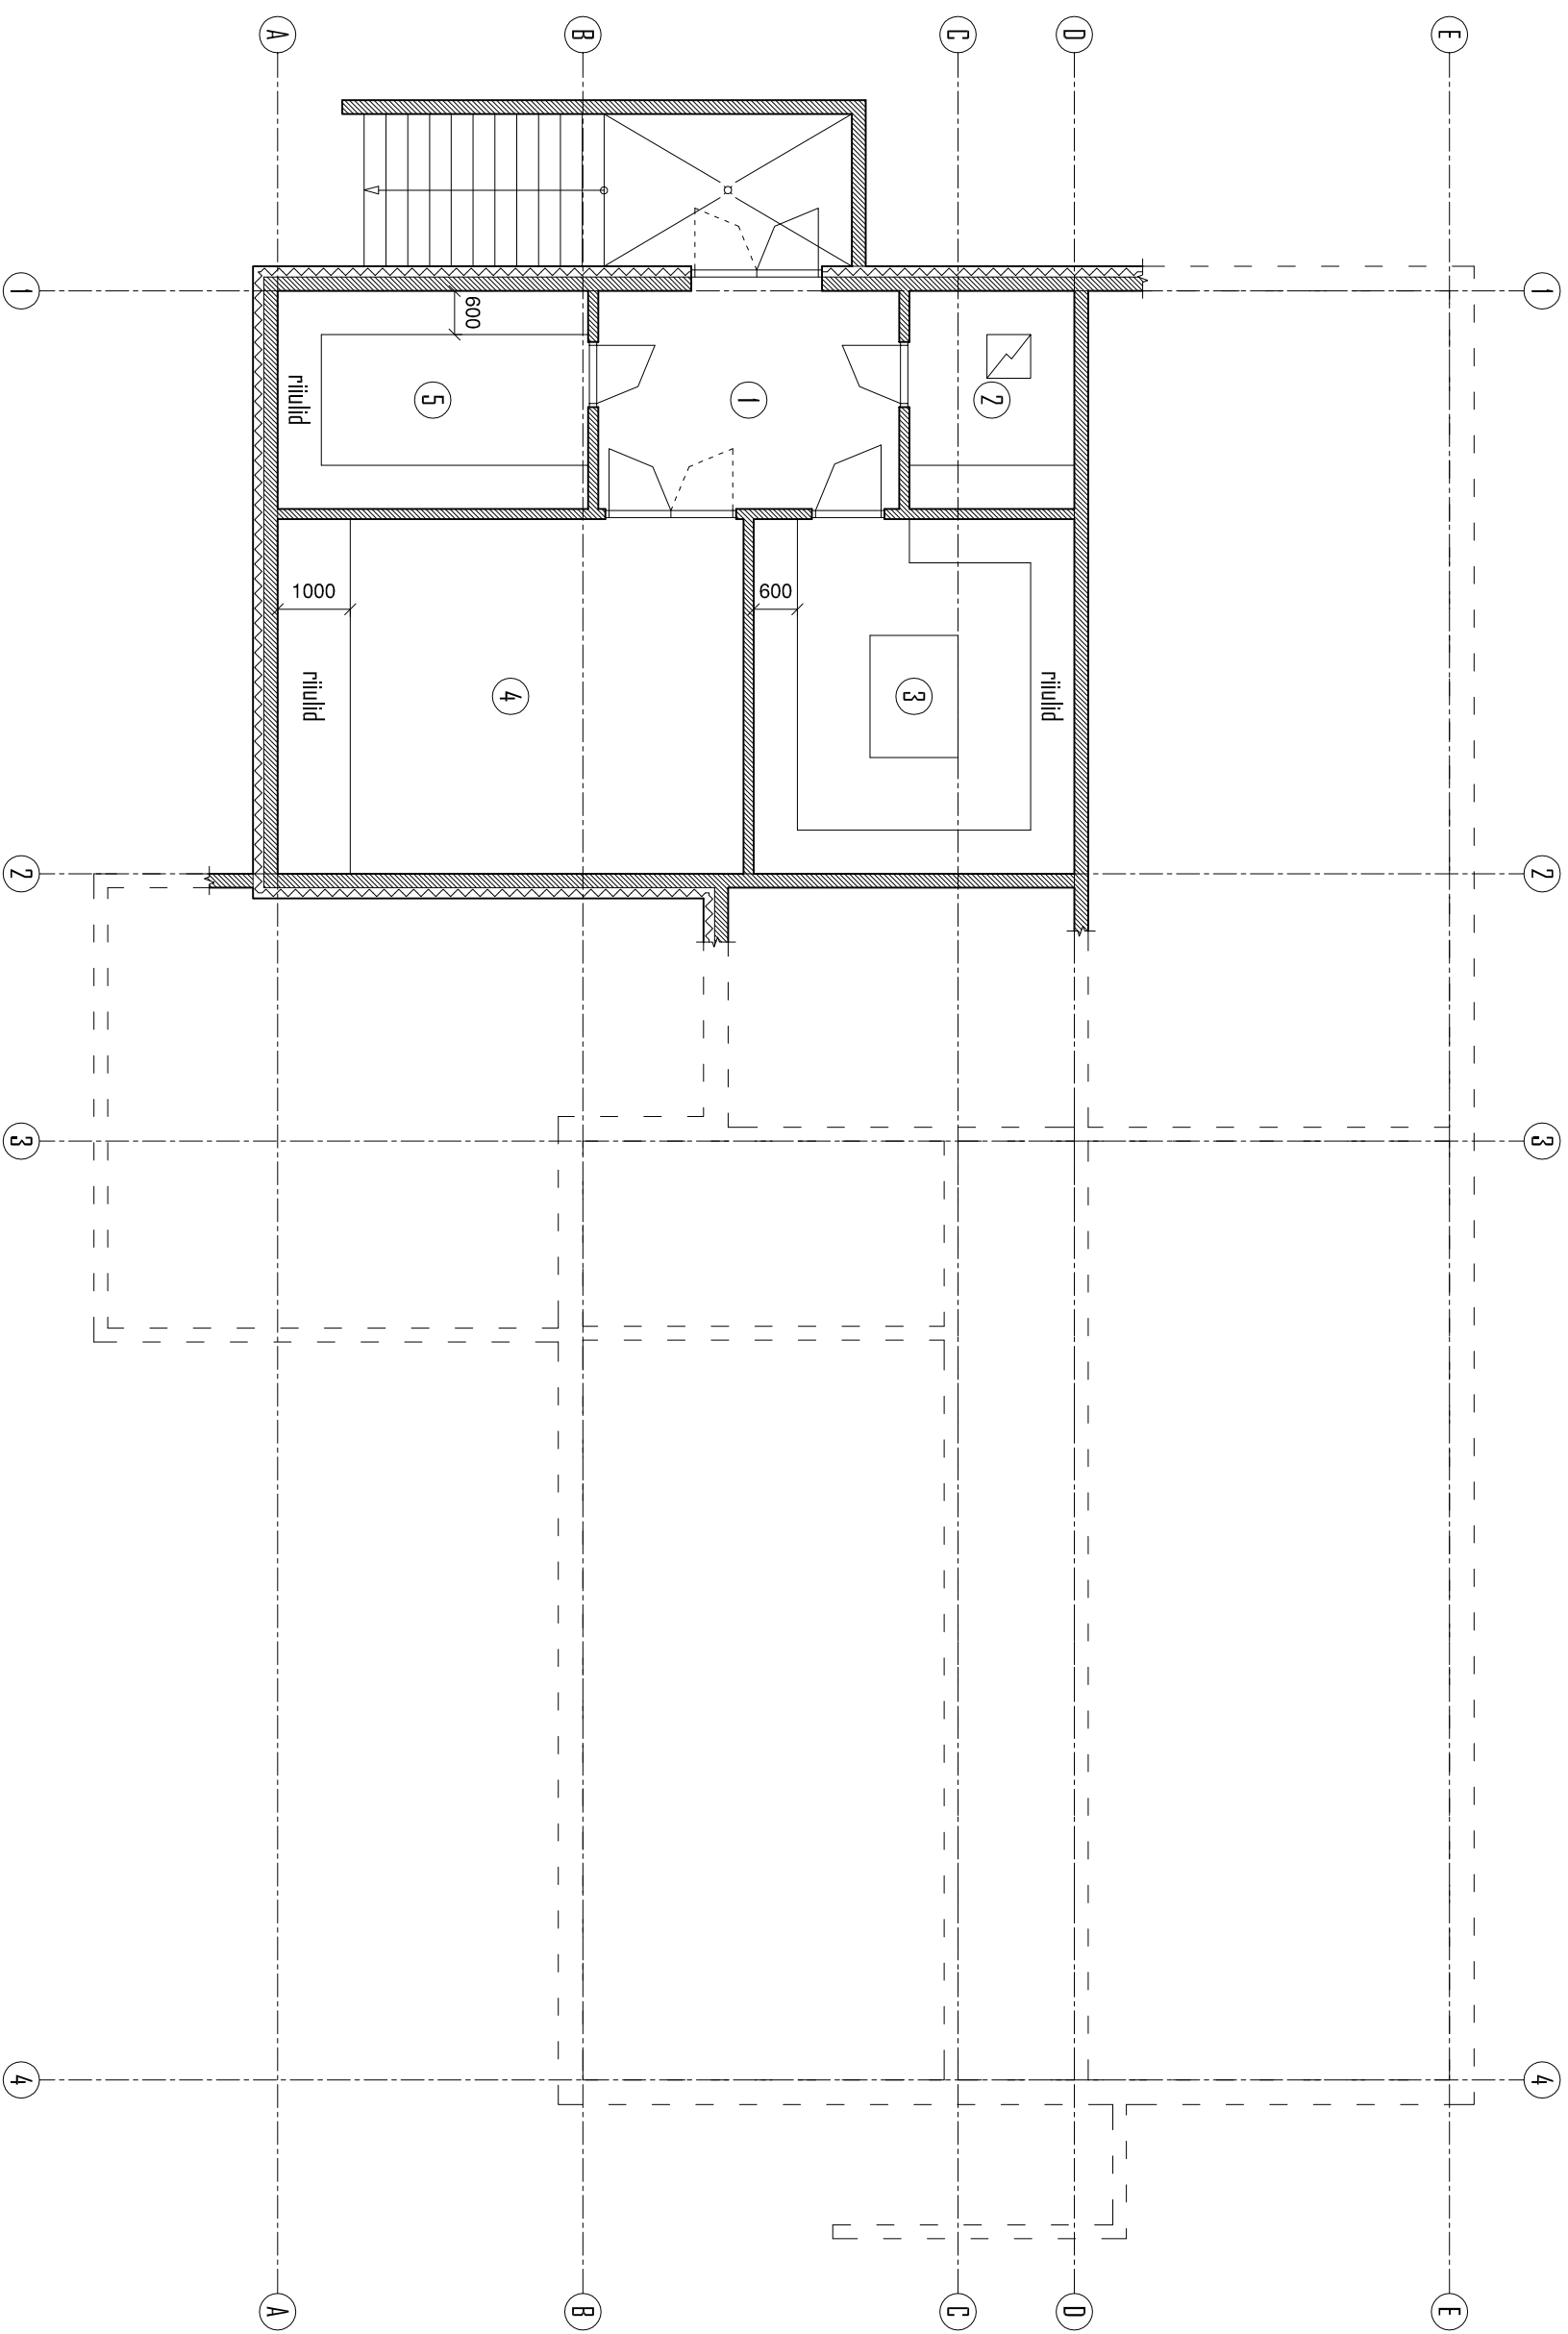

		Viljandi maakond, Paistu vald, Paistu küla, Raamatukogu tee 2 Paistu sotsiaalkeskuse põhiprojekt		
MTR EP 10053747-0001				
Direktor	J. Must			
Arhitekt	K. Illisson			
KELDRIKORRUSE SISUSTUSE PLaan M 1:100		AS VILJANDI EKE PROJEKT		
AS VILJANDI EKE PROJEKT LOATA KASUTAMINE JA PALJUNDAMINE KEELATUD				