


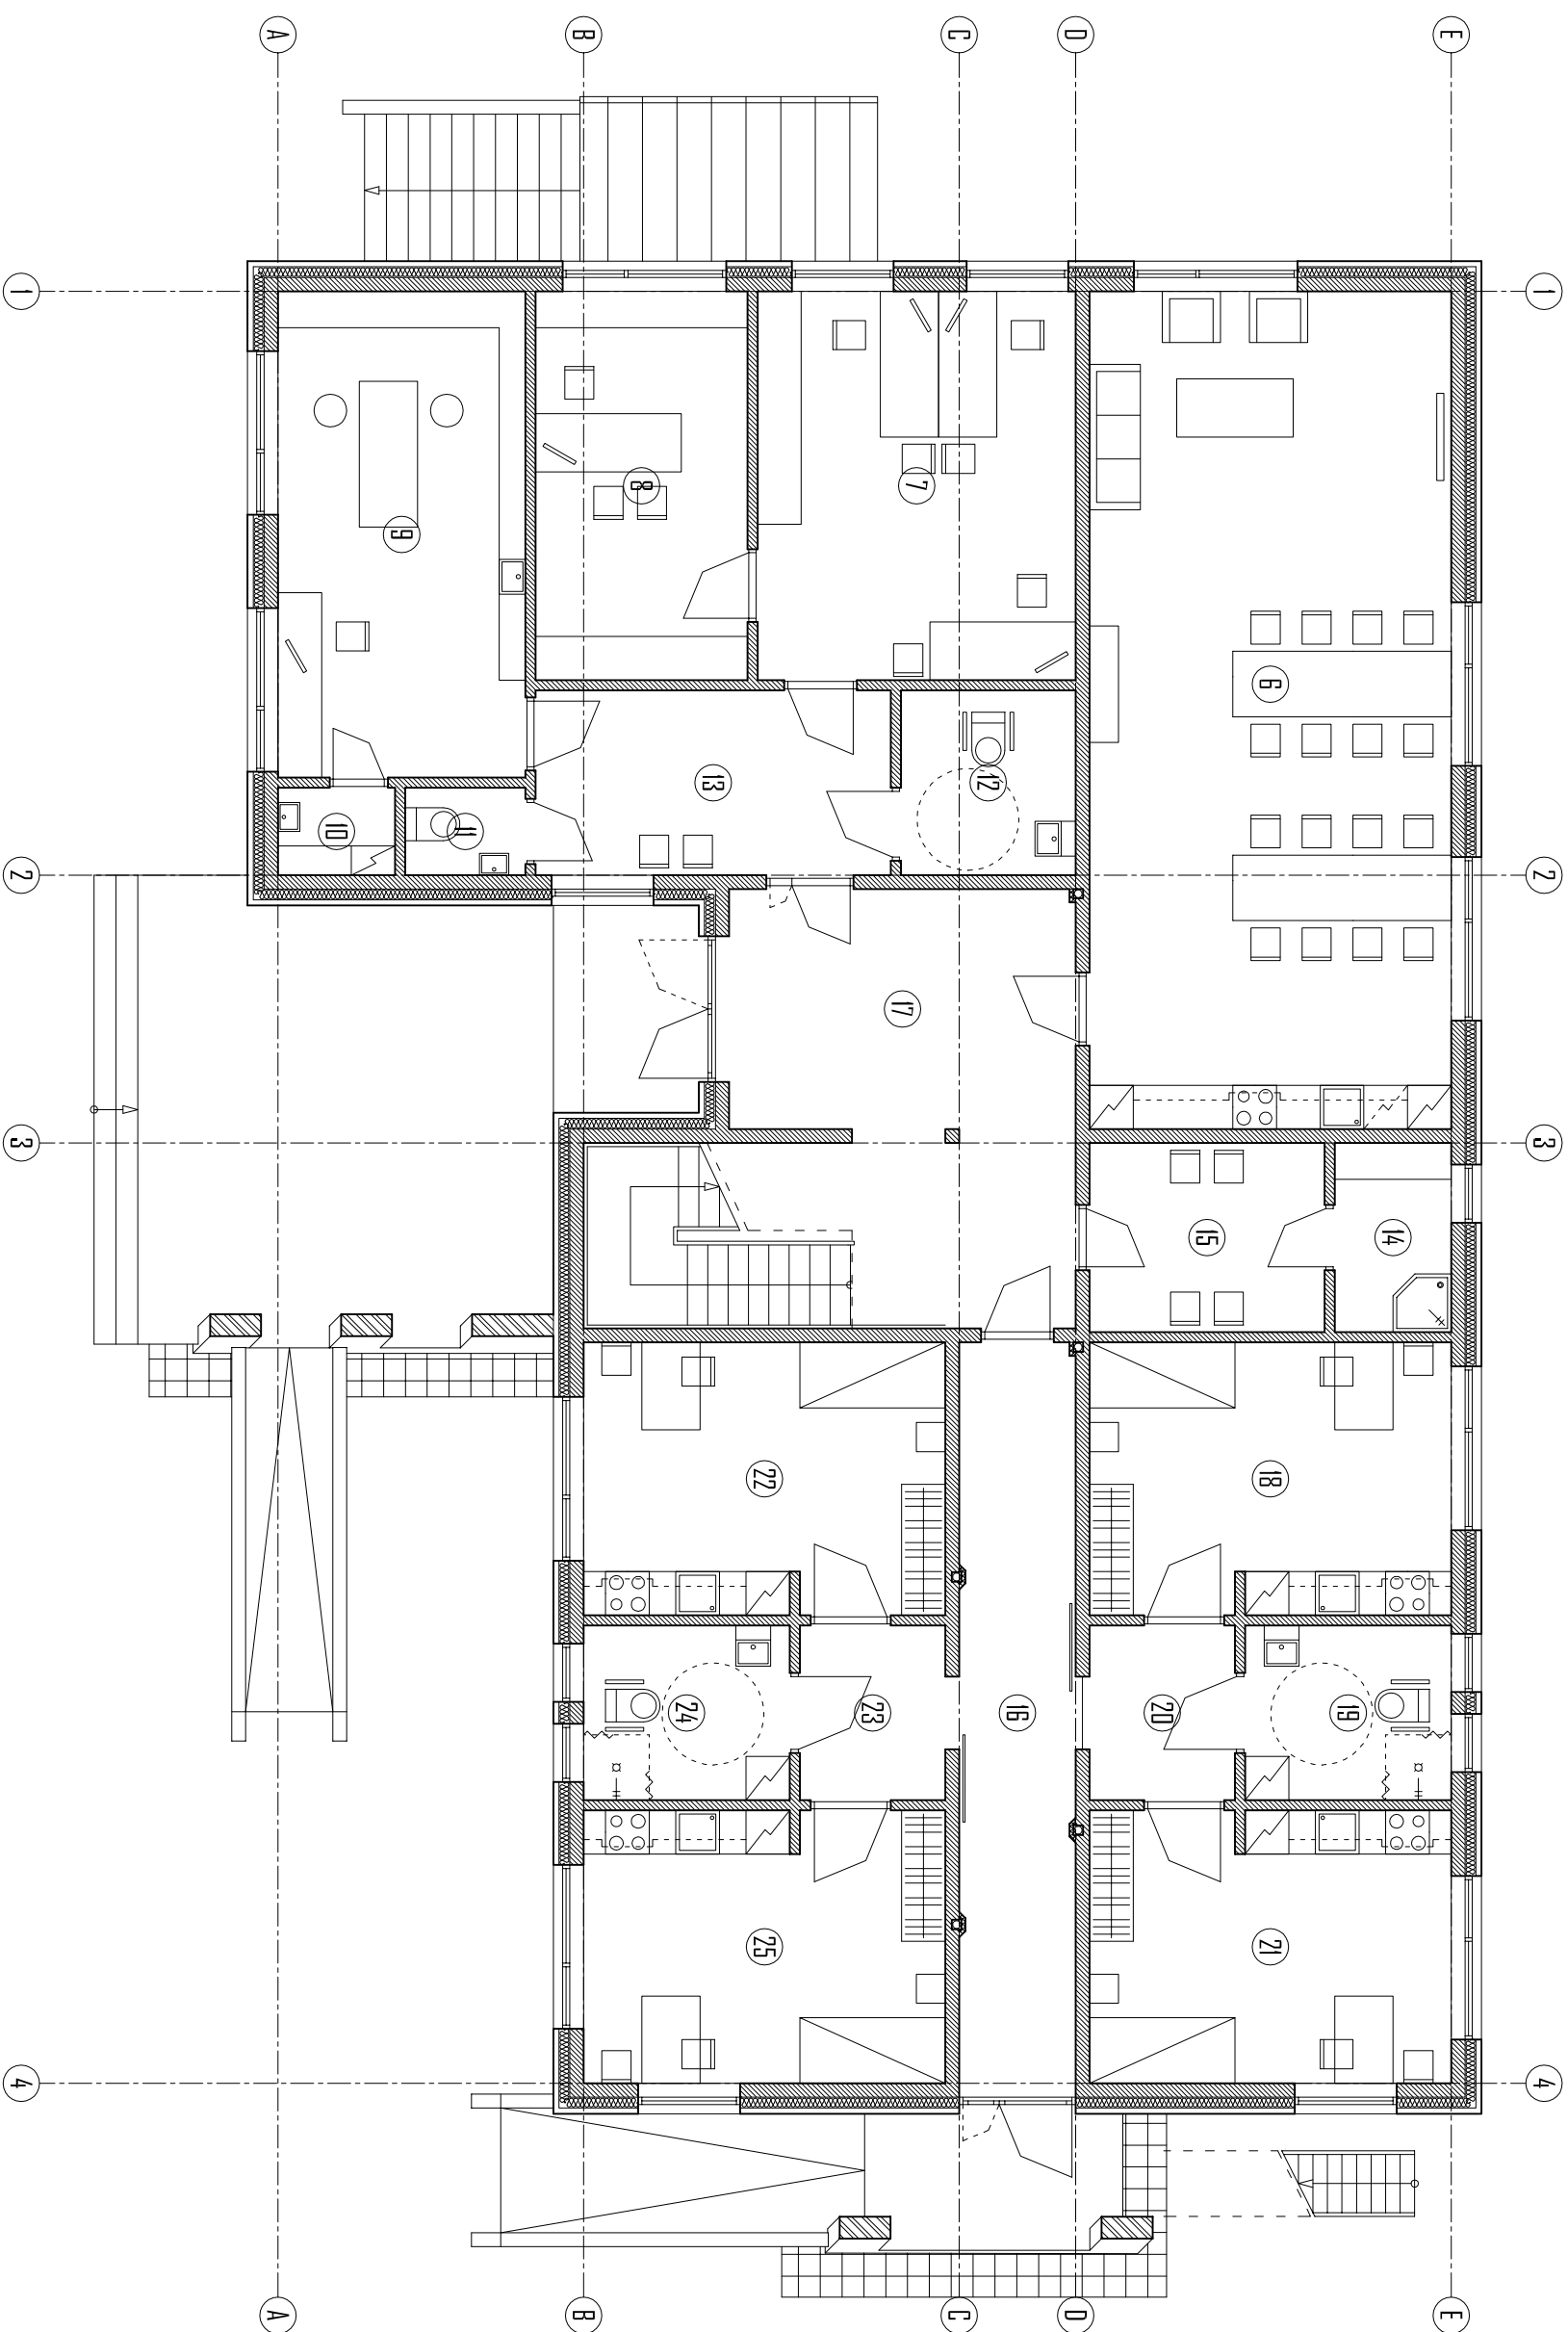

Märkused:

1. sisustuse spetsifikatsioon ja ruumide siseviimistlus on antud seletuskirja lisadena
2. liikumispuudega isikute tubades tagada kõõgimõõbi mugav kasutatavus ratsatooliga isikule (kõõgimõõbi front alt tüh)

		Viljandi maakond, Paistu vald, Paistu küla, Raamatukogu tee 2 Paistu sotsiaalkeskuse põhiprojekt		
MTR EP 10053747-0001				
Direktor	J. Must			
Arhitekt	K. Illisson			
1. KORRUSE SISUSTUSE PLAAAN M 1:100		AS VILJANDI EKE PROJEKT		