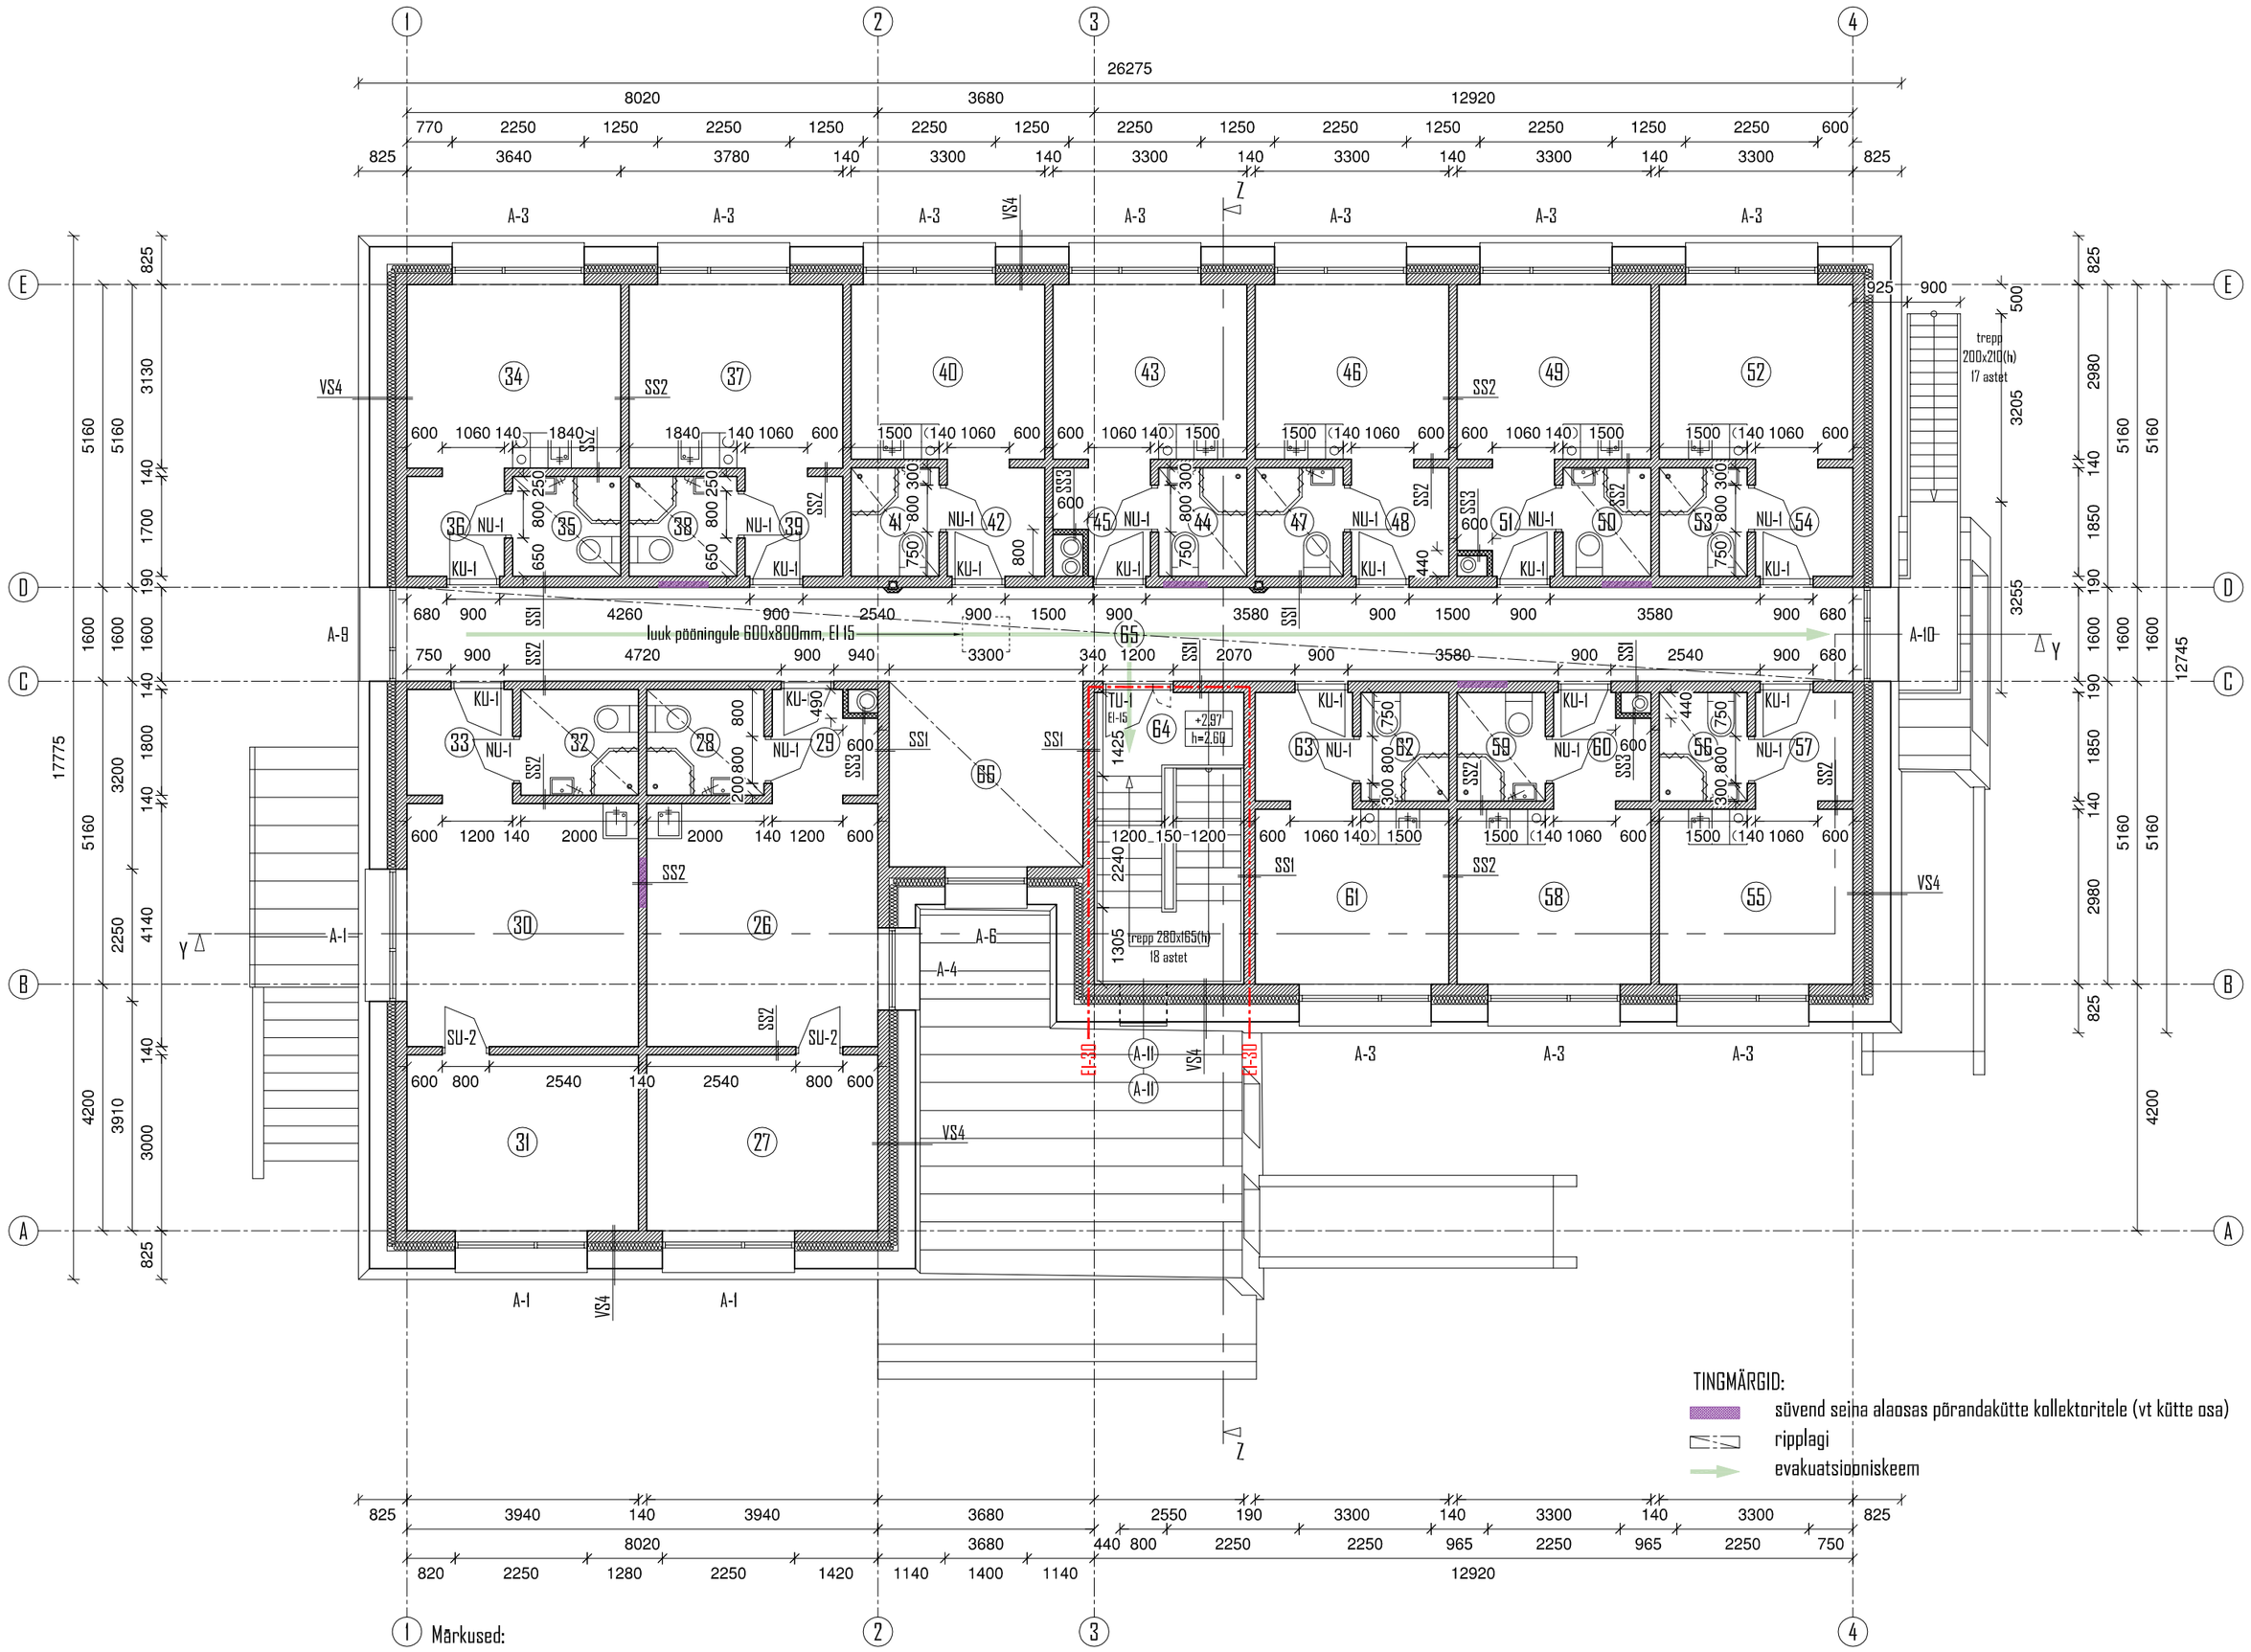

Märkused:
1. sisustuse spetsifikatsioon ja ruumide siseviimistlus on antud seletuskirja lisadena
2. minikõgid koos valamu ja pliidiga

RUUMIDE EKSPLIKATSIOON		
POS	NIMETUS	PINDALA (m²)
	KORTER NR 1 (2-TOALINE) 34,60	
26	ELUTUBA	16.3
27	MAGAMISTUBA	11.8
28	TUALETT JA DUŠŠIRUUM	3.6
29	ESIK	2.9
	KORTER NR 2 (2-TOALINE) 34,90	
30	ELUTUBA	16.3
31	MAGAMISTUBA	11.8
32	TUALETT JA DUŠŠIRUUM	3.6
33	ESIK	3.2
	KORTER NR 3 (1-TOALINE) 17,30	
34	TUBA	11.4
35	TUALETT JA DUŠŠIRUUM	3.1
36	ESIK	2.8
	KORTER NR 4 (1-TOALINE) 17,30	
37	TUBA	11.4
38	TUALETT JA DUŠŠIRUUM	3.1
39	ESIK	2.8
	KORTER NR 5 (1-TOALINE) 15,70	
40	TUBA	9.8
41	TUALETT JA DUŠŠIRUUM	2.8
42	ESIK	3.1
	KORTER NR 6 (1-TOALINE) 15,20	
43	TUBA	9.8
44	TUALETT JA DUŠŠIRUUM	2.8
45	ESIK	2.6
	KORTER NR 7 (1-TOALINE) 15,70	
46	TUBA	9.8
47	TUALETT JA DUŠŠIRUUM	2.8
48	ESIK	3.1
	KORTER NR 8 (1-TOALINE) 15,40	
49	TUBA	9.8
50	TUALETT JA DUŠŠIRUUM	2.8
51	ESIK	2.8
	KORTER NR 9 (1-TOALINE) 15,70	
52	TUBA	9.8
53	TUALETT JA DUŠŠIRUUM	2.8
54	ESIK	3.1
	KORTER NR 10 (1-TOALINE) 15,70	
55	TUBA	9.8
56	TUALETT JA DUŠŠIRUUM	2.8
57	ESIK	3.1
	KORTER NR 11 (1-TOALINE) 15,40	
58	TUBA	9.8
59	TUALETT JA DUŠŠIRUUM	2.8
60	ESIK	2.8
	KORTER NR 12 (1-TOALINE) 15,70	
61	TUBA	9.8
62	TUALETT JA DUŠŠIRUUM	2.8
63	ESIK	3.1
64	TREPIKODA	3.4
65	KORIDOR	39.4
66	PUHKENURK	10.4
	KOKKU:	281.8

MÄRKUSED:
1. mõõdud on joonisel antud millimeetrites, kõrgused meetrites
2. lõige Y-Y vt joonis AR5
3. lõige Z-Z vt joonis AR6
4. avatäited vt joonised AR11, AR12, AR13
5. ruumide siseviimistlus vt seletuskirja lisa I: "ruumide siseviimistlustabel"

SEINTE KONSTRUKTSIOONID						
VS1	VS2	VS3	VS4	SS1	SS2	SS3
VÄLISVIIMISTLUSVÄRV (toon: vt vaadetelt AR7, AR8, AR9 ja AR10)	HÜDROISOLATSIOON	DIAG. LAUDIS 21mm	VALTSPROFIIL KATUSEPLEKK	SISEVIIMISTLUS (vt siseviimistlustabel)	SISEVIIMISTLUS (vt siseviimistlustabel)	TERASPROFIILKARKASS 42mm
KROHV KROHVIVÕRGUL (400mm sõgavuseni maapinnast)	COLUMBIA-KIVI BETOONPLOKK 190mm	RÕHTLATID 22mm	TIHE LAUDIS 22mm	COLUMBIA-KIVI BETOONPLOKK 190mm	COLUMBIA-KIVI BETOONPLOKK 140mm	KIPSPLAAT 13mm
ARMEERIMISVÕRK	SISEVIIMISTLUS (vt siseviimistlustabel)	PÕSTLATID, VAHEL TUULUTUSPILU 22mm	VAHELIIST. VAHEL TUULUTUSPILU 22mm	SISEVIIMISTLUS (vt siseviimistlustabel)	SISEVIIMISTLUS (vt siseviimistlustabel)	SISEVIIMISTLUS (vt siseviimistlustabel)
NIISKUSTÕKEND (maa- aluses osas ja 200mm kõrguseni maapinnast)		TUULETÕKKEPLAAT 12mm	ALUSKATE			
VAHTPOLÜSTÜREEN 150mm		VERT. SÕRESTIK, VAHEL KIVIVILL 150mm	SARIKAD, VAHEL TUULUTUSPILU 100mm			
HÜDROISOLATSIOON (maa- aluses osas ja 200mm kõrguseni maapinnast)		COLUMBIA-KIVI BETOONPLOKK 190mm	ÕHUVAHE			
COLUMBIA-KIVI BETOONPLOKK 190mm		SISEVIIMISTLUS (vt siseviimistlustabel)	TUULETÕKKEPLAAT 12mm			
SISEVIIMISTLUS (vt siseviimistlustabel)			VERT. SÕRESTIK, VAHEL KIVIVILL 150mm			
			COLUMBIA-KIVI BETOONPLOKK 190mm			
			SISEVIIMISTLUS (vt siseviimistlustabel)			

11061

Viljandi maakond, Paistu vald, Paistu küla, Raamatukogu tee 2
Paistu sotsiaalkeskuse põhiprojekt

MTR EP 10053747-0001

Direktor	J. Must		
Arhitekt	K. Illisson		

staadium	osa	leht / lehti
PP	AR	3/16

2. KORRUSE PLAAN
M 1:100

AS VILJANDI EKE PROJEKT

AS VILJANDI EKE PROJEKT LOATA KASUTAMINE JA PALJUNDAMINE KEELATUD