


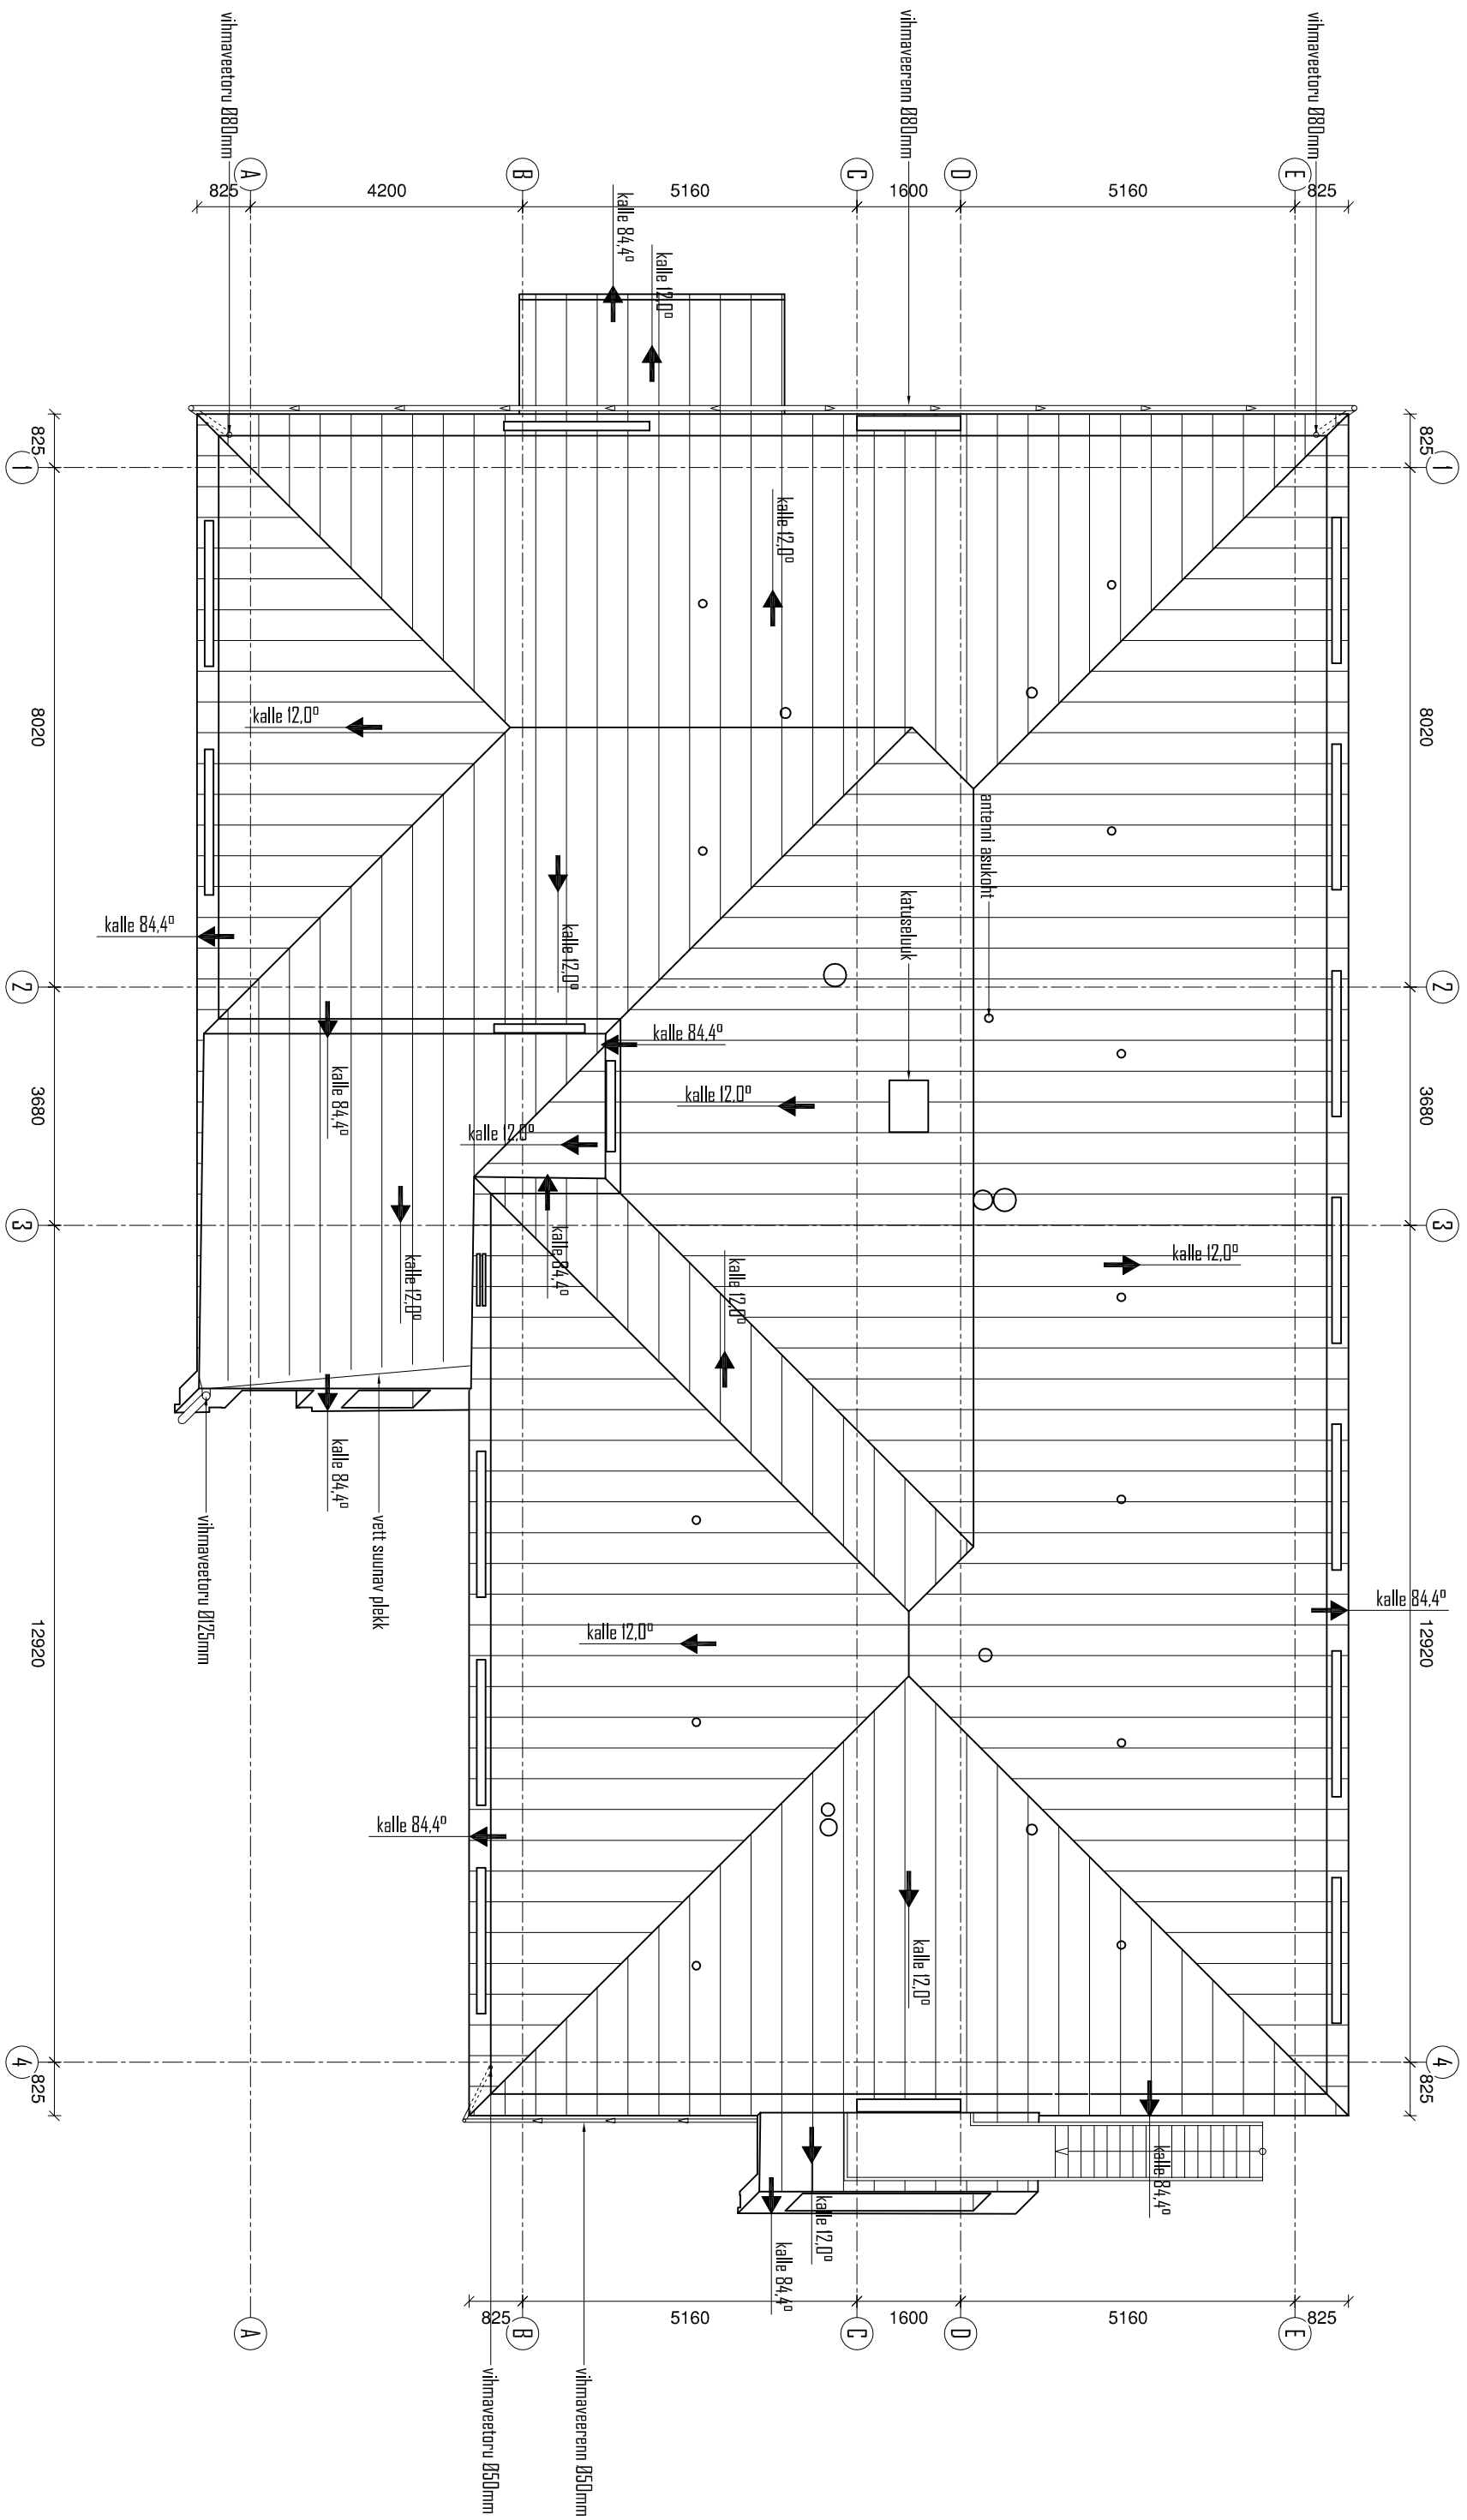

TINGMÄRGID:

ventilatsiooni- ja tuulutuskoristnad, vt ventilatsiooni, veavarustuse ja kanaliseatsiooni osadest

MÄRKUSED:

1. mõõdud on joonisel antud millimeetrites

2. viimavesüsteemid: ümardorid ja -rennid, toon: must (näiteks Ruuki RR33, must,

		11061	
Viljandi maakond, Paistu vald, Paistu küla, Raamatukogu tee 2 Paistu sotsiaalkeskuse põhiprojekt			
MTR EP 10053747-0001			
Direktor	J. Must		
Arhitekt	K. Illisson		
KATUSTE PLAAN M 1:100		AS VILJANDI EKE PROJEKT	
		staadium	osa
		PP	AR
		4/16	
AS VILJANDI EKE PROJEKT LOATA KASUTAMINE JA PALJUNDAMINE KEELATUD			