


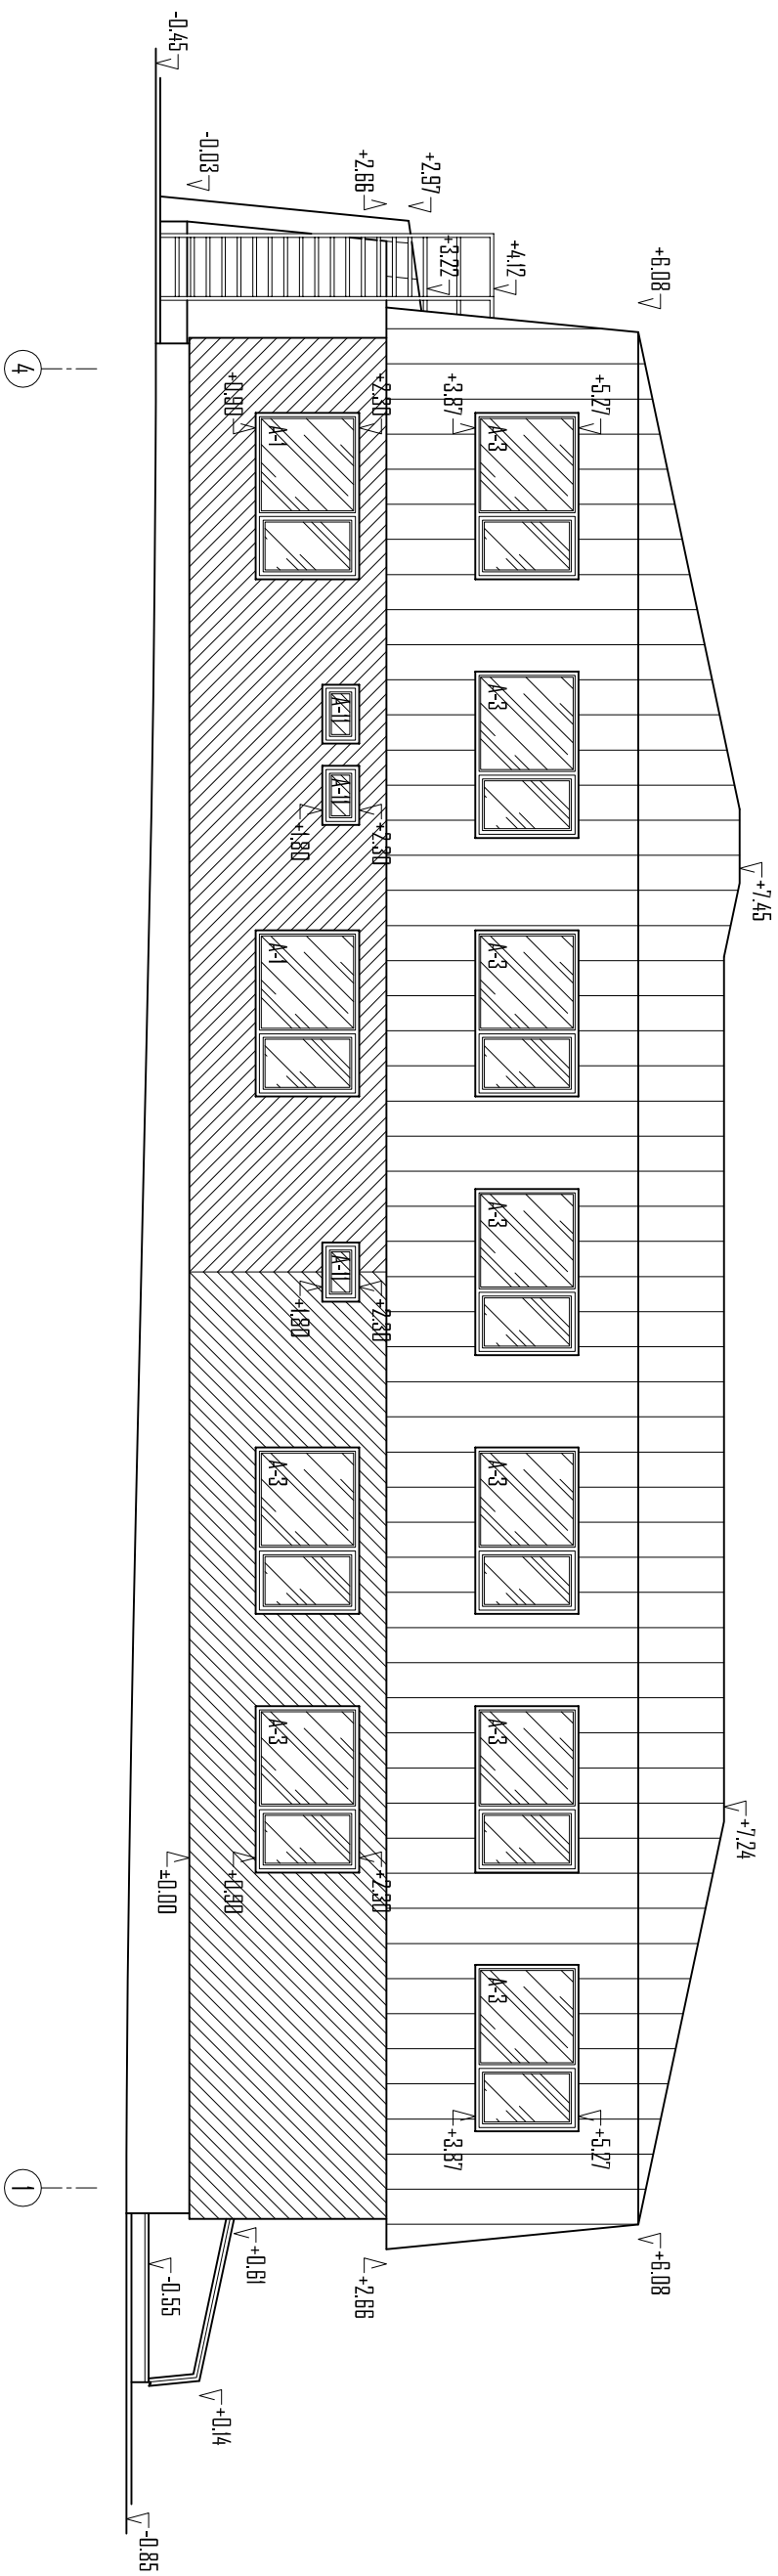

VIMISTILLUS:

katus-materia: Classic valtsprofiili katusseplek/ toon: must (näiteks Ruukki R333, Must)

räästa alune, varikatuse alune, varikatuse tugiseinade sisemine pool-
materjal: laudis/viimistlus: pool-
lähipaistev toonitav puidukaitsevahend/
toon:

aknapõsed ja aknaplekid teisel korrusel-
materjal: plekk/ toon: must (näiteks Ruukki RR33, Must)

esimese korruse seinad ja aknapõsed-
materjal: laudis/ viimistlus: pool-
lähipaistev toonitav puidukaitsevahend/ toon: pruun (näiteks TTPVK 5064, Heina)

aknaplekid esimesel korral: plekk/ toon: helebeež (näiteks Ruukki RR42, Kuldnre)

sokkei-
materjal: krohv/
viimistlus: värv/
toon: helebeez (näiteks TF4934)

aknad - raamid: PVC/ toon: valge - klaasid: kirkad

üksed esimesel korral: metall/ viimistlus: värv/ toon: valge (näiteks RAL9010, Pure white)

uks keldrikorrusel- materjal puit/ viimistlus: värv/ toon: hallikasbeez (näiteks RAL1035, Pearl beige)

trepid/pandused-peal: betoonist terrassiplaadid/ viimistlus: naturaalne betoon - küljed: betoon/ viimistlus: naturaalne betoon

keldri sissepääsu tugimüür-
materjal: krohv / viimistlus: värv /
toon: toon: helibeež (näiteks TF4934)

keldri sissepääsu tugimüüri parapeti plekk- materjal: plekk/ toon: helebeež (näiteks Ruuki RR42, Kuldne)

evakuatsioonitrepp ja -platvorm-materjal: kuumtsingitud teras

Märkused:

1. konkreetseid tooteid on toodud näidetena ja nende kasutamine ei ole kohustuslik
2. asendamisel tuleb valida võimalkult sarnase tooni ja iseloomuga toode
3. kõrgusarvud on antud meetrites
4. TTPVK - Tikkurila toonitavate puidukaitselahendite värvikaart
5. Tf - Tikkurila Facade värvikaart

		11061		Viljandi maakond, Paistu vald, Paistu küla, Raamatukogu tee 2	
MTR EP 10053747-0001				Paistu sotsiaalkeskuse põhiprojekt	
Direktor	J. Must				
Arhitekt	K. Illisson				
VAADE PÕHJAST M 1:100				AS VILJANDI EKE PROJEKT	