


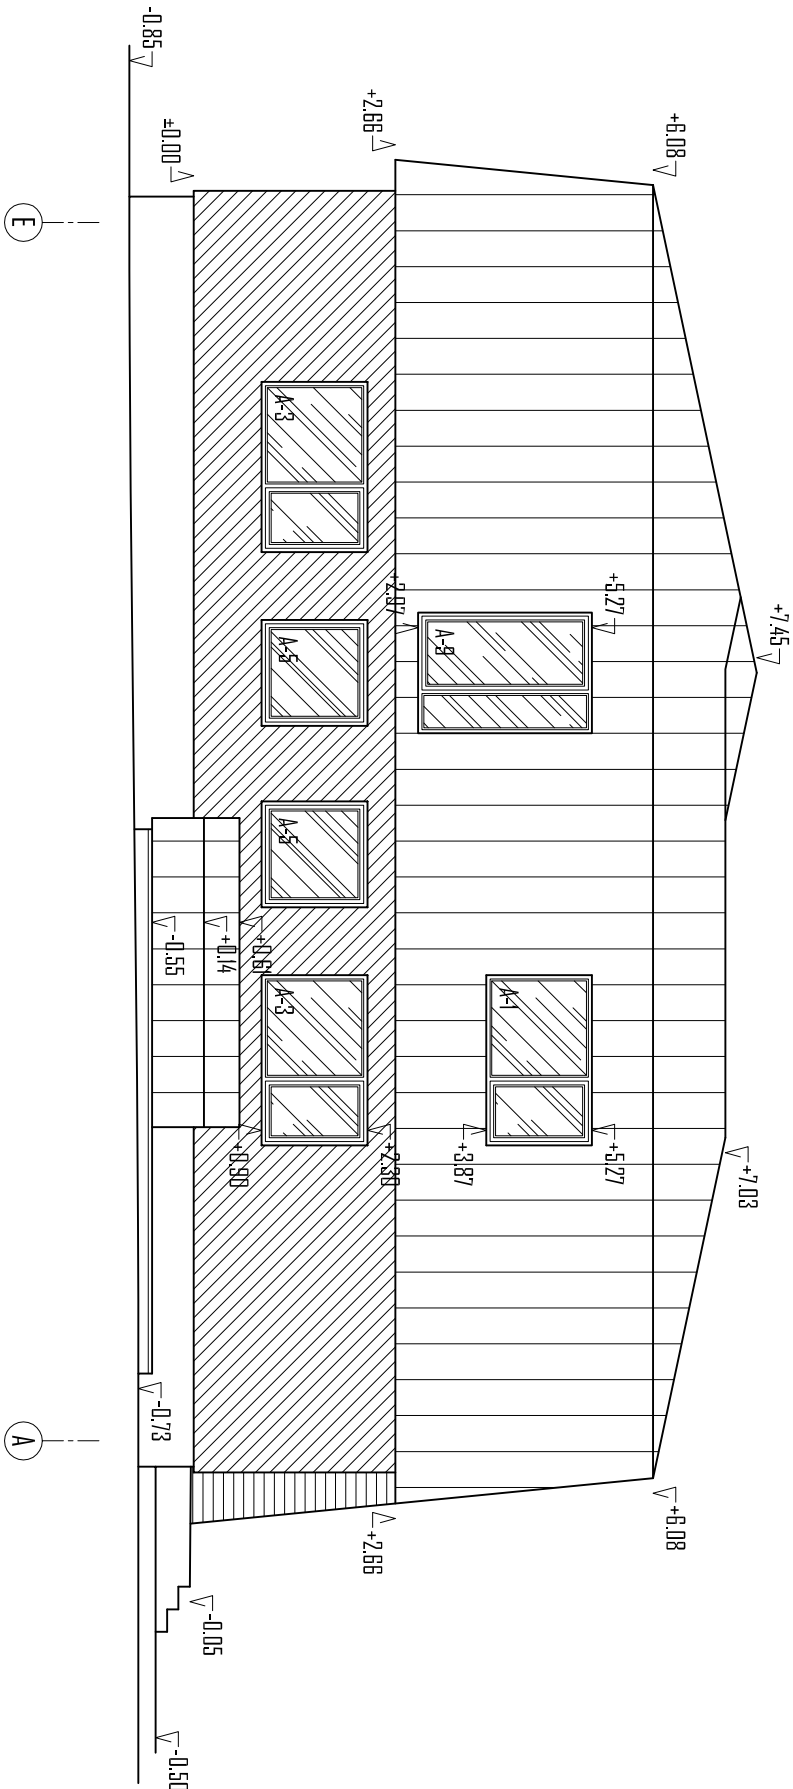

VIIMISTLUS:

katus- materjal: Classic valtsprofiil katuseplekk/ toon: must (näiteks Ruukki RR33, Must)
räästa alune, varikatuse alune, varikatuse tugiseinade sisemine pool- materjal: laudis/ viimistlus: pool- lābipaistev toonitav puidukaitselahend/ toon: rohakashall (näiteks TTPVK 5065, Sivi)
aknapõsed ja aknaplekid teisel korrusel- materjal: plekk/ toon: must (näiteks Ruukki RR33, Must)
esimese korruse seinad ja aknapõsed- materjal: laudis/ viimistlus: pool- lābipaistev toonitav puidukaitselahend/ toon: pruun (näiteks TTPVK 5064, Heinä)
aknaplekid esimesel korrusel- materjal: plekk/ toon: helebeež (näiteks Ruukki RR42, Kuldnē)
sakkel- materjal: krohv/ viimistlus: värv/ toon: helebeež (näiteks TF4934)
aknad- raamid: PVC/ toon: valge - klaasid: kirjad
uksed esimesel korrusel- materjal: metall/ viimistlus: värv/ toon: valge (näiteks RAL9010, Pure white)
uks keldrikorrusel- materjal puit/ viimistlus: värv/ toon: hallikasbeež (näiteks RAL1035, Pearl beige)
trepid/ pandused- peal: betoonist terrassiplaadid/ viimistlus: naturaalne betoon - küljed: betoon/ viimistlus: naturaalne betoon
keldri sissepääsu tugimüüri materjal: krohv/ viimistlus: värv/ toon: helebeež (näiteks TF4934)
keldri sissepääsu tugimüüri parapeti plekk- materjal: plekk/ toon: helebeež (näiteks Ruukki RR42, Kuldnē)
evakuatsioonitrepp ja -platvorm- materjal: kuumtsingitud teras

Märkused:

1. konkreetsed tooted on toodud näidetena ja nende kasutamine ei ole kohustuslik
2. asendamisel tuleb valida võimalikult sarnase tooni ja iseloomuga toode
3. kõrgusarvud on antud meetrites
4. TTPVK - Tikurila toonitavate puidukaitselahendite värvikaart
5. Tf - Tikurila Facade värvikaart

11061				Viljandi maakond, Paistu vald, Paistu küla, Raamatukogu tee 2			
MTR EP 10053747-0001				Paistu sotsiaalkeskuse põhiprojekt			
Direktor	J. Must			VAADE LÄÄNEST M 1:100			
Arhitekt	K. Illisson						
AS VILJANDI EKE PROJEKT LOATA KASUTAMINE JA PALJUNDAMINE KEELATUD				AS VILJANDI EKE PROJEKT			
		staadium	osa	leht / lehti			
		PP	AR	8/16			