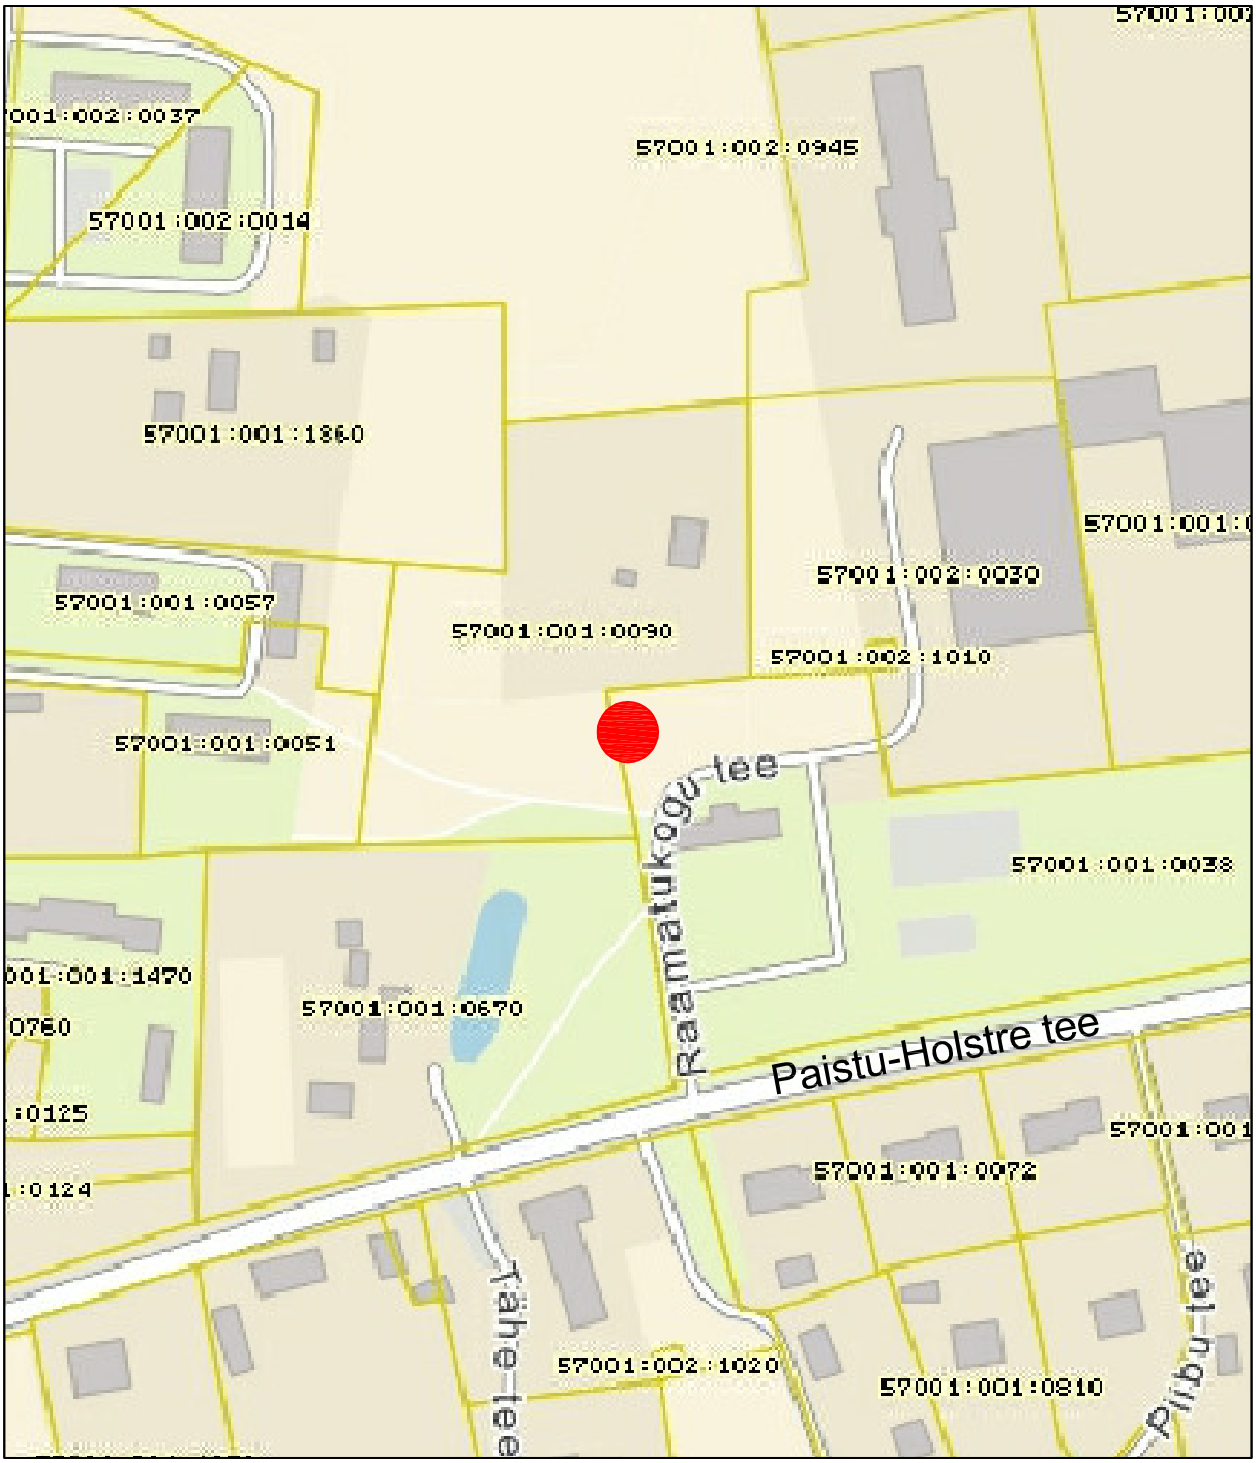

TINGMÄRGID:
projekteeritud hoone asukoht

MÄRKUS:
aluskaart pärineb Maa-ameti kaardiserverist

VEP 11061				Viljandi maakond, Paistu vald, Paistu küla, Raamatukogu tee 2 Paistu sotsiaalkeskuse põhiprojekt		
MTR EP 10053747-0001					staadium	osa	leht / lehti
Direktor	J. Must				PP	AS	1/3
Arhitekt	K. Illisson						
				SITUATSIOONISKEEM M 1:2000	AS VILJANDI EKE PROJEKT		

AS VILJANDI EKE PROJEKT LOATA KASUTAMINE JA PALJUNDAMINE KEELATUD