

TINGIMÄRGID

PROJEKTEERITUD HOONE

LEHTLA (vt illustratsioonid)

OLEMASOLEVAID HOONEID

PROJEKTEERITUD TÄNAKIVIDEGA SILUTATUD TEEDE JA PLATSID

PROJEKTEERITUD KRUUSKETTEGA TEE

PROJEKTEERITUD HALJASALAD

HEAKORASTATAV ALA

VÕIMALUSEL KORRASTATAV JUUREPÄÄSUTEE

PROJEKTEERITUD LEHTPUU

PROJEKTEERITUD TAMEKONTAINER

OLEMASOLEV LEHTPUU / OKASPÜÜ


LIKVIDEERITAV LEHTPUU

JÄÄTMEKONTAINERITE ASUKOHT

MAHASÜIT KRUUNOLE

SISSEPÄÄS HOONESSE

LIKKUUSKEEM

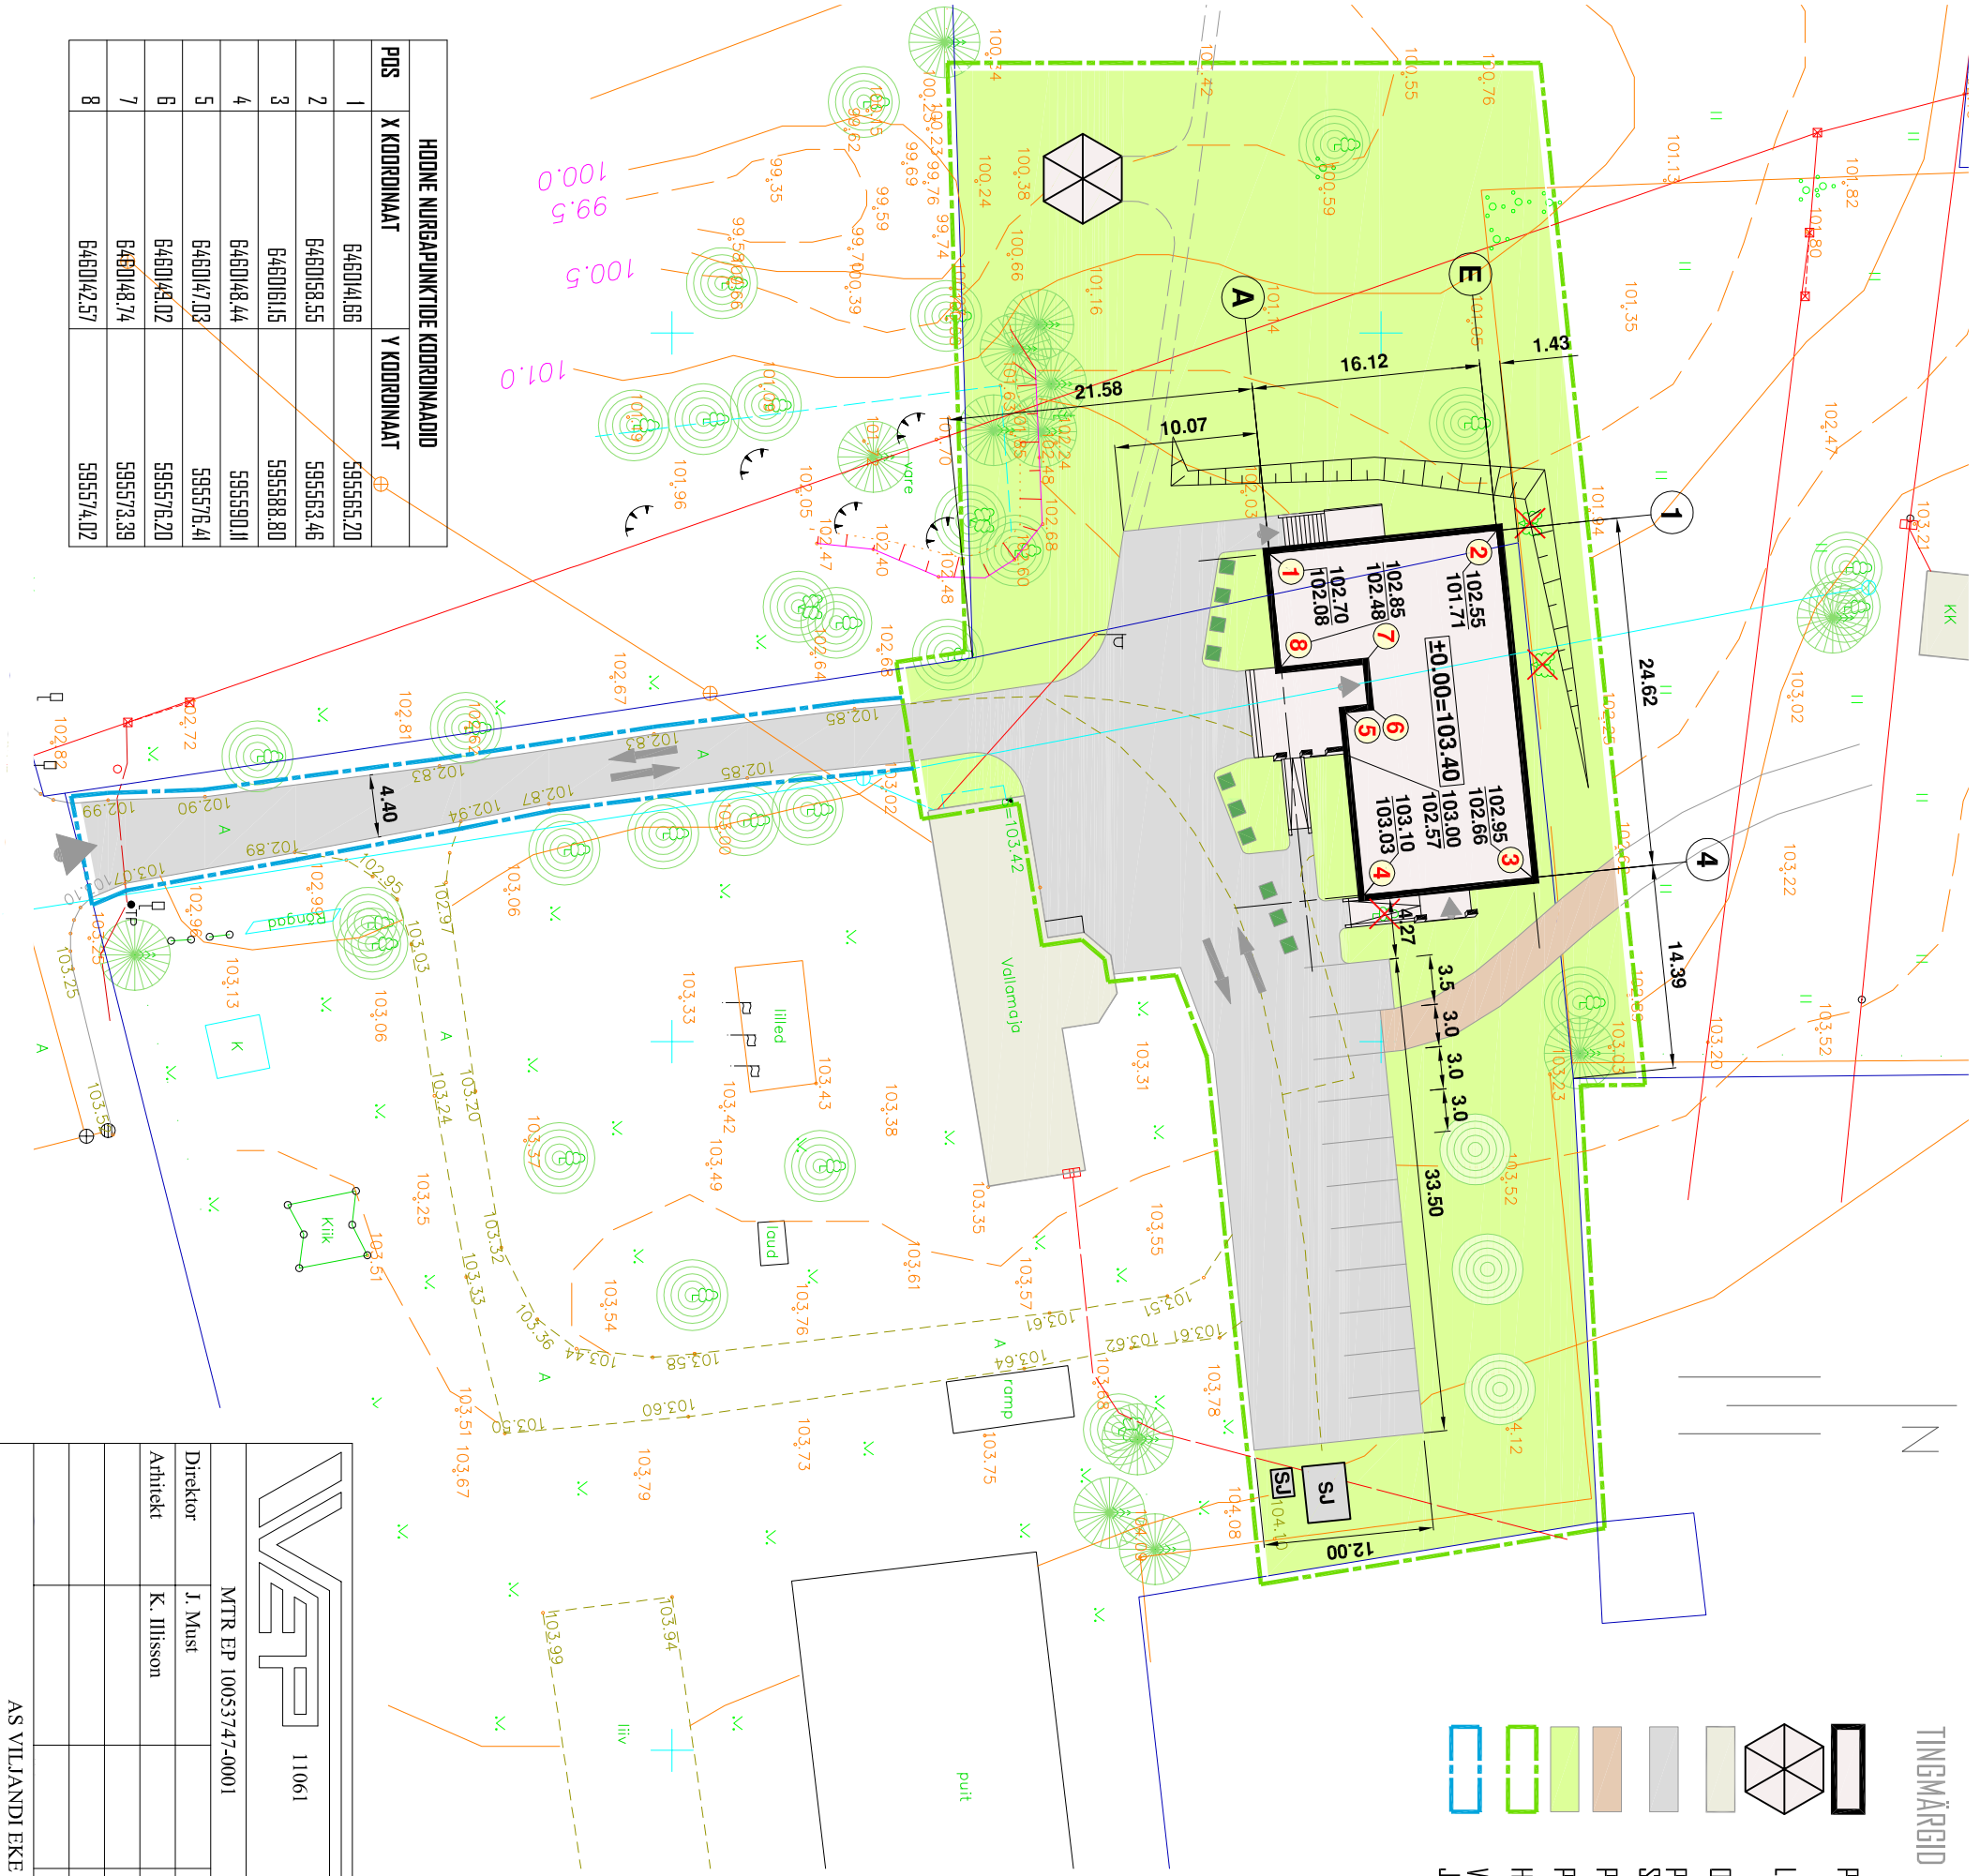

HOONE NURGAPUNKTIDE KOORDINAADID		
POS	X KOORDINAAT	Y KOORDINAAT
1	646014.66	595565.20
2	646015.55	595565.46
3	646016.15	595588.80
4	646014.44	595590.11
5	646014.03	595576.41
6	646014.02	595576.20
7	646014.74	595573.39
8	646014.57	595574.02

HEAKORASTUSTÖÖD:
PLANEERITUD HEAKORASTATAV ALA:
SH 37/65 m²
- EHTJUSALUNE PINDALA: 40/4 m²
- TEEDE JA PLATSID

= TÄNAKIVIDEGA SILUTATUD ALAD 890 m²
= KRUUSKATTEGA ALAD 60 m²
= MURUKATTEGA HALJASALAD 2373 m²

JUUREPÄÄSUTEE:
- TÄNAKIVIDEGA SILUTATUD (OLEMASOLEVAL ALUSEL) 256 m²

- MÄRKUSED:
1. MÕBUD JA KÕRGUSARVUD JÕUDISEL DN ANTUD MEETrites
 2. KATENDI KONSTRUKTSIOONID VT VERTIKAALPLANEERINGINE
 3. KOORDINAADID L-EST SÜSTEEMIS
 4. KÕRGUSED BALTI SÜSTEEMIS
 5. GEODEETILISE ALUSPLAANI DN KASUTATUD AS VILJANDI EKE PROJEKTI P001.T 2011.a. KOOSTATUD ALUSPLAANI

11061

MTR EP 10053747-0001

Direktor J. Must

Arhiitekt K. Illisson

Viljandi maakond, Paistu vald, Paistu küla

Raamatukogu tee 2 sotsiaalkeskuse põhiprojekt

ASENDIPLAAN

M 1:500

AS VILJANDI EKE PROJEKT

staadium

osa

leht / lehti

PP

AS

2/3