


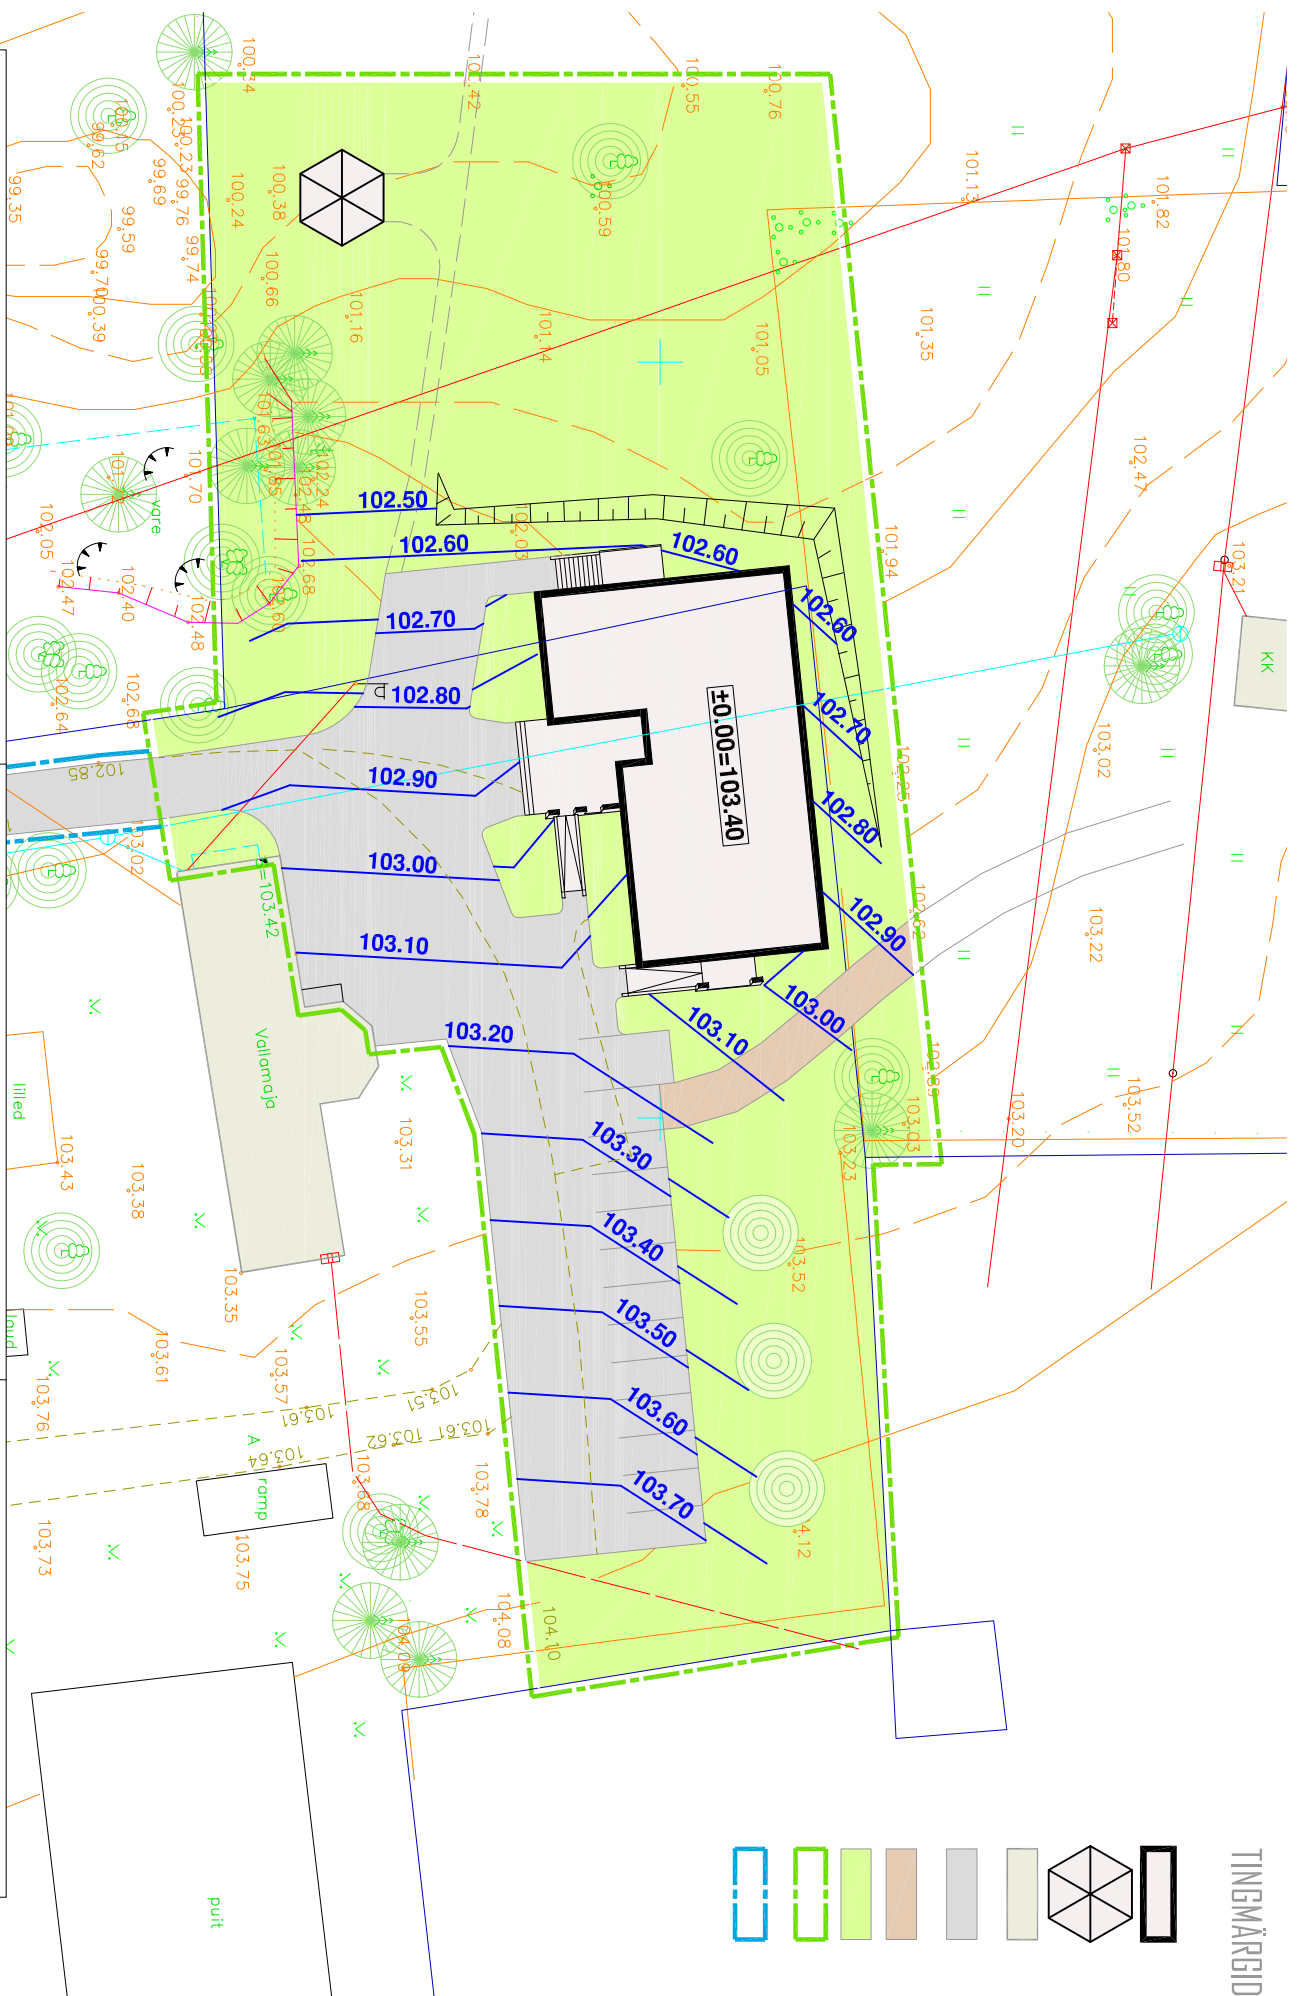


- TINGMÄRGID

PROJEKTEERITUD HOONE	103.00	PLANEERITUD MAAPINNA KÕRGUS
LEHTLA (vt illustratsioonid)	<u>103.00</u>	OLEMASOLEV MAAPINNA KÕRGUS
OLEMASOLEVAD HOONED	— 101.0	PROJEKTEERITUD MAAPINNA KÕRGUSJoon
PROJEKTEERITUD TÄNAVAKIVIDEGA	103.57 103.51	OLEMASOLEV MAAPINNA KÕRGUSPUNKT
SILUTATUD TEEED JA PLATSID		
PROJEKTEERITUD KRUUSKETTEGA TEE		
PROJEKTEERITUD HALJASALAD		
HEAKORRASTATAV ALA		
VÕIMALUSEL KORRASTATAV		
JUURDEPÄÄSUTEE		

MÄRKUŠED:

1. LUTE TEEFE JA PLATSIDE ALT EEMALDADA KASVUPINNAS ~ 25cm PAKSUSEL JA KOHDNADA RESERVI KASUTAMISEKS HILISEMATEL HEAKORRATÖODEL
2. KÕRGISARVUD NING KÕRGISJONED ON ANTUD ABSOLUUTSETES KÕRGUSTES
3. KÄESOLEVA VERTIKAALPLANEERIMISE LAHENDISETE REALISEERIMINE EELDAB OLEMASOLEVATE TEEDE JA PLATSIDE PINNAKATE ÜLENDAAMIST
4. ANTUD VERTIKAALPLANEERIMISE LAHENDIS TABAB SADEVETE KORRALIKU EEMALVALGUMISE HOONETEST JA TEEDEST
5. HALJASLADEL TOIMUB SADEVEE HAUTAMINE PINNIMENDISETE TEEDE

TÄNAVAKIVIDEGA SILUTATUD TEEDE JA PLATSIDE KONSTRUKTSIOON UUS: TÄNAVAKIVID h=8cm LIIV- TSEMENTPADID h=8cm PAEKIVIKILLUSTIK h=20cm LIIV- KRUUSALUS h=40cm OLEMASOLEVAL ALUSEL: TÄNAVAKIVID h=8cm LIIV- TSEMENTPADID h=8cm OLEMASOLEV KILLUSTIKALUS	KRUUSKATTEGA TEE KONSTRUKTSIOON PURUSTATUD KRUUSAST (fr. 16/32) KAHEKIHLINE KATE h=20cm KESKLIIV FILTRAITSIOONIGA 2,0m h=40cm PEENLIIV FILTRAITSIOONIGA 1,0m h=50cm	HALJASALA KATENDI KONSTRUKTSIOON KASVUMULD h=20cm MINERAALNE TÄTTEPINNAS h=0...70cm OLEMASOLEV PINNAS
--	--	--

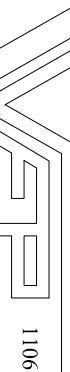		Viljandi maakond, Paistu vald, Paistu küla Raamatukogu tee 2 sotsiaalkeskuse põhiprojekt		
MTR EP 10053747-0001				
Direktor	J. Must			
Arhitekt	K. Illisson			
VERTIKAALPLANEERIMINE M 1:500		AS VILJANDI EKE PROJEKT		

AS VIILANDI EKE PROJEKT LOATA KASUTAMINE JA PALJUNDAMINE KEELATUD