


VUNDAMENDI PLAAN M 1:100

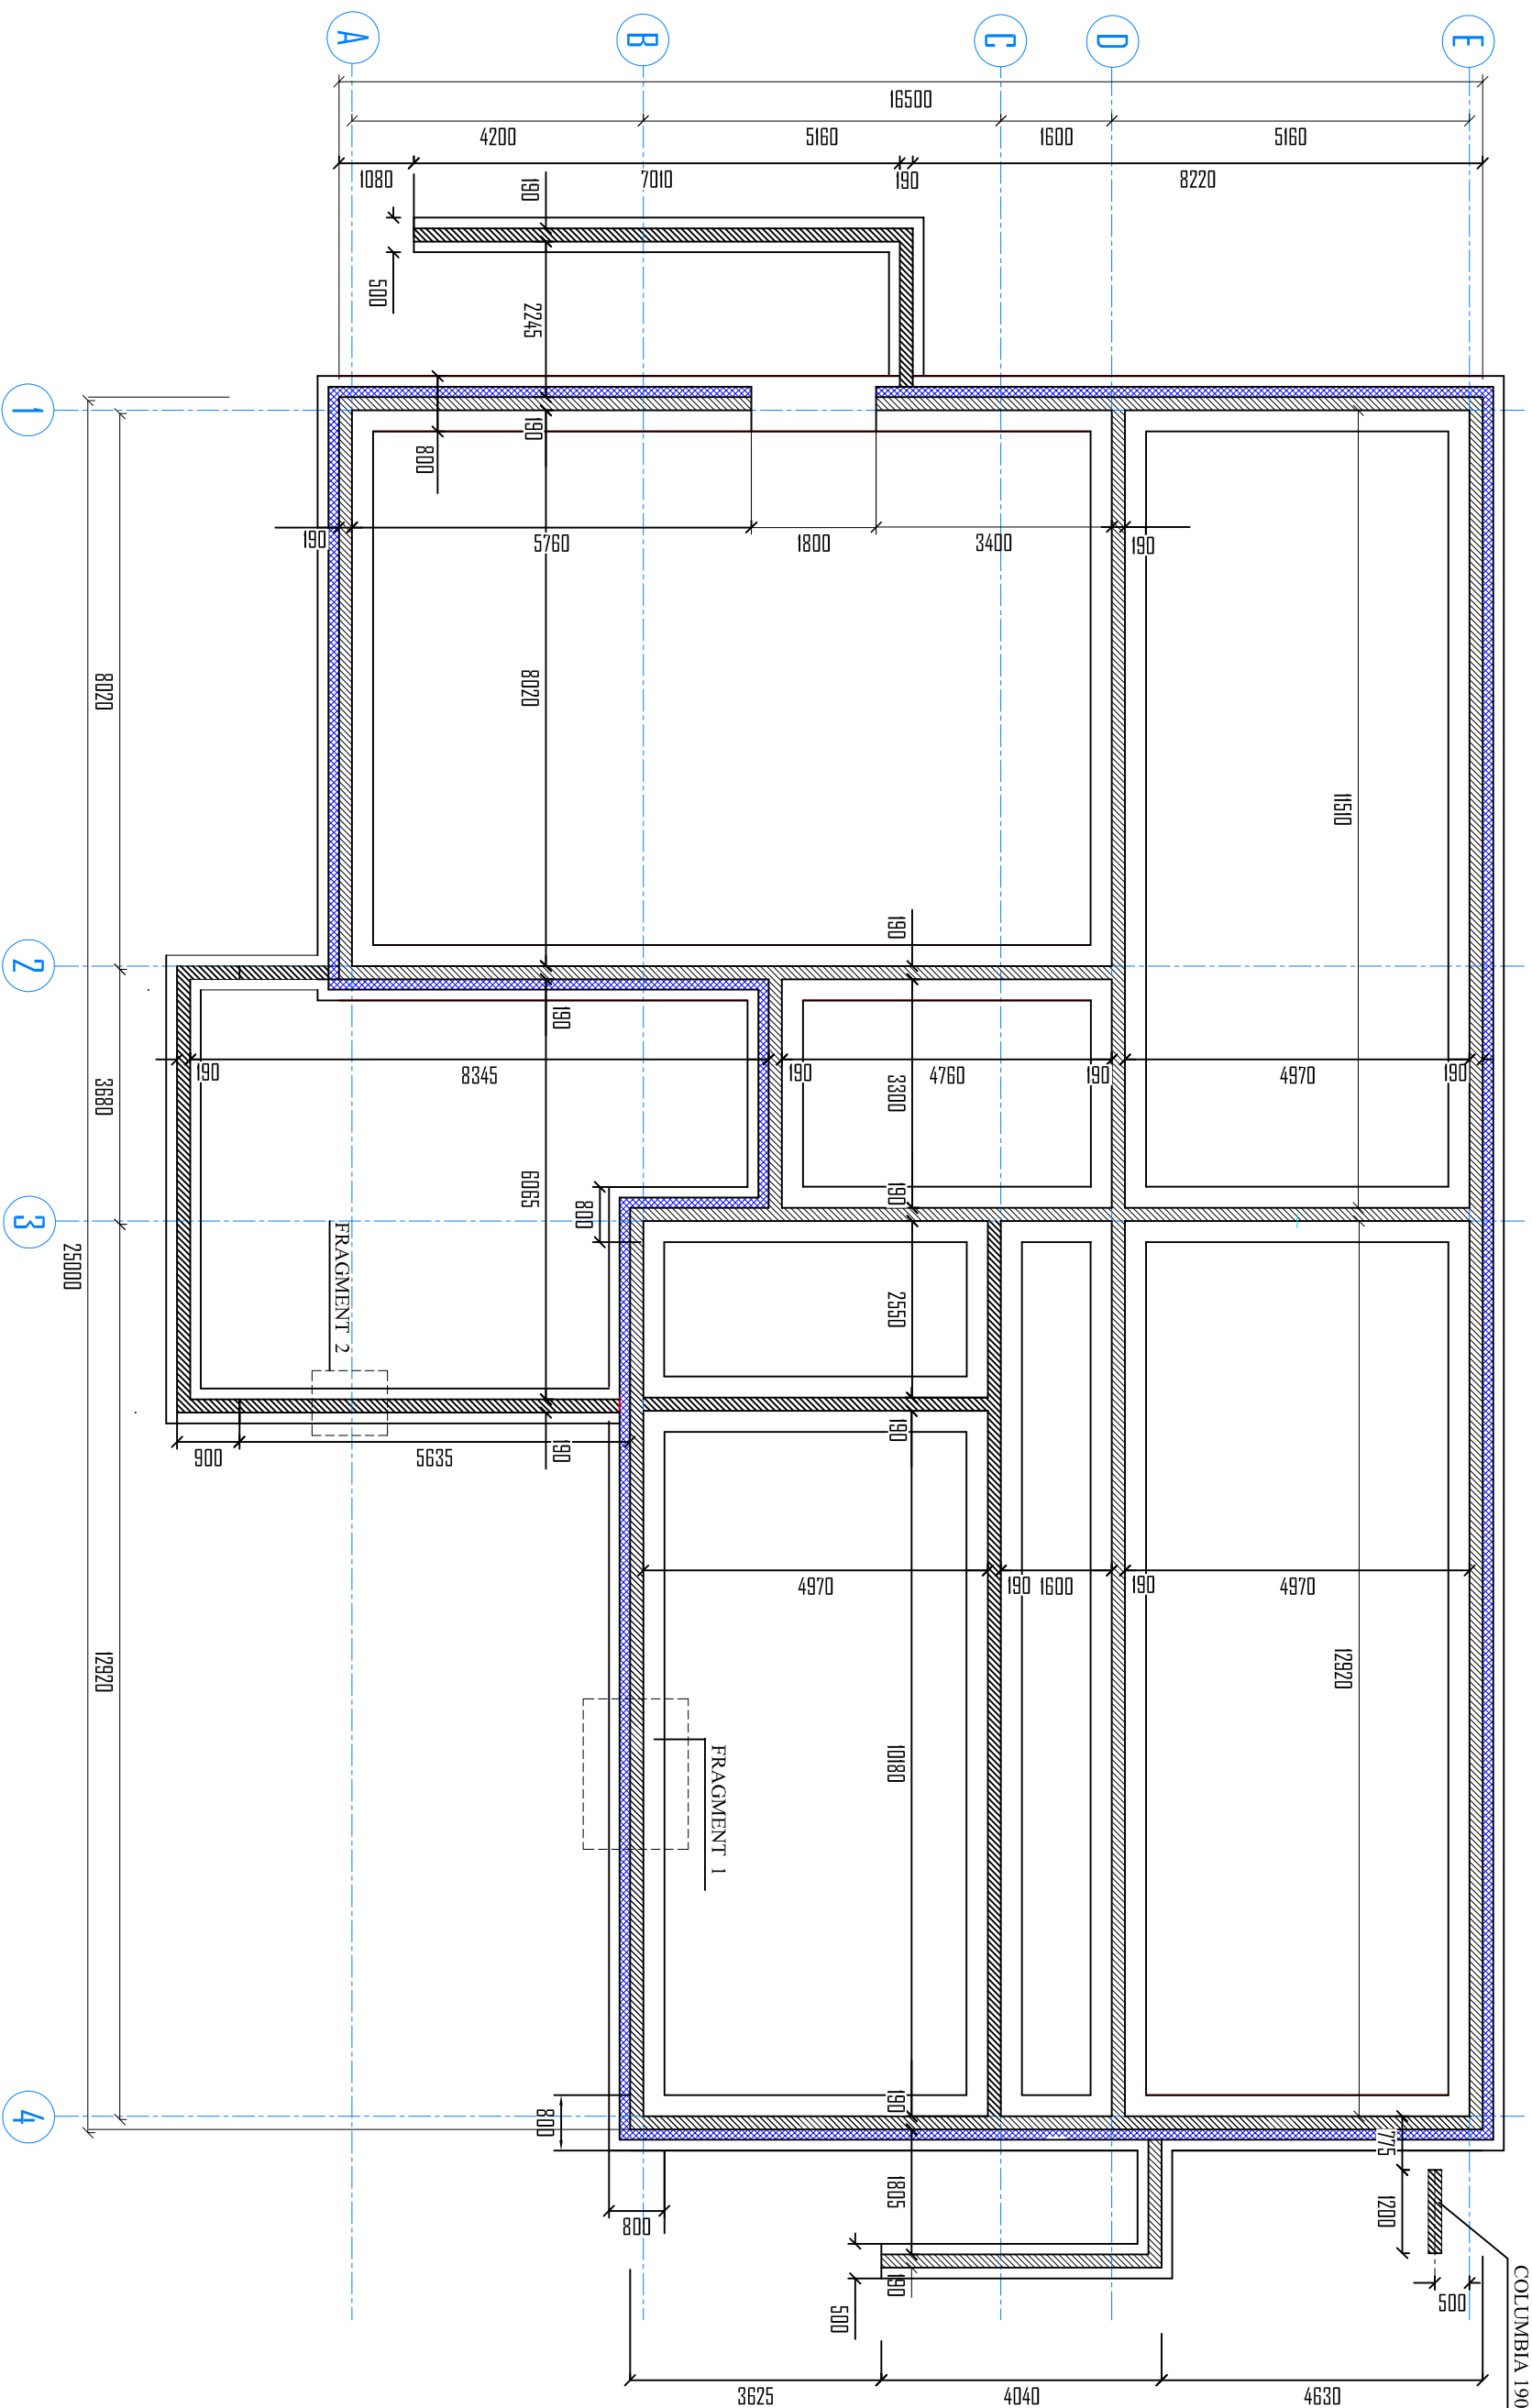

TINGMÄRGID:

 Columbia plok 190x190x390

Vahtpolüütrool

MÄRKUSED:

1. Mõõdud joonisel antud millimeetrites, kõrgusarvud meetrites
2. Vundamentide valuks kasutatakse betoonist C20/25
3. Vundamentide fragmendid vaata joonis K-7

				11061			
MTR EP 10053747-0001				Viljandi maakond, Paistu vald, Paistu küla, Raamatukogu tee 2 Paistu sotsiaalkeskus			
Direktor	J. Must			PAISTU SOTSIAALKESKUS			
V. insener	T. Lennusment						
Insener	E. Kikas						
VUNDAMENDI PLAAN				AS VIILJANDI EKE PROJEKT			