

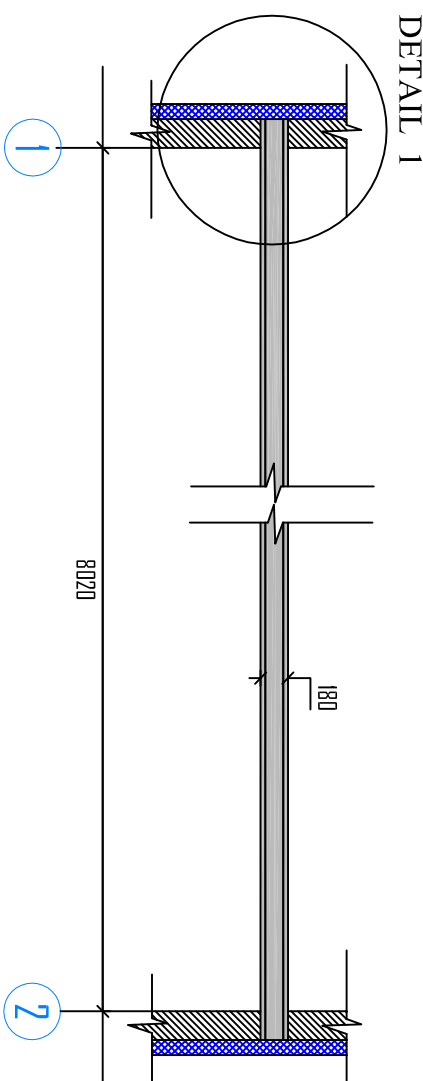


FRAGMENT VUNDAMENDI PÕHIPLAANIST
M 1:100

LÕIGE D-D
M 1:50

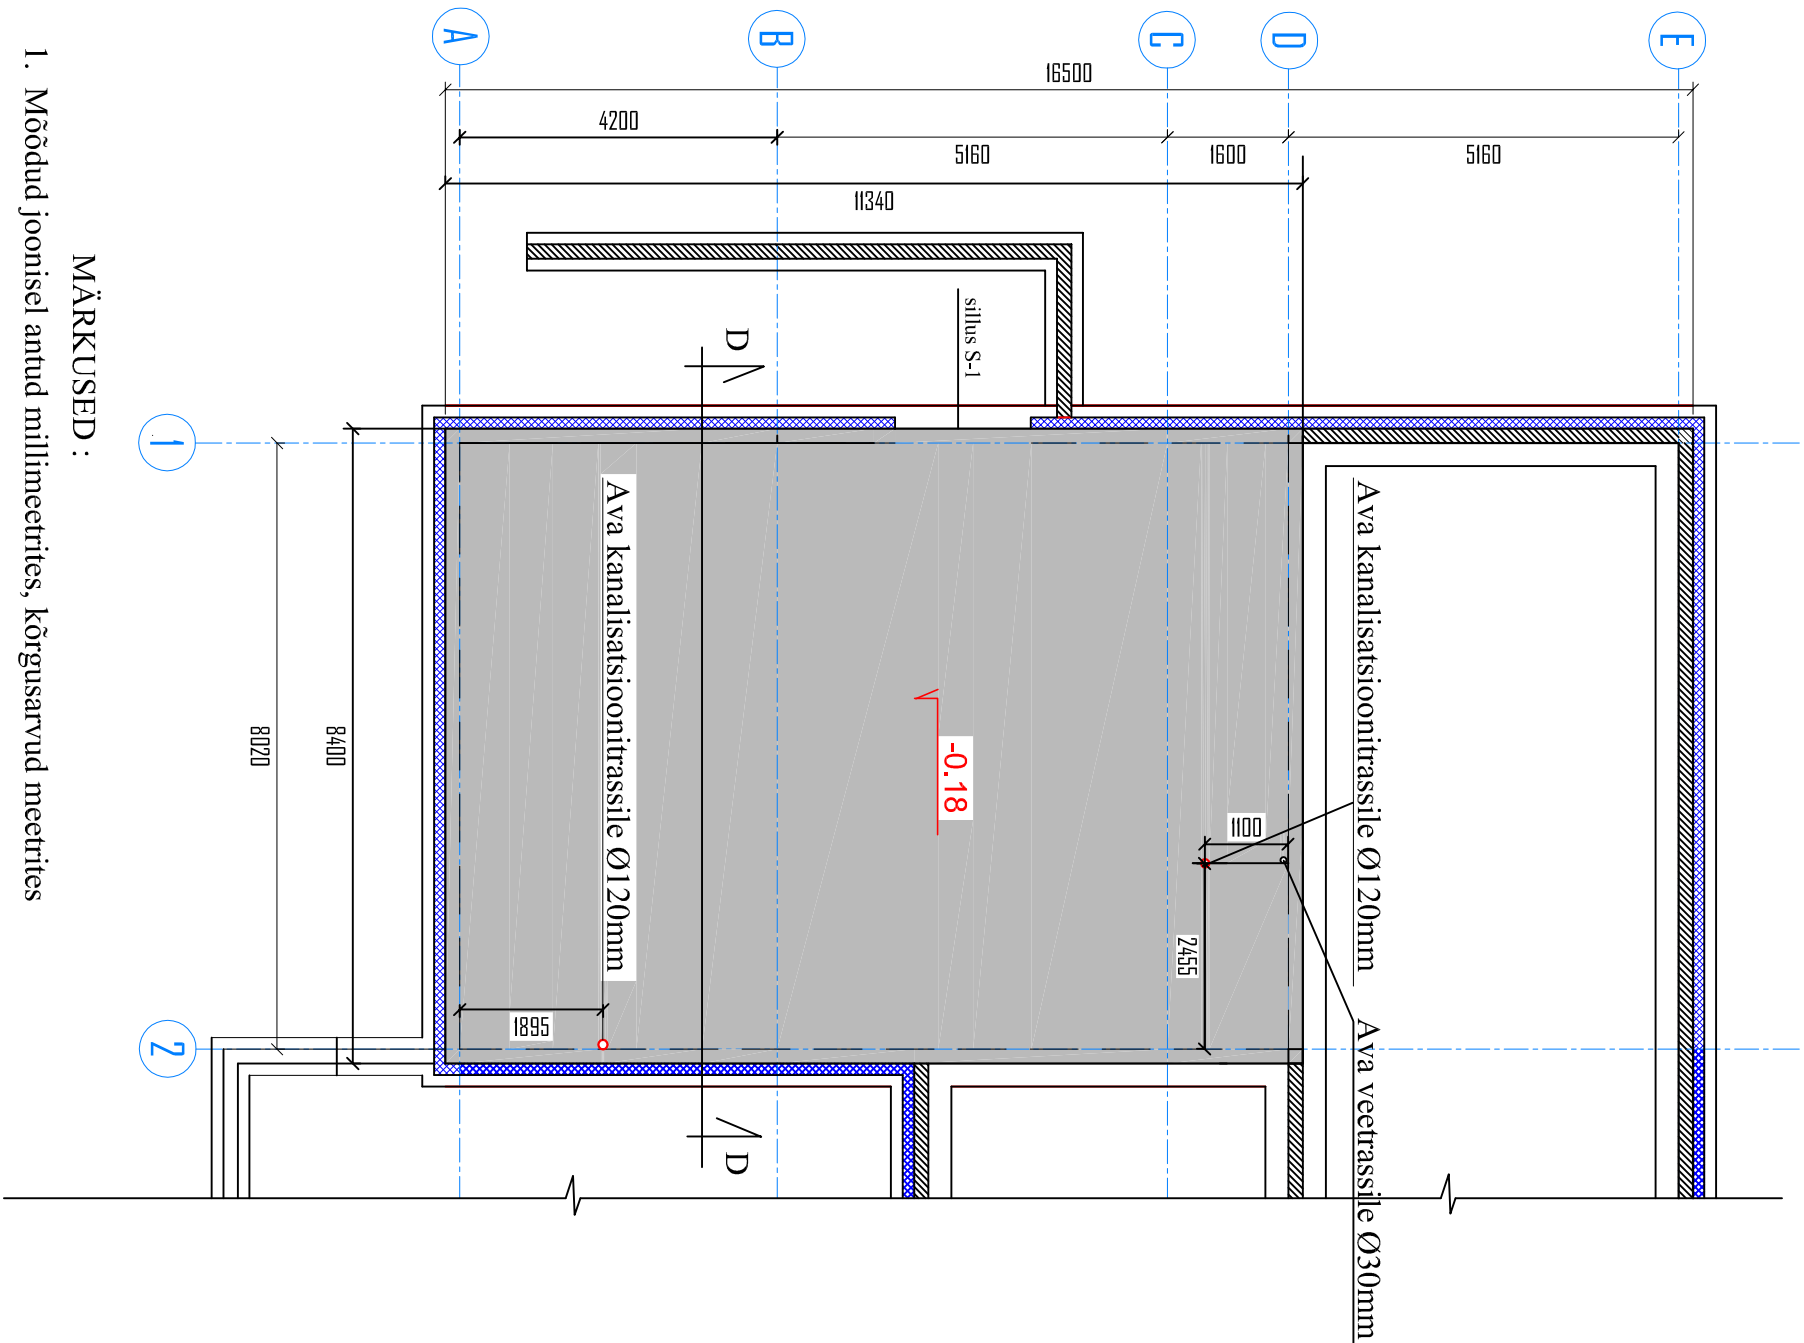

DETAIL 1
M 1:10

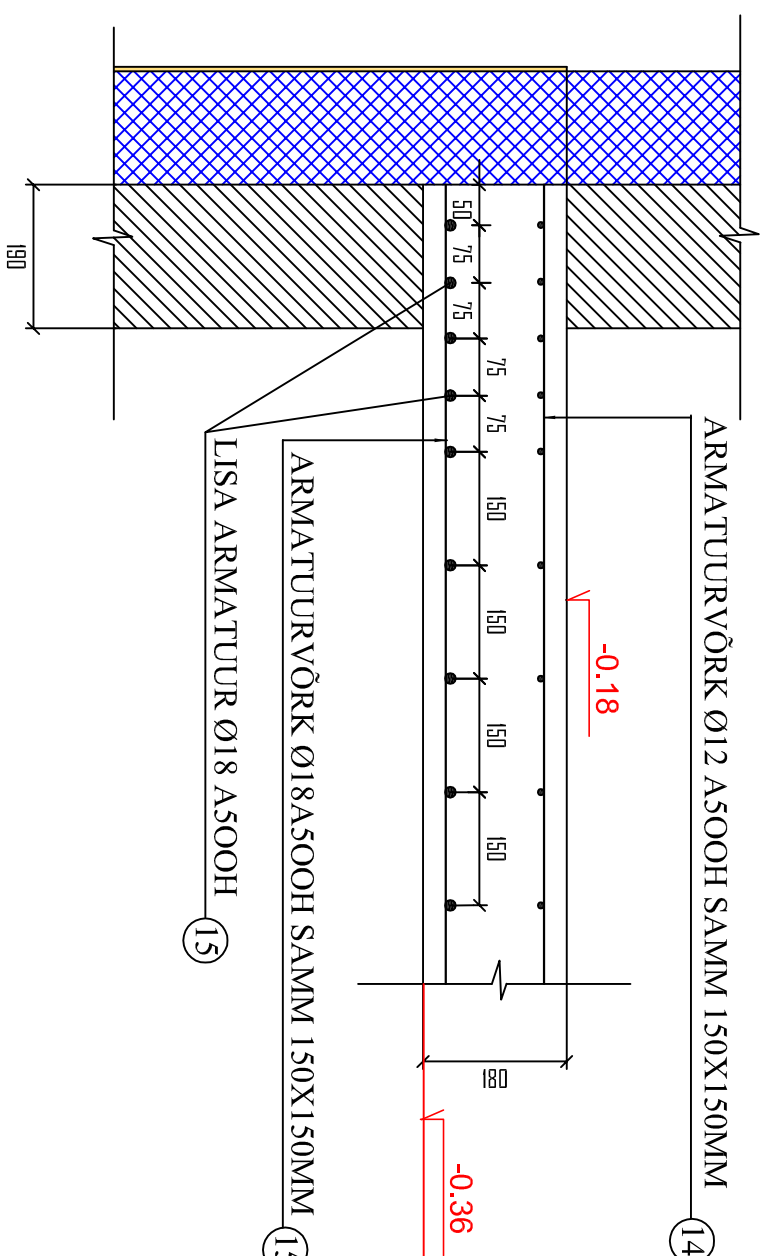

POS.	NIMETUS	TÄHIS	KOGUS (jm)	MASS (kg)	MÄRKUSED
14	ARMATUURTERAS	Ø12 A500H	1265.0	1123.3	
15	ARMATUURTERAS	Ø18 A500H	1344.0	2688.0	
BETON			C 25/30	18.0	

		Viljandi maakond, Paistu vald, Paistu küla, Raamatukogu tee 2		
11061		Paistu sotsiaalkeskus		

MTR EP 10053747-0001				PAISTU SOTSIAALKESKUS		
Direktor	J. Must					
V.insener	T.Lensment					
Insener	E.Kikas					
				KELDRILAE PLAAN		
				AS VILJANDI EKE PROJEKT		

AS VILJANDI EKE PROJEKT LOATA KASUTAMINE JA PALJUNDAMINE KEELATUD

- MÄRKUSED :
- Möödud joonisel antud millimeetrites, kõrgusarvud meetrites
 - Keldrilae valuks kasutatakse betoonist C25/30
 - Keldri vaheseinad laduda enne vahelae betoneerimist