


M 1:100

25000

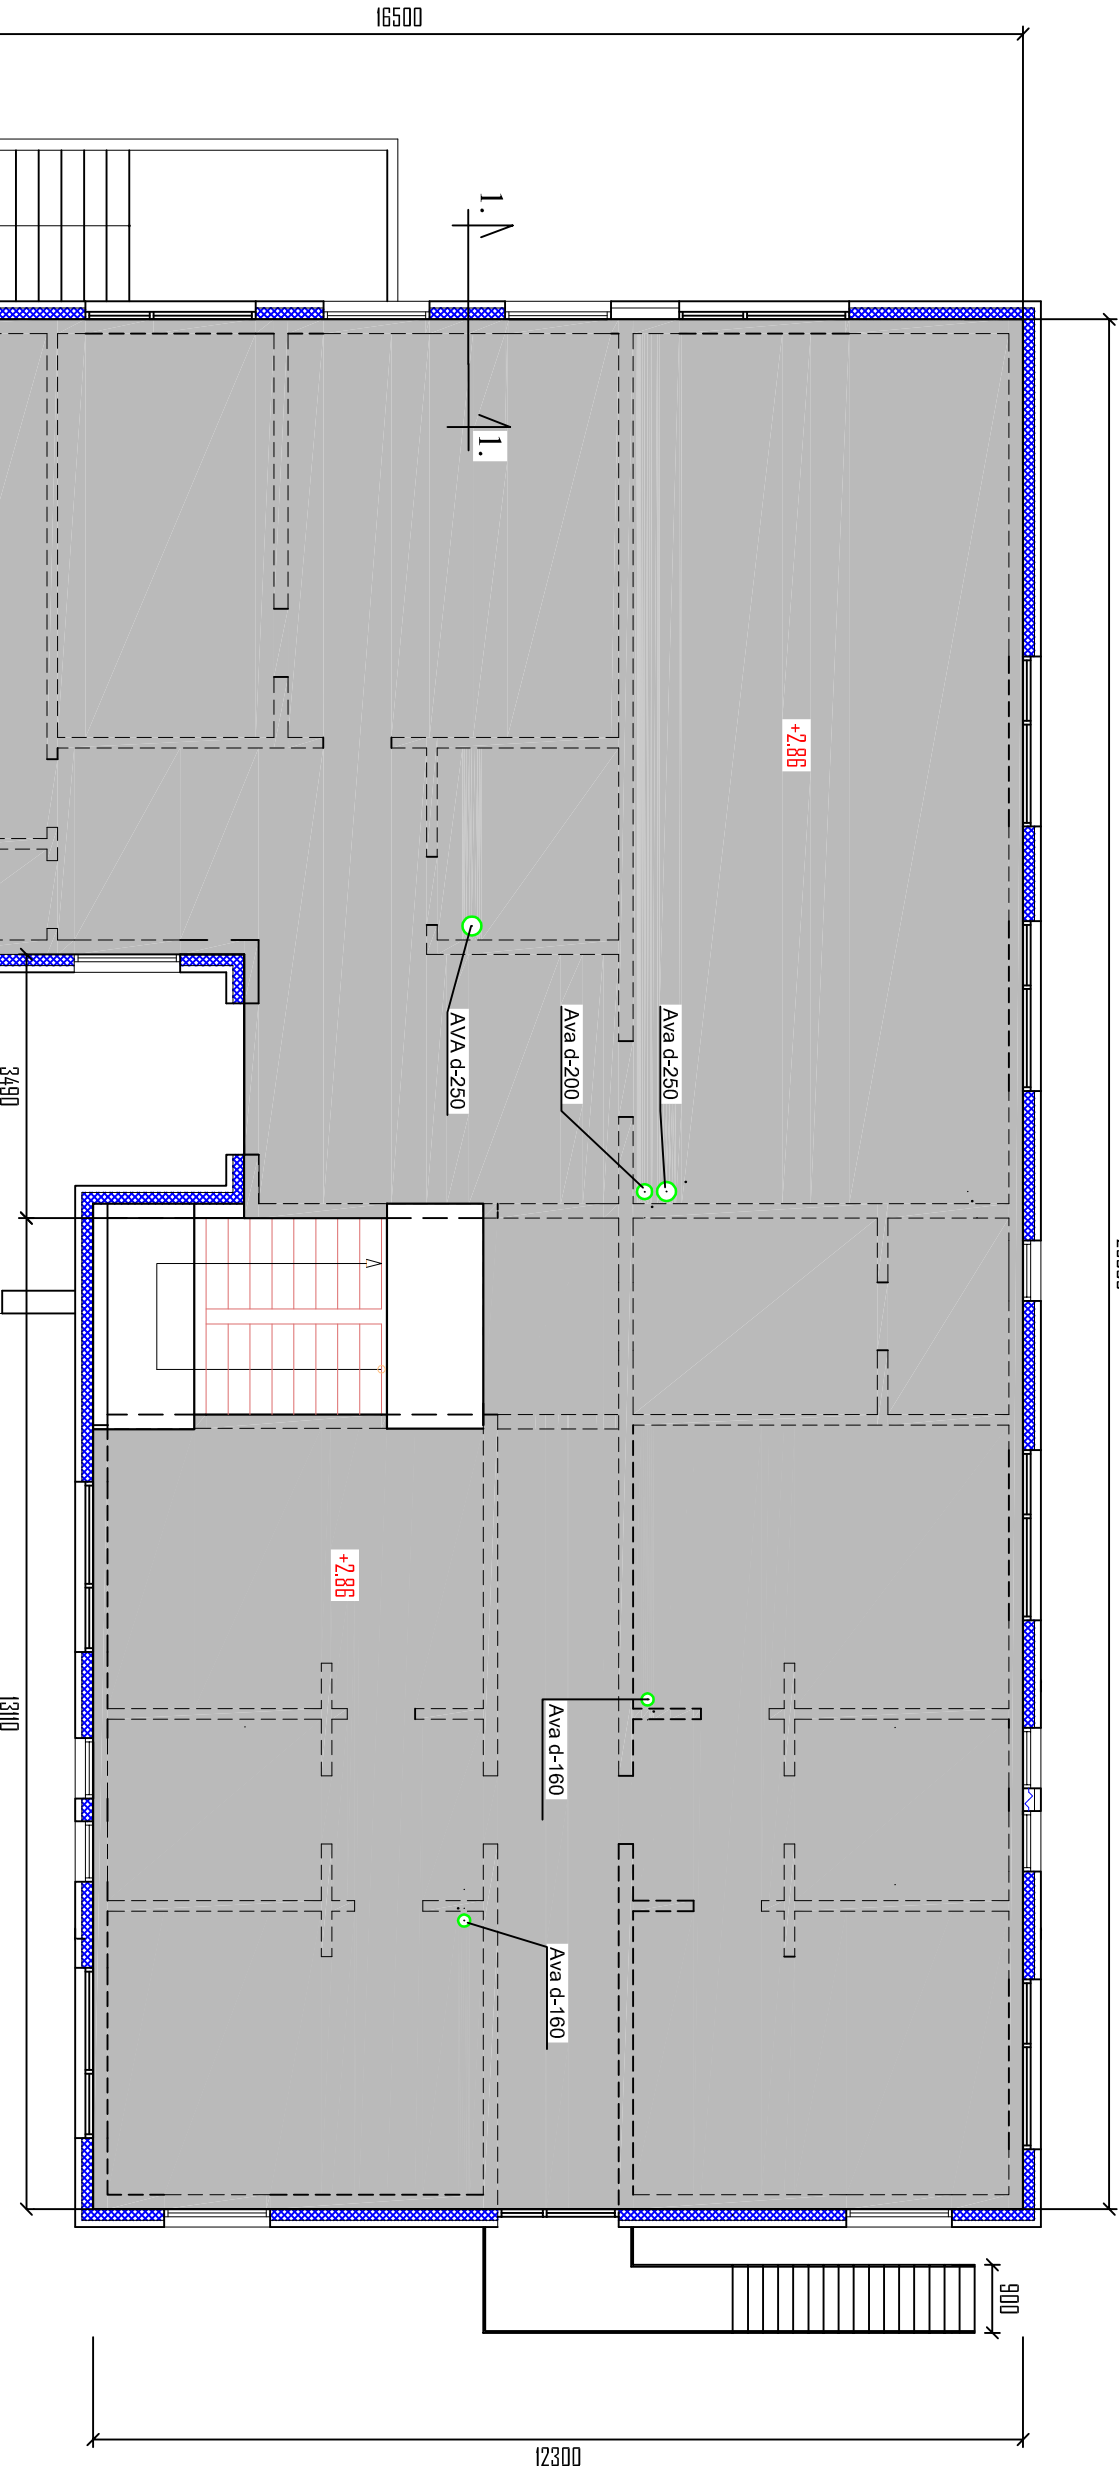

1. Mõõdud joonisel antud millimeetrites, kõrgusarvud meetrites
2. Vahetae tervik armeering analoogne Lõige 1-l
3. Joonisel on märgitud avad ventilatsioonitorudele

POS.	NIMETUS	TÄHIS	KOGUS	MASS (kg)	MÄRKUSED
16	ARMATUURTERAS	Ø18 A500H	4786 jm	9572	
17	ARMATUURTERAS	Ø12 A500H	4467 jm	3966	
	BETON	C25/30	65 m³	130000	

		11061	
Viljandi maakond, Paistu vald, Paistu küla, Raamatukogu tee 2 Paistu sotsiaalkeskus			
MTR EP 10053747-0001			
Direktor	J. Must		
V.insener	T.Lemment		
Insener	E.Kikas		
PAISTU SOTSIAALKESKUS		staadium	osa
1. KORRUSE VAHELAGI		pp	k
AS VILJANDI EKE PROJEKT			13

AS VILJANDI EKE PROJEKT LOATA KASUTAMINE JA PALJUNDAMINE KEELATUD