
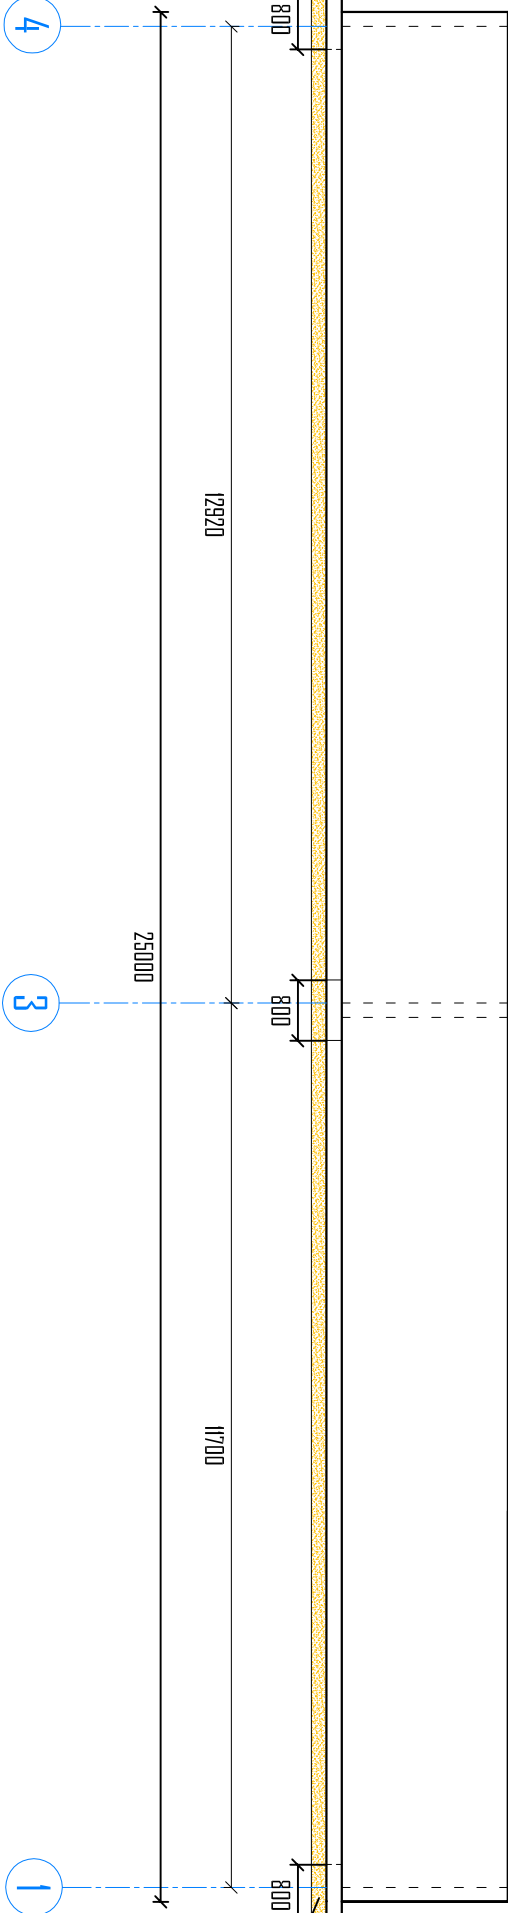


M 1:100

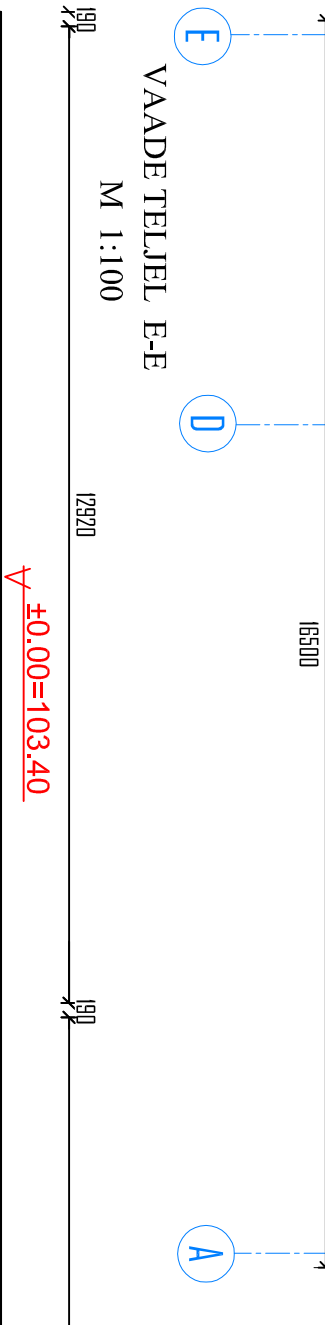

MARKUSED:

1. Mõõduid joonisel antud millimeetrites, kõrgusarvud meetrites
2. Vundamendid laotud Columbia plokkidest hall 190x190x390 mm
3. Vundamendi taldmik laiusega 800mm monoliitstest betoonist C20
4. Vuldamendi taldmikud rajatakse 200mm tihendatud liiva kihile (k)
5. Columbia plokkide ladumisel järgida tehase poolt antud eeskirju.

		11061		Viljandi maakond, Paistu vald, Paistu küla, Raamatukogu tee 2 Paistu sotsiaalkeskus		
MTR EP 10053747-0001						
Direktor	J. Must			PAISTU SOTSIAALKESKUS VAADE 1-1 ; E-E		
V.insener	T.L.ensment					
Insener	E.Kikas					
				AS VILJANDI EKE PROJEKT		
AS VILJANDI EKE PROJEKT LOATA KASUTAMINE JA PALJUNDAMINE KEELATUD						