



VAADÉ TELJEL A-A

M 1:100

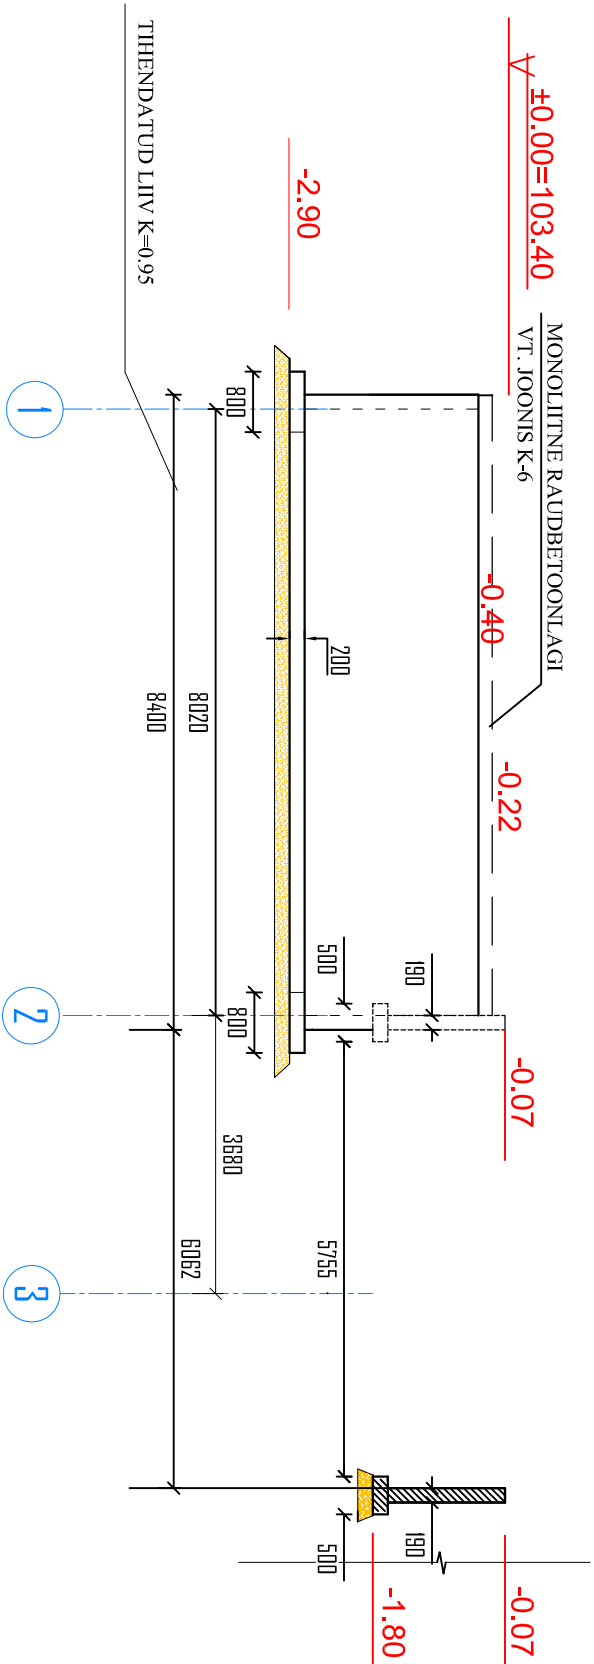

VAADE TELJEL D-D

M 1:100

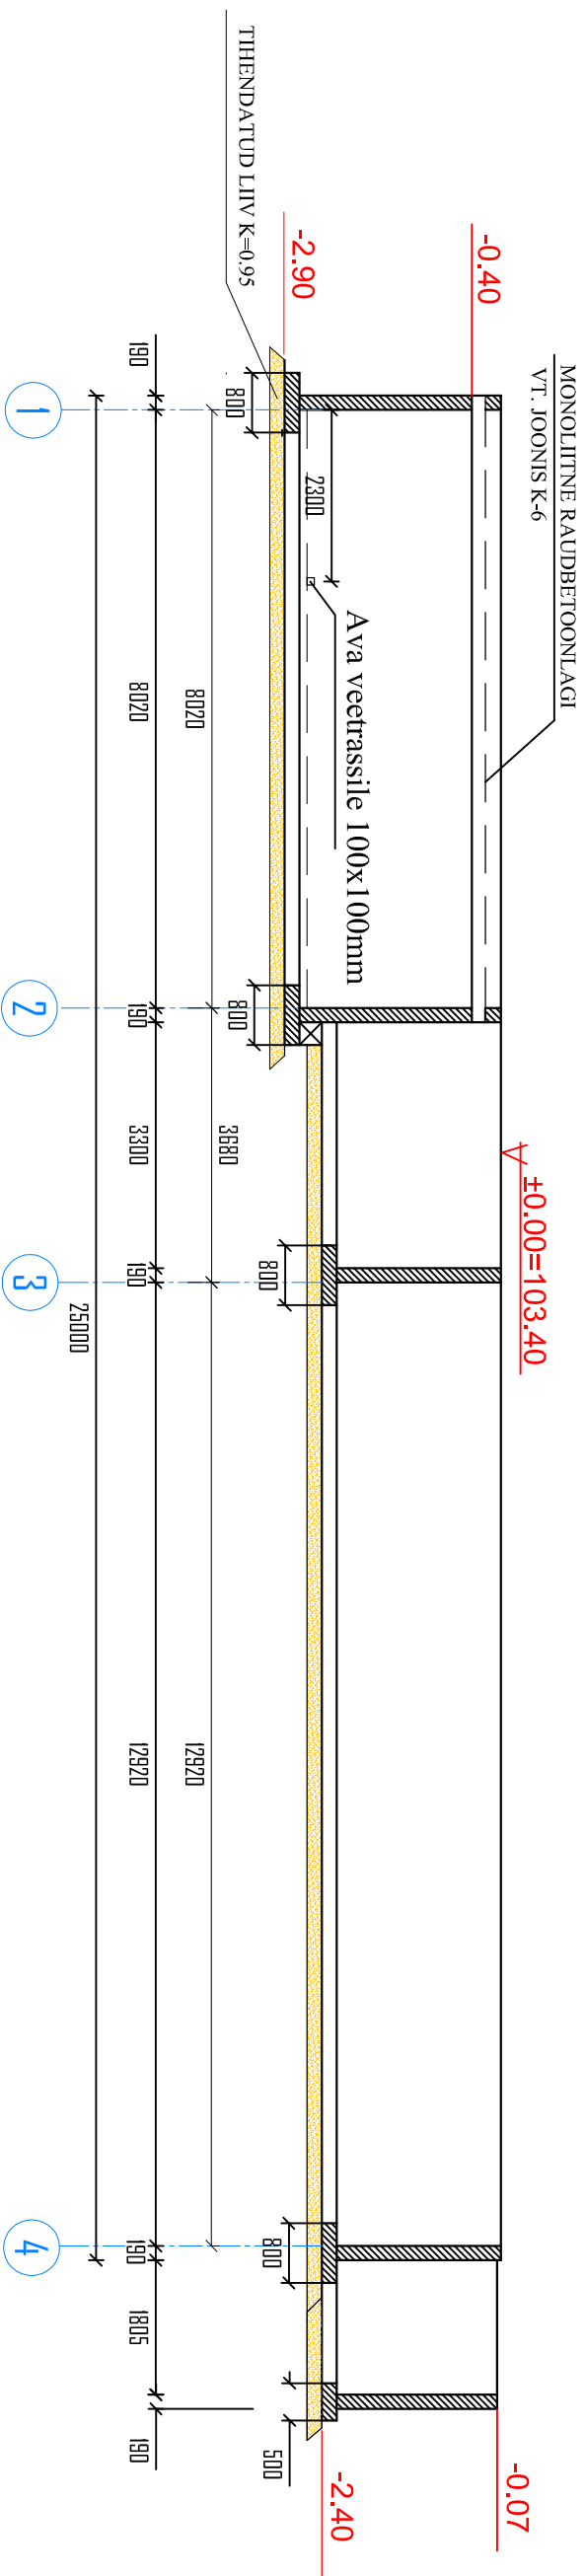

MÄRKUŠED:

1. Mõõdud joonisel antud millimeetrites, kõrgusarvud meetrites Balti süsteemis
2. Vundamandid laotud Columbia plokkidest hall 190x190x390 mm
3. Vundamendi taldmik laiusega 800mm monoliitses betoonist C20/25. Armeerimine joonisel K-7
4. Vuldamendi taldmikud rajatakse 200mm tihendatud liiva kihile($K=0,95$)
5. Columbia plokkide ladumisel järgida tehase poolt antud eeskirju.

				Viljandi maakond, Paistu vald, Paistu küla, Raamatukogu tee 2 Paistu sotsiaalkeskus			
MTR EP 10053747-0001							
Direktor	J. Must			PAISTU SOTSIAALKESKUS			
V. insener	T. Lensment						
Insener	E. Kikas						
VAADE A-A; D-D				AS VILJANDI EKE PROJEKT			
AS VILJANDI EKE PROJEKT LOATA KASUTAMINE JA PALJUNDAMINE KEELATUD							