



VAADE TELJEL 2-2
M 1:100

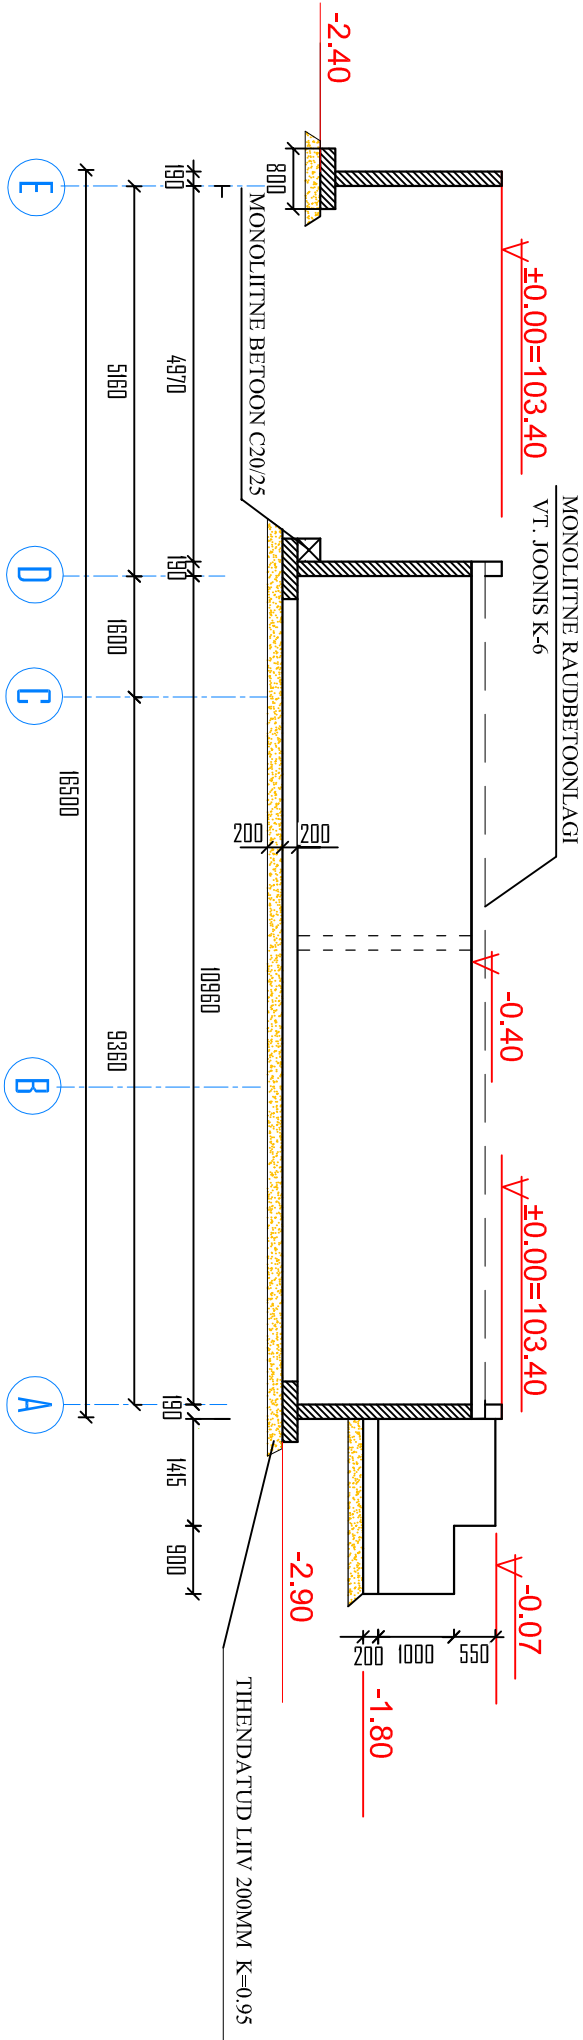

VAADE TELJEL 3-3
M 1:100

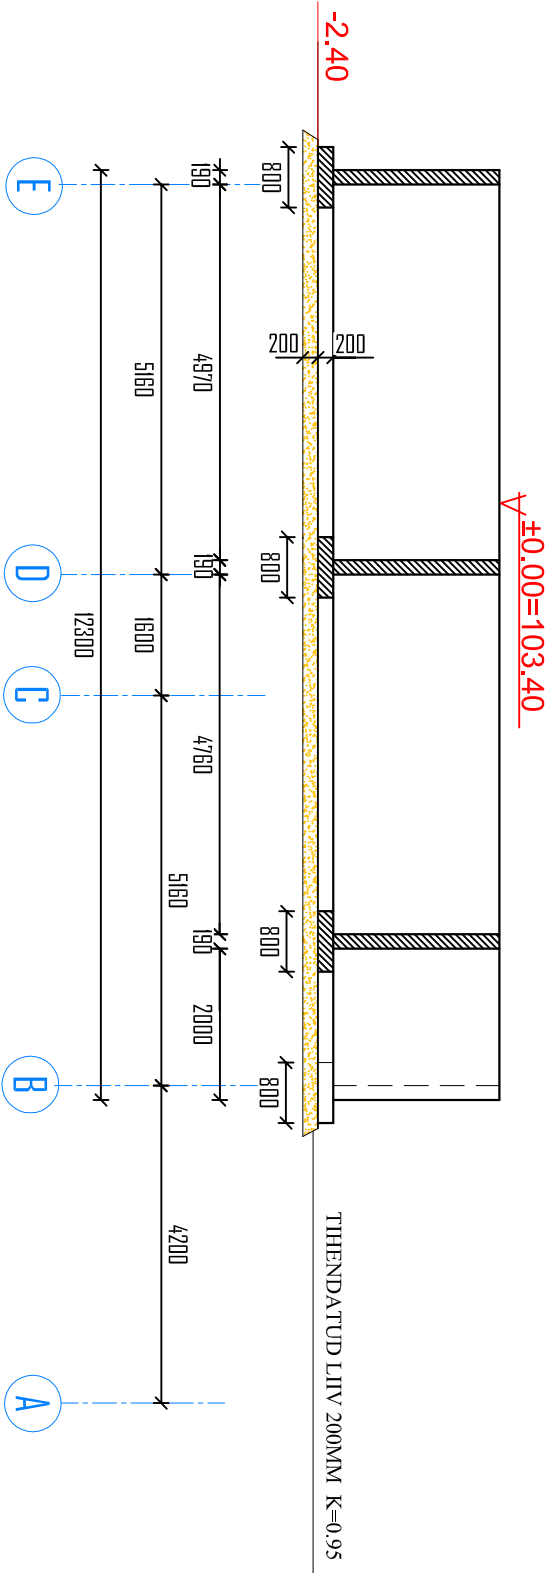

MÄRKUSED :

1. Mõõdud joonisel antud millimeetrites, kõrgusarvud meetrites
2. Vundamandid laotud Columbia plokkidest hall 190x190x390 mm
3. Vundamendi taldmik laiusega 800mm monoliitstest betoonist C20/25. Armeerimine joonisel K-7
4. Vuldamendi taldmikud rajatakse 200mm tihendatud liiva kihile (k=0,95)
5. Columbia plokkide ladumisel järgida tehase poolt antud eeskirju.

			11061			Viljandi maakond, Paistu vald, Paistu küla, Raamatukogu tee 2 Paistu sotsiaalkeskus					
MTR EP 10053747-0001						PAISTU SOTSIAALKESKUS					
Direktor	J. Must										
V.insener	T.L.ensment										
Insener	E.Kikas										
						VAADE TELJEL 2-2 , 3-3					
						AS VILJANDI EKE PROJEKT					
AS VILJANDI EKE PROJEKT LOATA KASUTAMINE JA PALJUNDAMINE KEELATUD											