



VAADTELJEL C-C
M 1:100

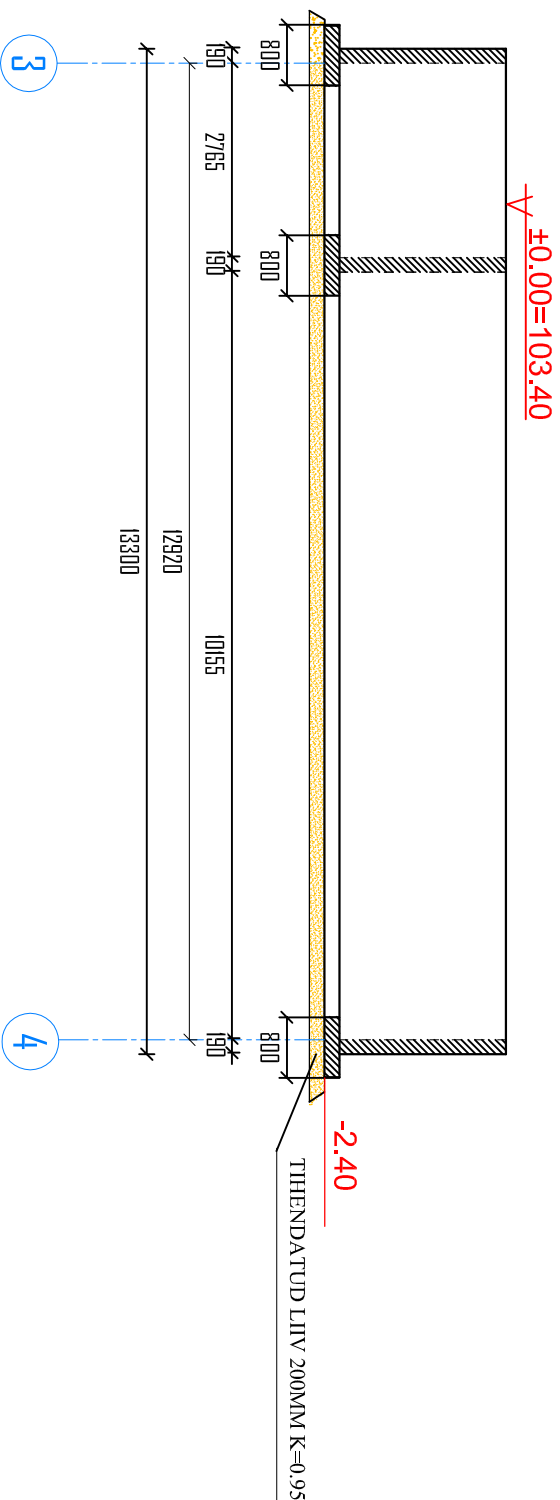

VAADE TELGEDE 3-3 JA 4-4 VAHEL
M 1:100

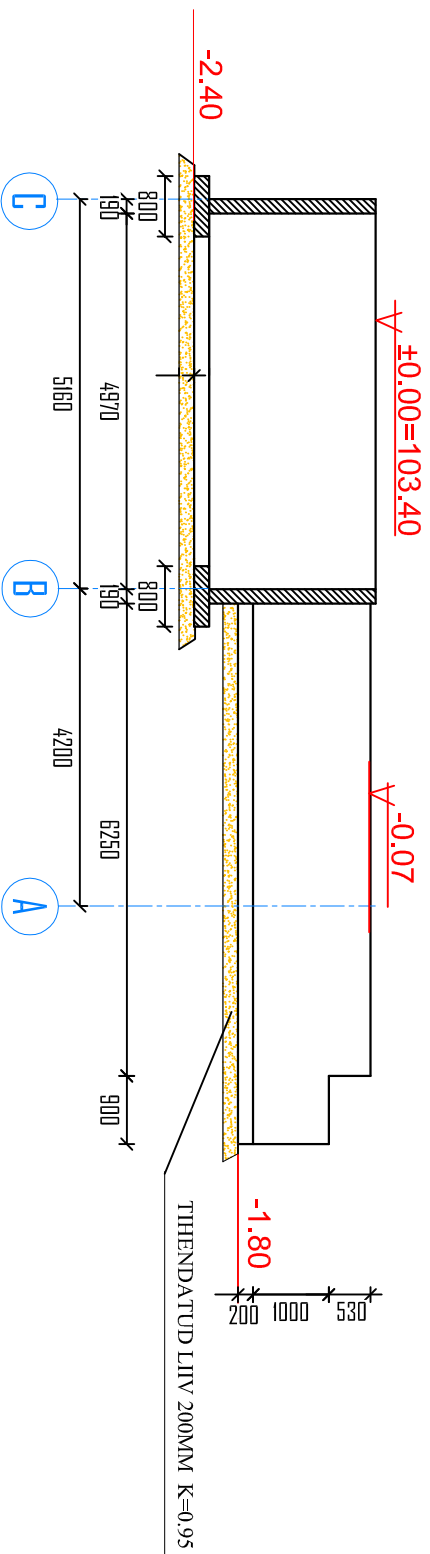

MÄRKUSED:

1. Mõõdud joonisel antud millimeetrites, kõrgusarvud meetrites
2. Vundamandid laotud Columbia plokkidest hall 190x190x390 mm
3. Vundamendi taldmik laiusega 800mm monoliitset betoonist C20/25. Armeerimine joonisel K-7
4. Vuldamendi taldmikud rajatakse 200mm tihendatud liiva kihile (k=0,95)
5. Columbia plokkide ladumisel järgida tehase poolt antud eeskirju.

			11061		
MTR EP 10053747-0001			Viljandi maakond, Paistu vald, Paistu küla, Raamatukogu tee 2 Paistu sotsiaalkeskus		
Direktor J. Must	T. Lensment	Insener E. Kikas	PAISTU SOTSIAALKESKUS		
VAADE TELJEL C-C TELGEDE 3-3 JA 4-4 VAHEL			AS VIILJANDI EKE PROJEKT		