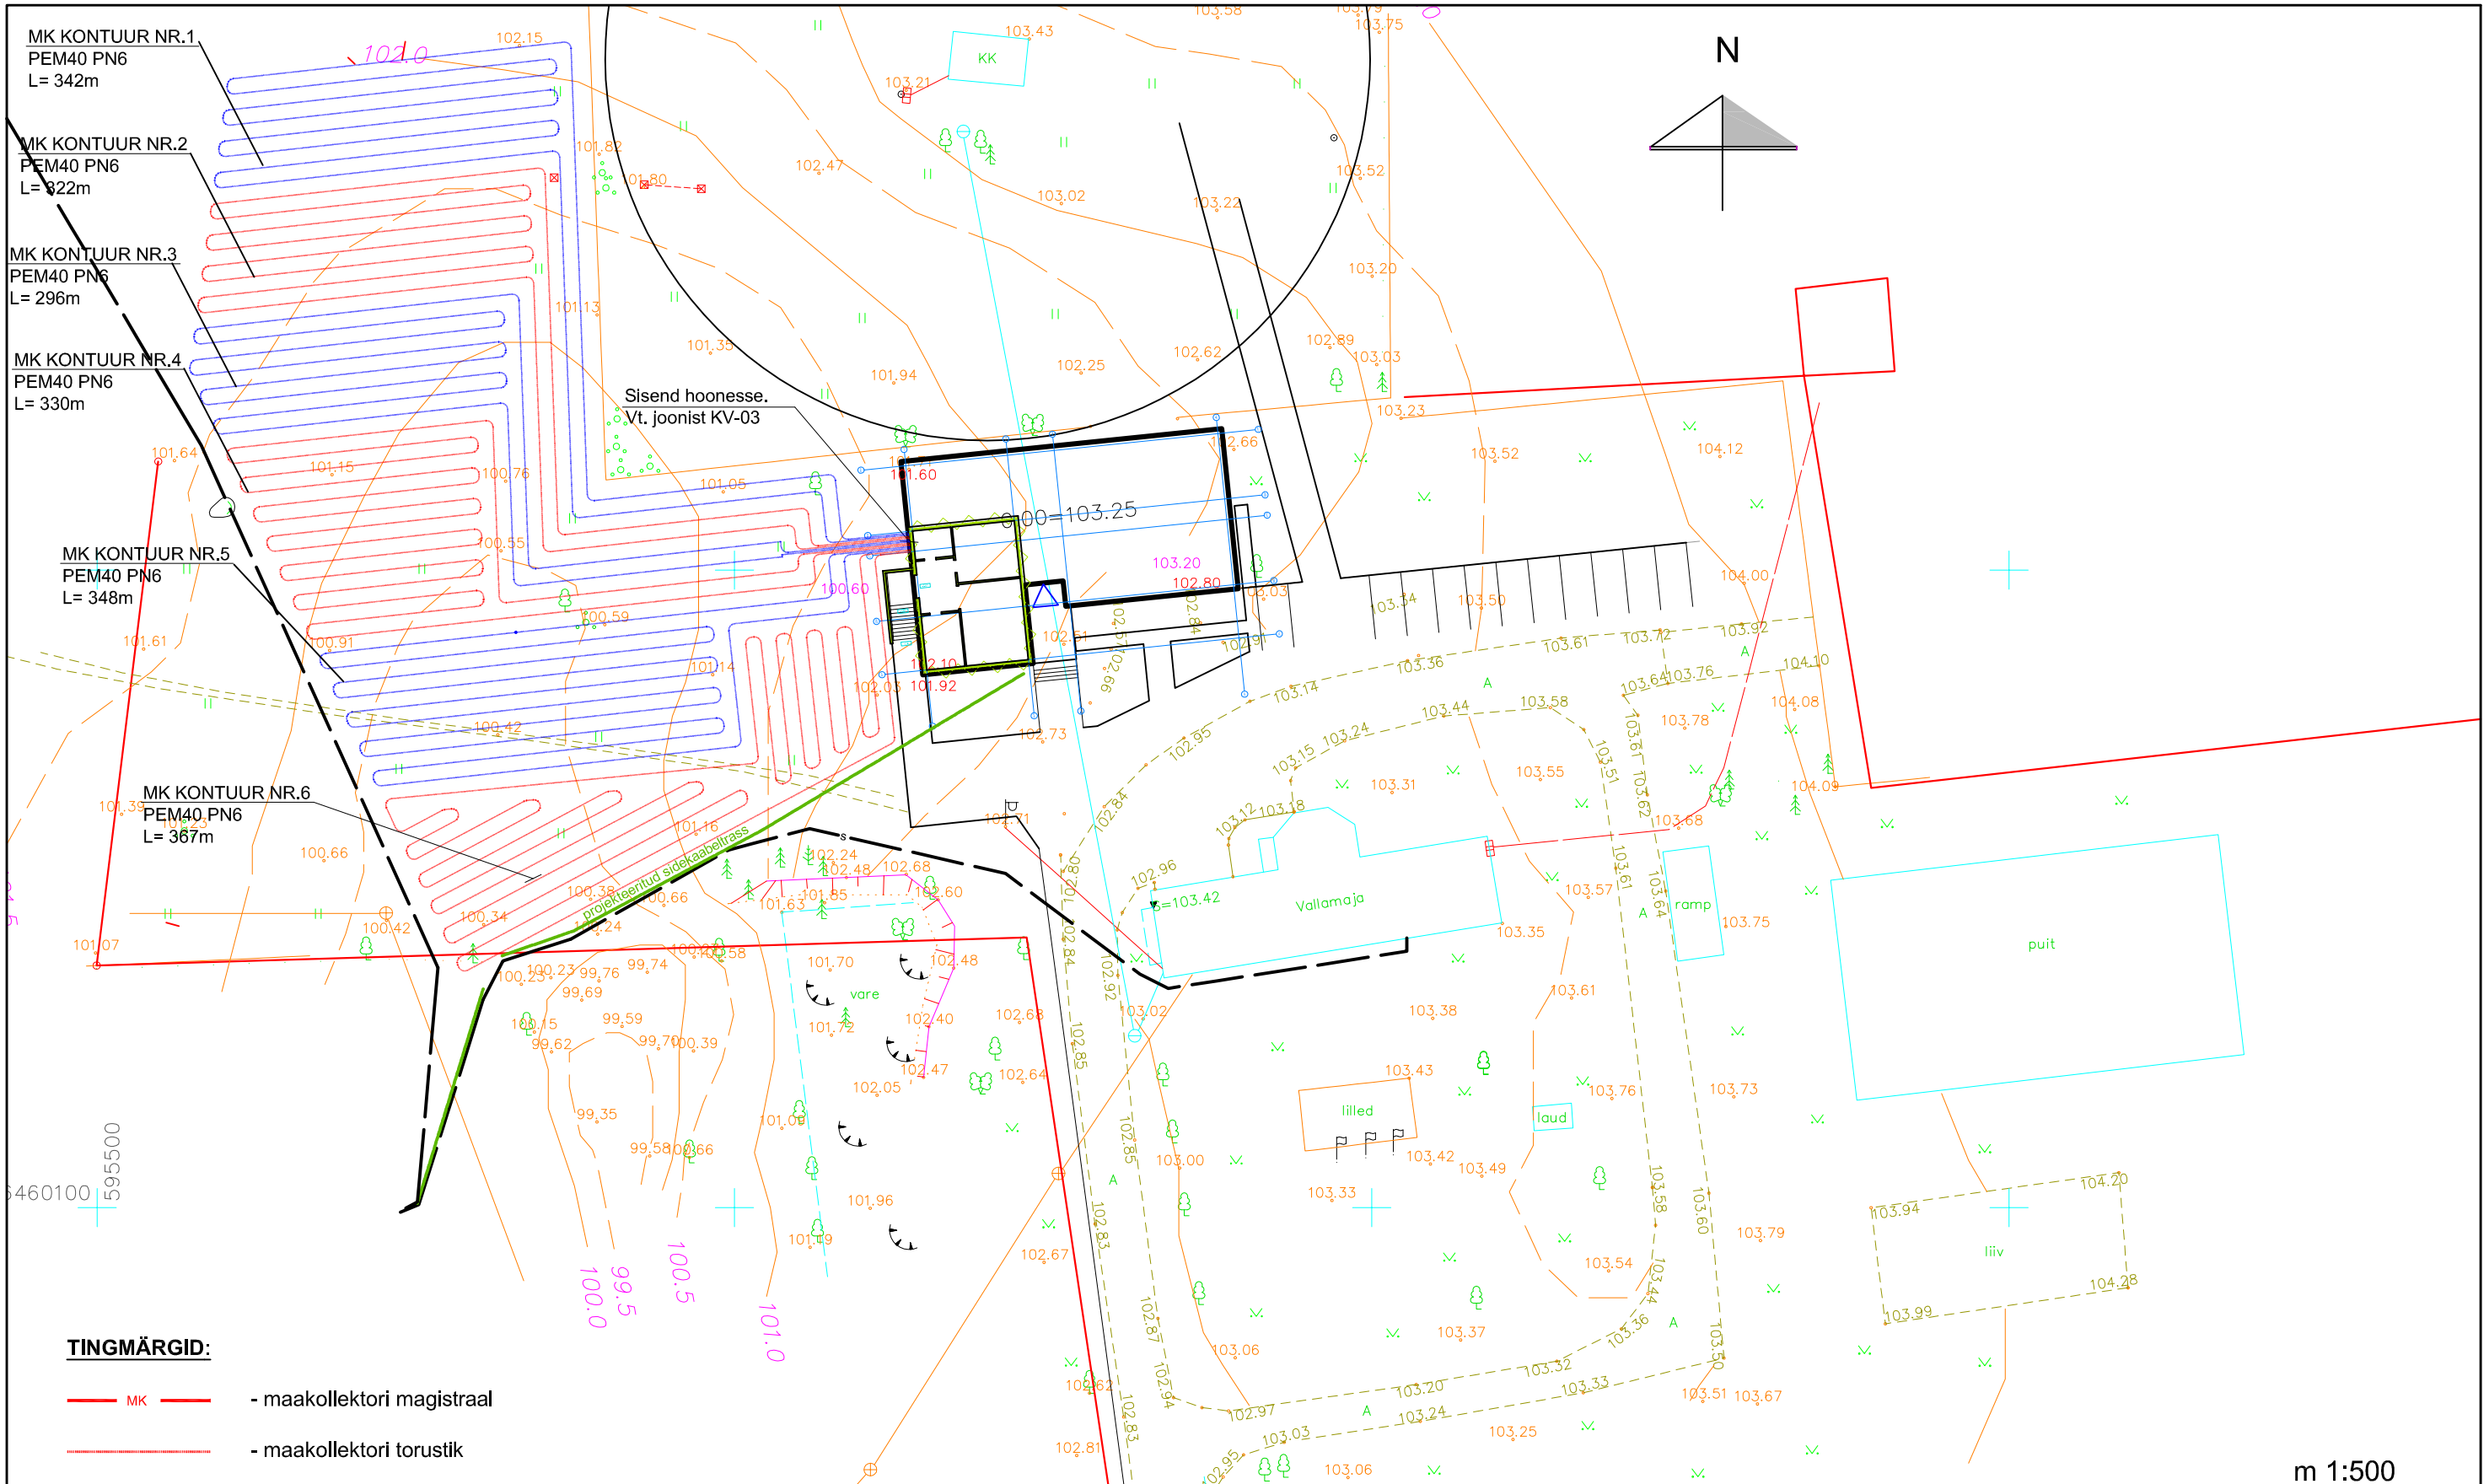

TINGMÄRGID:

MK - maakollektori magistraal

- maakollektori torustik

MAAKÜTTE MÄRKUSED:

1. Maaküttetorustike samm on 1,2m.
2. Maakollektor paigaldada PEM40X2,4PN6 plasttorust.
3. Maakollektori magistraal paigaldada PEM63x5,8PN6 plasttorust.
4. Magistraaltorud soojustada ja panna kaitsehülssi.
5. Maakollektor paigutada ühe meetri sügavusele.
6. Paralleelsete kollektorvoolikute vahe minimaalselt 1 m.

VEP	11030	VILJANDI maakond, PAISTU vald, PAISTU küla, RAAMATUKOGU 2 PAISTU SOTSIAAKESKUSE põhiprojekt				
MTR nr. 10053747-0001			STAAD	OSA	LEHT	
DIREKTOR	J.MUST		PP	KV	01	
V.INSENER	M.FALK					
INSENER	L.TÕNISALU	MAAKOLLEKTORI ja MAAKÜTTE TORUSTIKE JOONIS	AS VILJANDI EKE PROJEKT			