


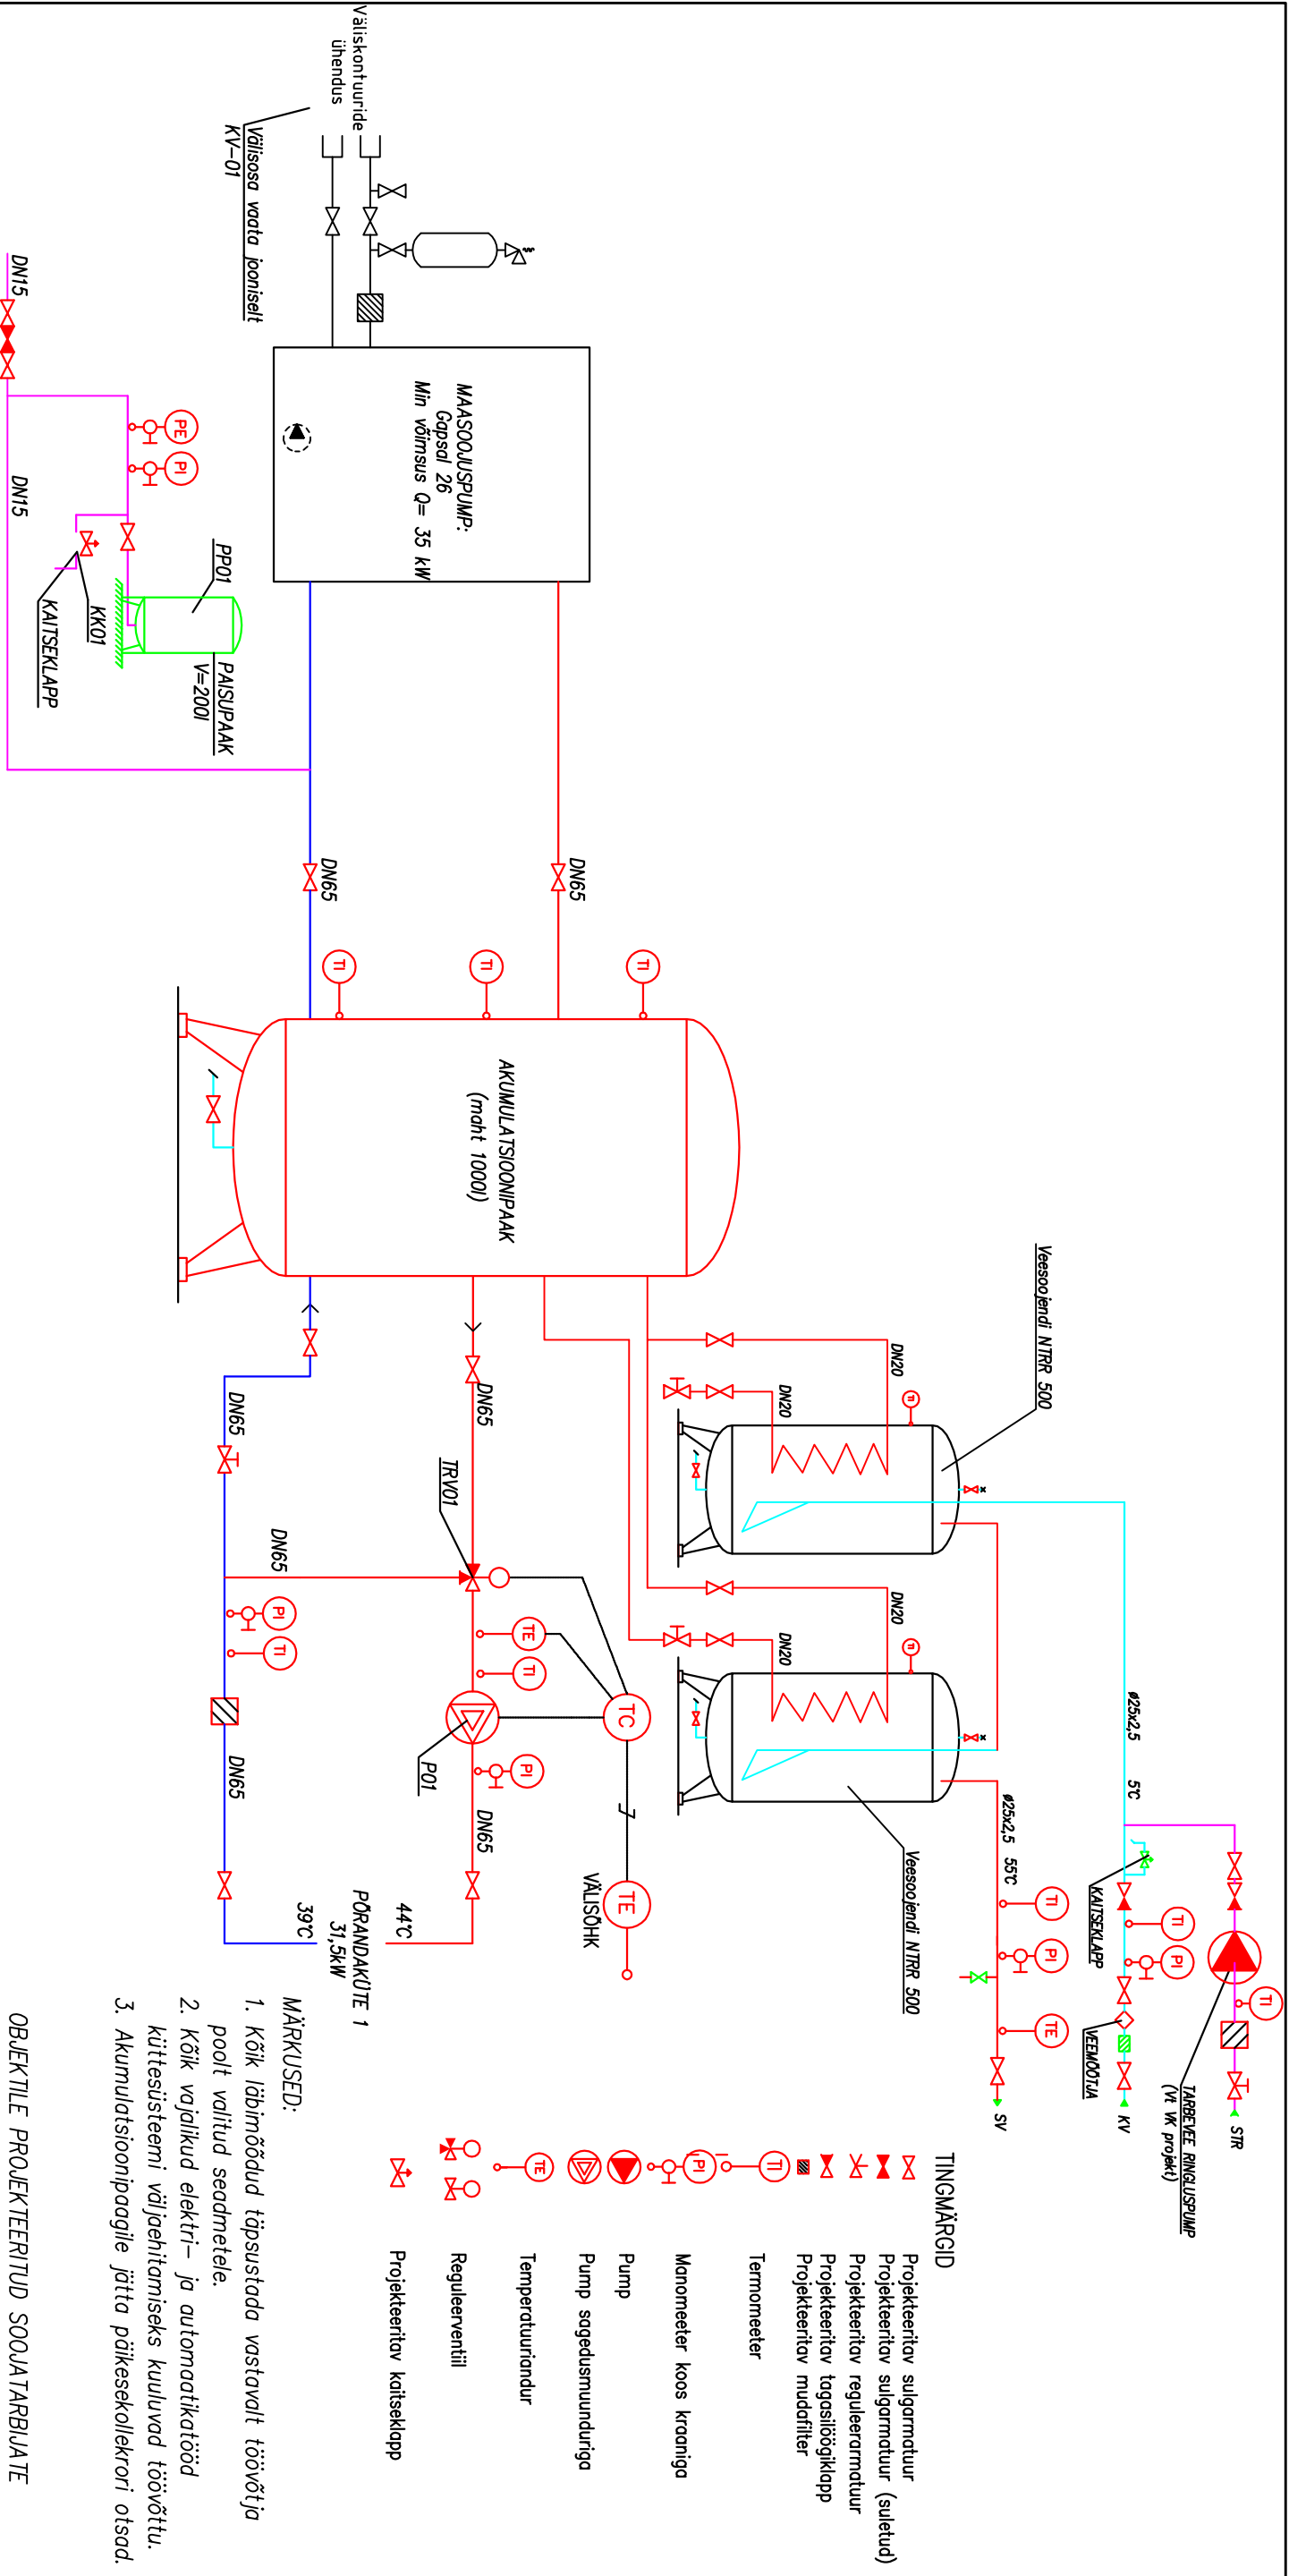

SOOJUSSÕLME SEADMETE LOETELU

TSIRKULATSIIOONIPUMBAD	VALMISTAJA	TÜÜP	VOOLUHULK	TÕSTEKÕRGUS	EL. tarve
P01	DAB		1,47 l/s	25 kPa	140 W; 230V
TERMOREGULEERVENTIILID	VALMISTAJA	TÜÜP	VOOLUHULK	RÕHULANG	DIAMEETER/KVS ARV
TRV01	Belimo	3-tee	1,47 l/s	6,0 kPa	
MAHUTID	MAHT, MOODUD				
PAISUMISSEADMED	ALGRÕHK	PAISUNÕU MAHT			
PP01	250 kPa	200 L			
KATSESEADMED	AVANEMISRÕHK	KATSEKLAPI Ø			
KK01	450 kPa	DN 15			

MÄRKUSED:
1. Soojuspump peab vastama A-energiamärgisele!!

OBJEKTILE PROJEKTEERITUD SOOJATARBILAJE
VÕIMSUS KOKKU ON 31,5 kW S.H. :
K1 PÕRANDAKÜTE

31,5 kW

VEEP			11061	VILJANDIMAA, PAISTU vald, PAISTU küla, RAAMATUKOGU tee 2		
PAISTU SOTSIAALKESKUSE põhiprojekt						
MTR EP 10053747 - 0001				STAAD	OSA	LEHT
DIREKTOR	J.MUST			PP	KV	KV-02
INSENER	E. SEPP					
INSENER	L. TÕNISALU					
KATLAMAJA PÕHIMÕTTELINE skeem				AS VILJANDI EKE PROJEKT		