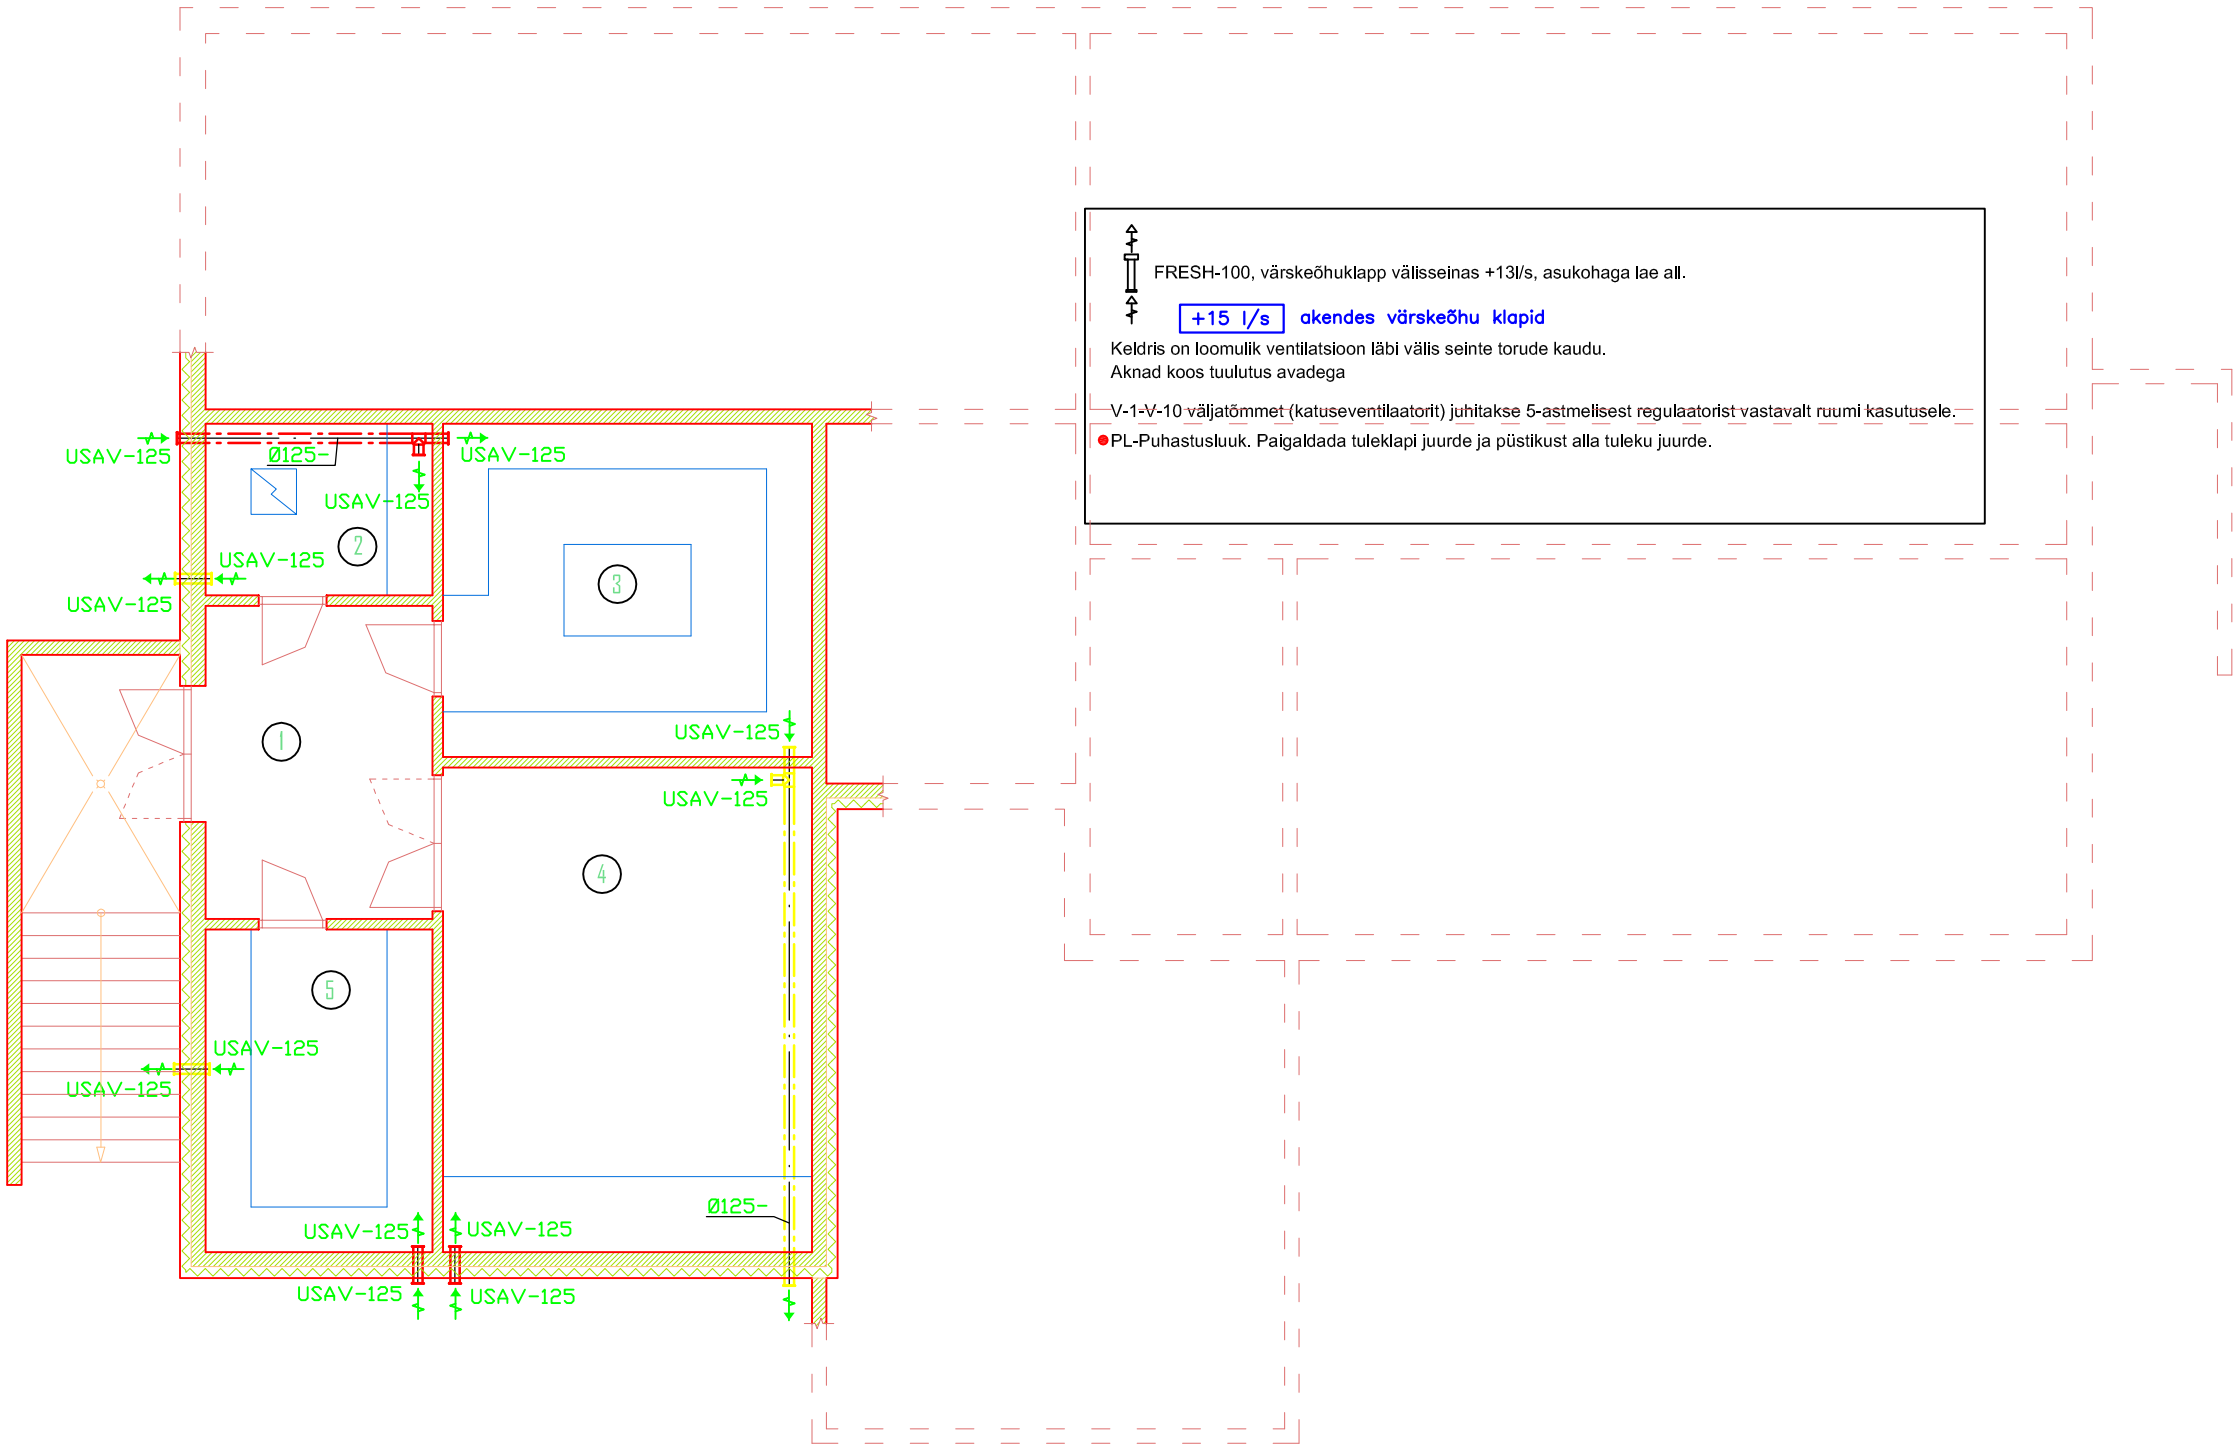

FRESH-100, värskeõhuklapp välisseinas +13l/s, asukohaga lae all.

+15 l/s akendes värskeõhu klapid

Keldris on loomulik ventilatsioon läbi välis seinte torude kaudu.
Aknad koos tuulutus avadega

V-1-V-10 väljatõmmet (katuseventilaatorit) juhitakse 5-astmelisest regulaatorist vastavalt ruumi kasutusele.

● PL-Puhastusluuk. Paigaldada tuleklapi juurde ja püstikust alla tuleku juurde.

				Viljandi maakond, Paistu vald, Paistu küla, Raamatukogu tee 2 Paistu sotsiaalkeskus		
MTR EP 10053747-0001					staadium	osa	leht / lehti
Direktor	J. Must				PP	V	1
V.insener	E.Sepp						
Insener	M.Must			KELDRIKORRUS VENTILATSIOON	AS VILJANDI EKE PROJEKT		

AS VILJANDI EKE PROJEKT LOATA KASUTAMINE JA PALJUNDAMINE KEELATUD