


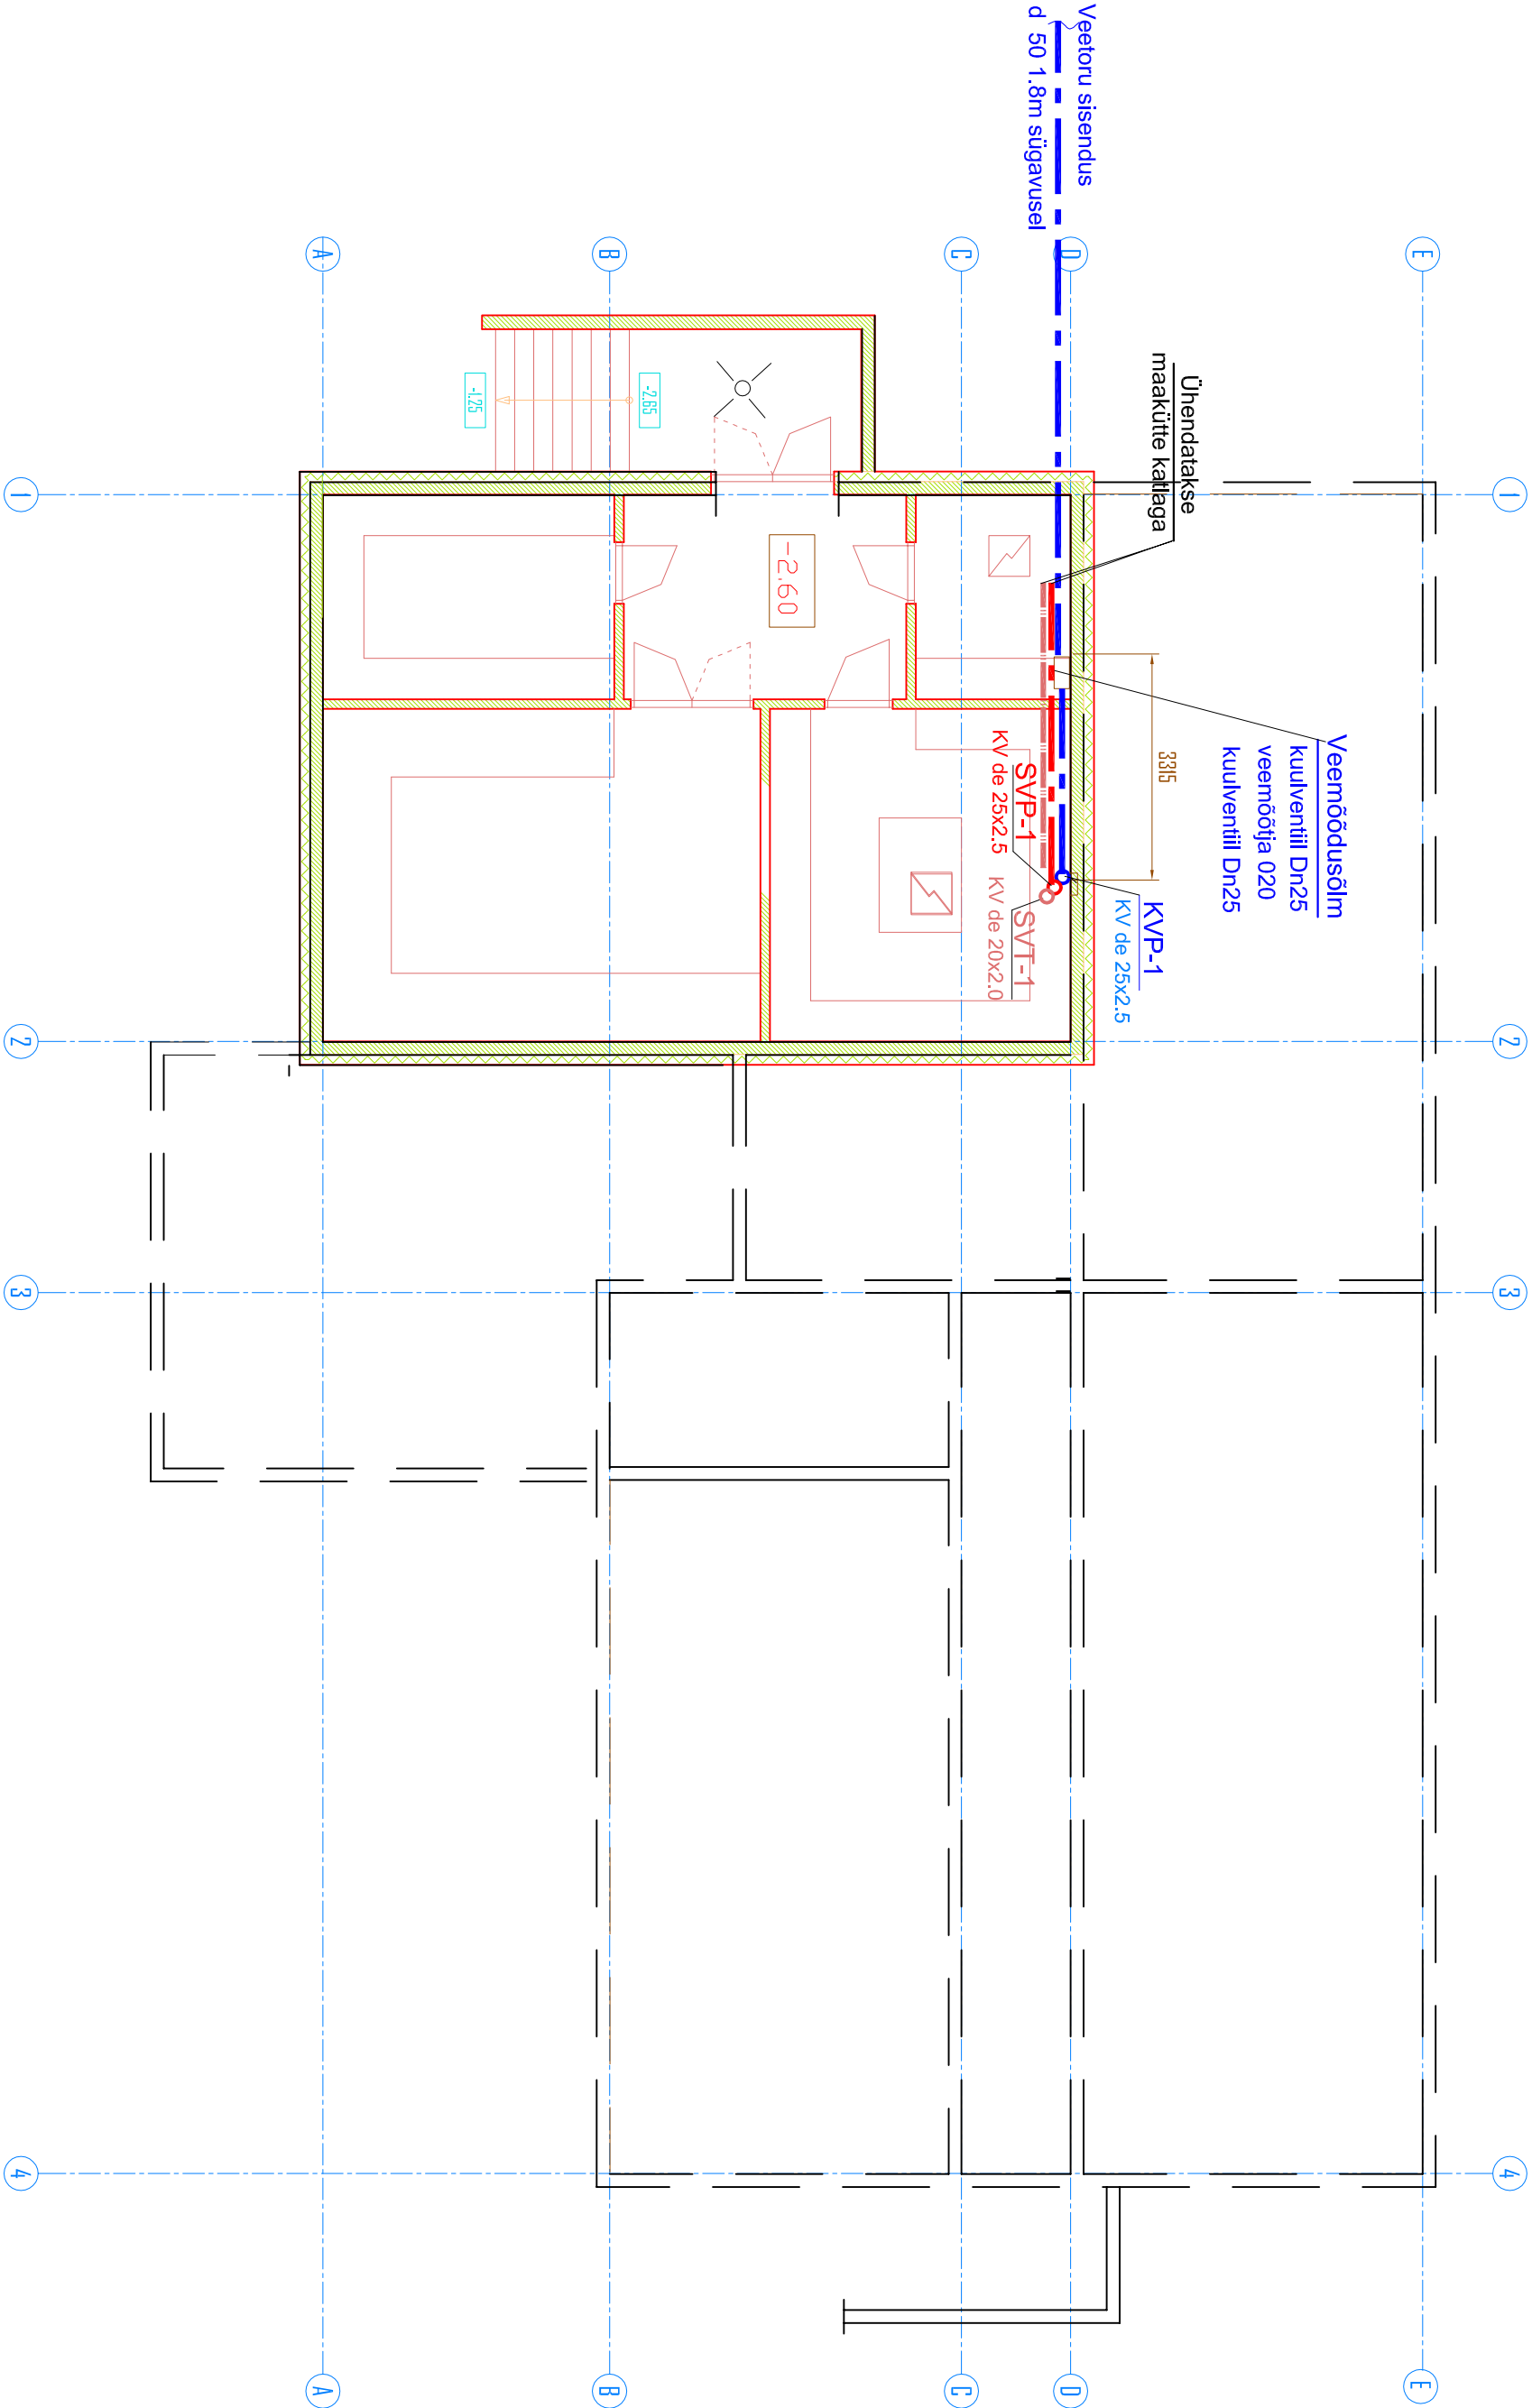

M 1 : 100

		11061		VILJANDIMAA, PAISTU vald, PAISTU küla, RAAMATUKOGU tee 2			
				PAISTU SOTSIAALKESKUSE			
				põhiprojekt			
MIR EP 10053747 - 0001				KELDRIKORRUSE VEETORUSTIKE PLAAN			
DIREKTOR	J.MUST						
INSENER	E.SIPP						
INSENER	A.DRAV						
				AS VILJANDI EKE PROJEKT			