


1.KORRUSE VEETORUSTIKE PLAAN

M 1 : 100

24620

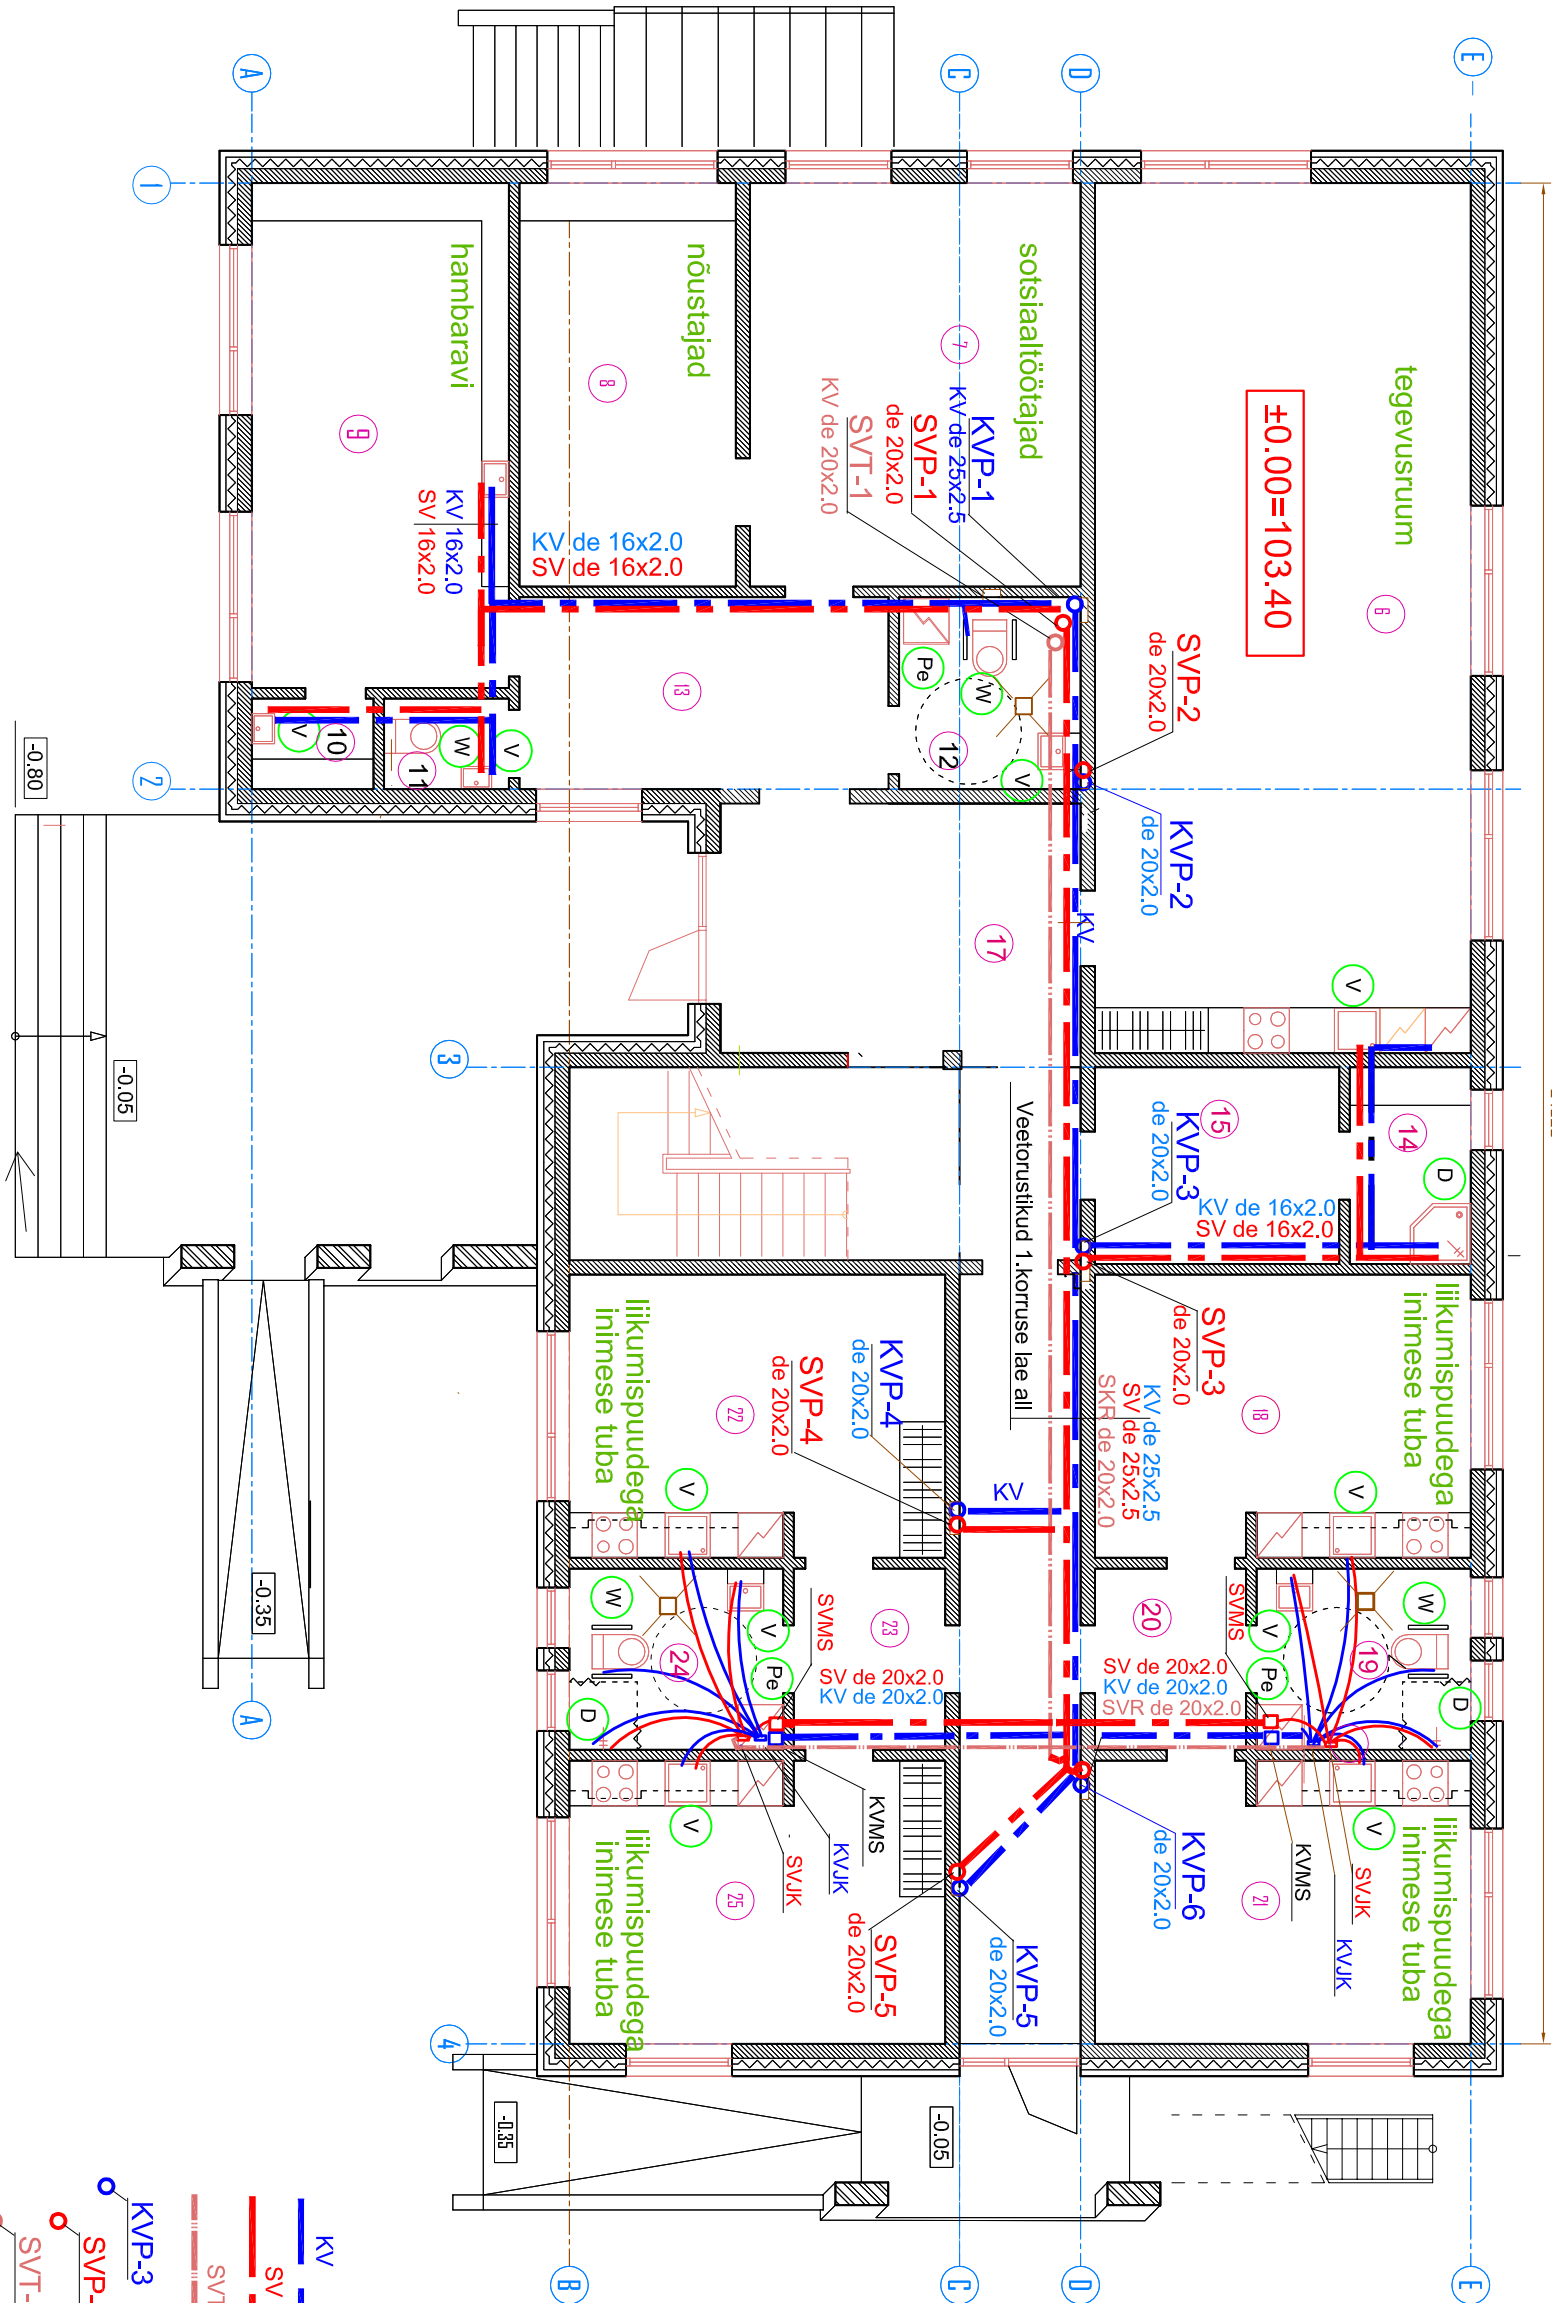

Korteri sanseadmed:

- WC POTT, VALAMU
- DUSH, PESUMASIN
- KVMS
- SVMS
- KVJK
- SVJK

Korteri veemöödusõlm

- kuulventiil Dn20
- veemöödja 020
- kuulventiil Dn20

LEPPEMÄRGID:

- KV KÜLMAVEE TORUSTIK
- SV SOOJAVEE TORUSTIK
- SVT SOOJAVEE RINGLUSTORUSTIK
- KVP-3 KÜLMAVEE PÜSTIK
- SVP-3 SOOJAVEE PÜSTIK
- SVT-1 SOOJAVEE RINGLUSVOOLU PÜSTIK

M 1 : 100

Märkused:

- Veevarustuse magistraalitorud algavad keldrist ja suubuvad 1.korruse lae alla alates ruumist nr.12. Jäotused korteritesse paigaldada seinapealetena kuni ruumide sansõlmeteni kus torustik paigaldada pörandasisesena.

		11061		VILJANDIMAA, PAISTU vald, PAISTU küla, RAAMATUKOGU tee 2			
				PAISTU SOTSIAALKESKUSE põhiprojekt			
MTR EP 1005374/- 0001							
DIREKTOR	J.MUST						
INGENER	E.SEP						
INGENER	A.DRAV						
				1.KORRUSE			
				VEETORUSTIKE PLAAN			
				AS VILJANDI			
				EKE PROJEKT			