


2.KORRUSE VEETORUSTIKE PLAAN

M 1 : 100

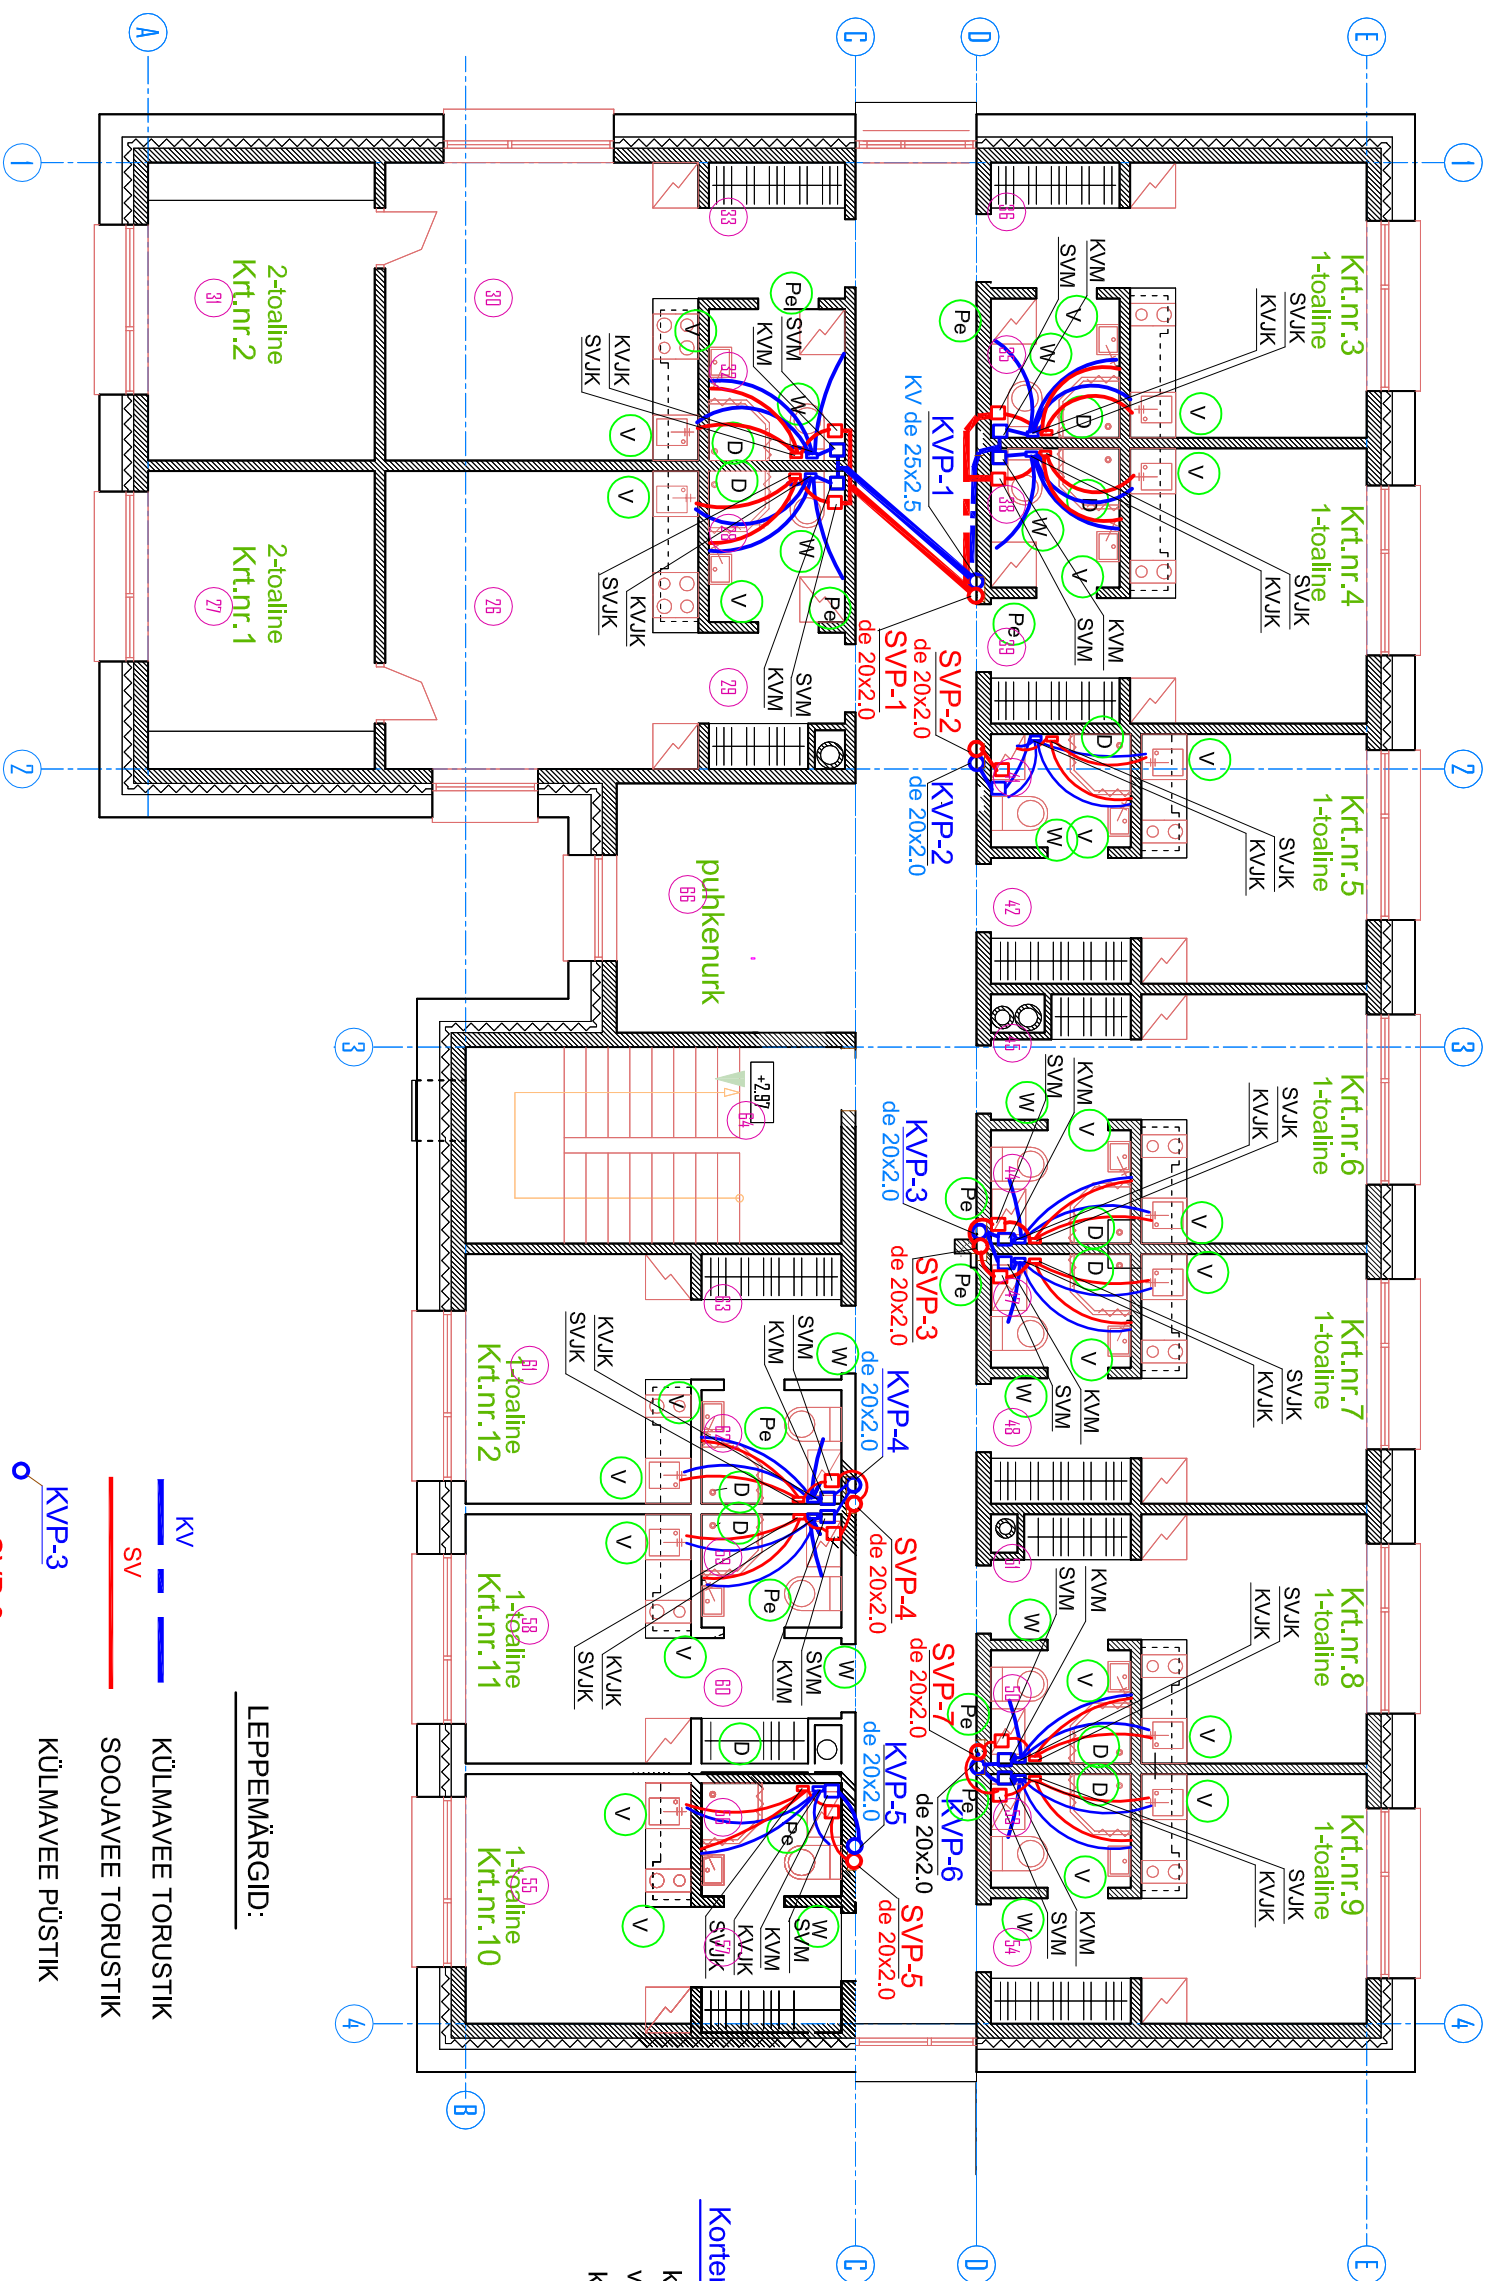

Korterie veemöödusõlm

Korterte sansadmed:

WC POTT, VALAMU
DUSH, PESUMASIN

LEPPENMÄRGID:

M 1 : 100

		11061		VILJANDIMAA, PAISTU vald, PAISTU küla, RAAMATUKOGU tee 2 PAISTU SOTSIAALKESKUSE põhiprojekt		
MTR EP 10053747 - 0001						
DIREKTOR	J.MUST					
INSENER	E.SEPP					
INSENER	A.ORAV					
2.KORRUSE VEETORUSTIKE PLAAN				AS VILJANDI EKE PROJEKT		