


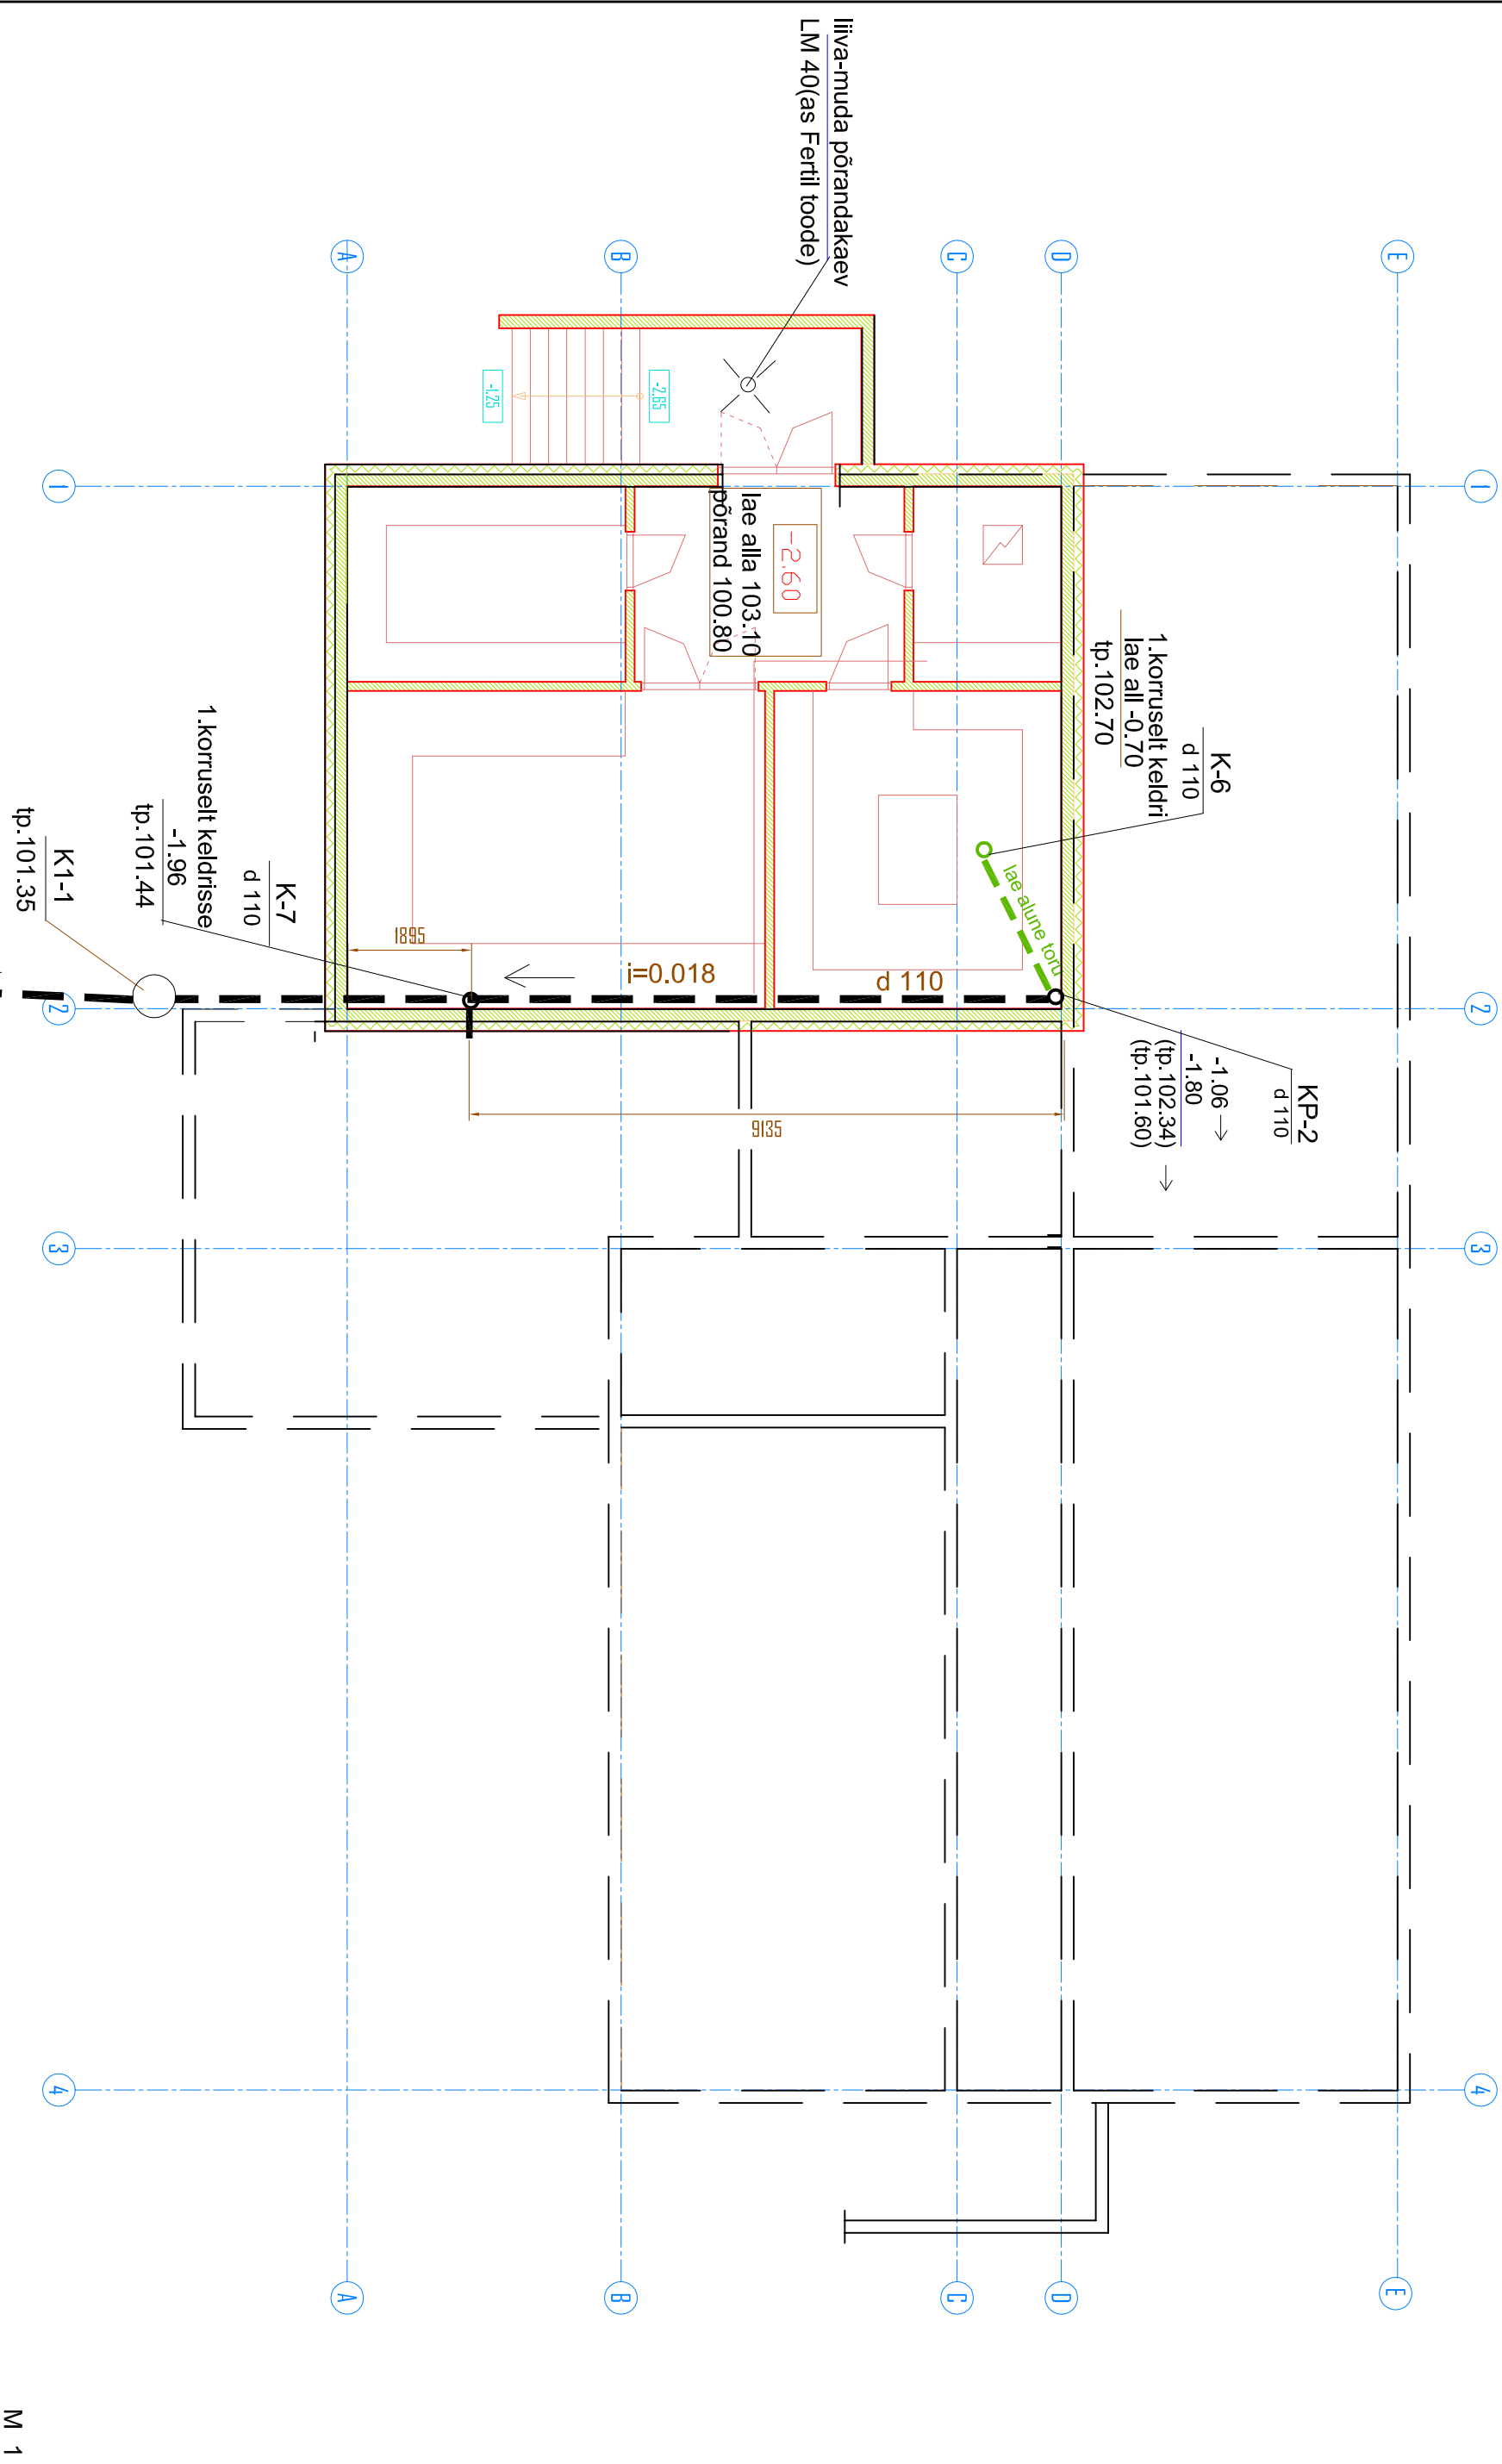

M 1 : 100

11061			VILJANDIMAA, PAISTU vald, PAISTU küla, RAAMATUKOGU tee 2		
PAISTU SOTSIAALKESKUSE põhiprojekt					
MIR EP 10053747 - 0001					
DIREKTOR	J.MUST				
INSENER	E.SIPP				
INSENER	A.DRAV				
KELDRIKORRUSE					
KANALISATSIOONITORUSTIKE PLAAN					
			STAAD	OSA	LEHT
			PP	VK	4
			AS VILJANDI EKE PROJEKT		