


1.KORRUSE KANALISATSIOONITORUSTIKE PLAAN

M 1 : 100

24620

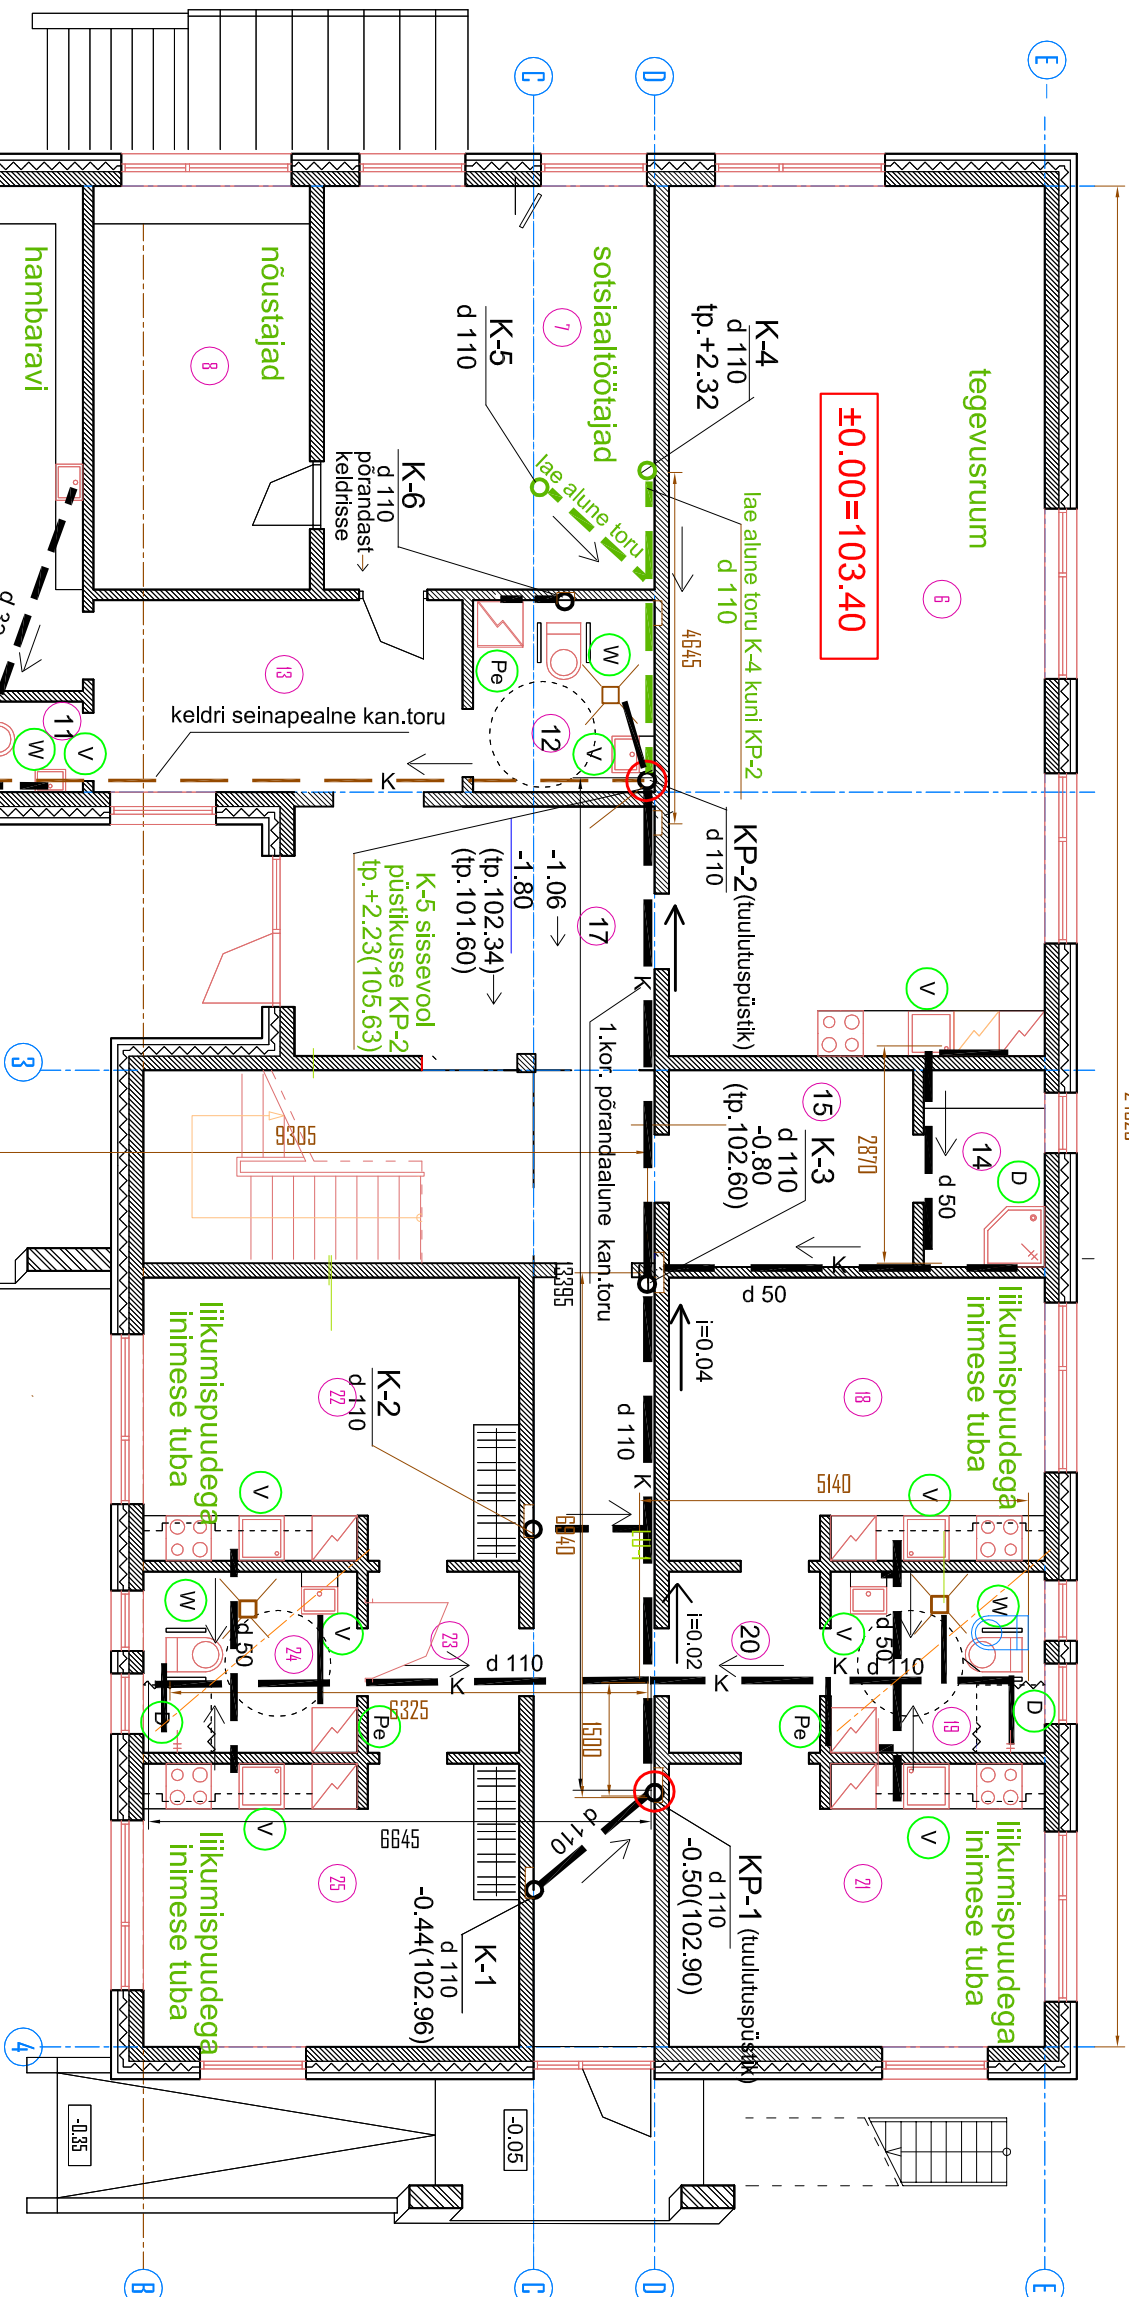

Korteri sanseadmed:
WC POTT, VALAMU
DUSH, PESUMASIN

LEPPEMARGID:

- K K KANALISATSIOONITORUSTIK (põranda alune)
- K K KANALISATSIOONITORUSTIK (keldri seinapealne)
- K K KANALISATSIOONITORUSTIK (lae alune)
- KP-2 TUULUTUSPÜSTIK koos otsikuga üle katuse pinnaga 0.5m
- K-1/1 KANALISATSIOONIPÜSTIK korruste vahel



PÕRANDATRAPP LIKUMISPUUDEGA
INIMISE TUALETTRUUMIS
M 1 : 100

			11061			VILJANDIMAA, PAISTU vald, PAISTU küla, RAAMATUKOGU tee 2 PAISTU SOTSIAALKESKUSE põhiprojekt					
MTR EP 10053747 - 0001											
DIREKTOR	J.MUST					STAND		OSA	LEHT		
INSENER	E.SEP					PP		WK	5		
INSENER	A.ORA					1.KORRUSE KANALISATSIOONITORUSTIKE PLAAN AS VILJANDI EKE PROJEKT					