



2.KORRUSE VEE - ja KANALISATSIOONITORUSTIKE PLAAN

M 1 : 100

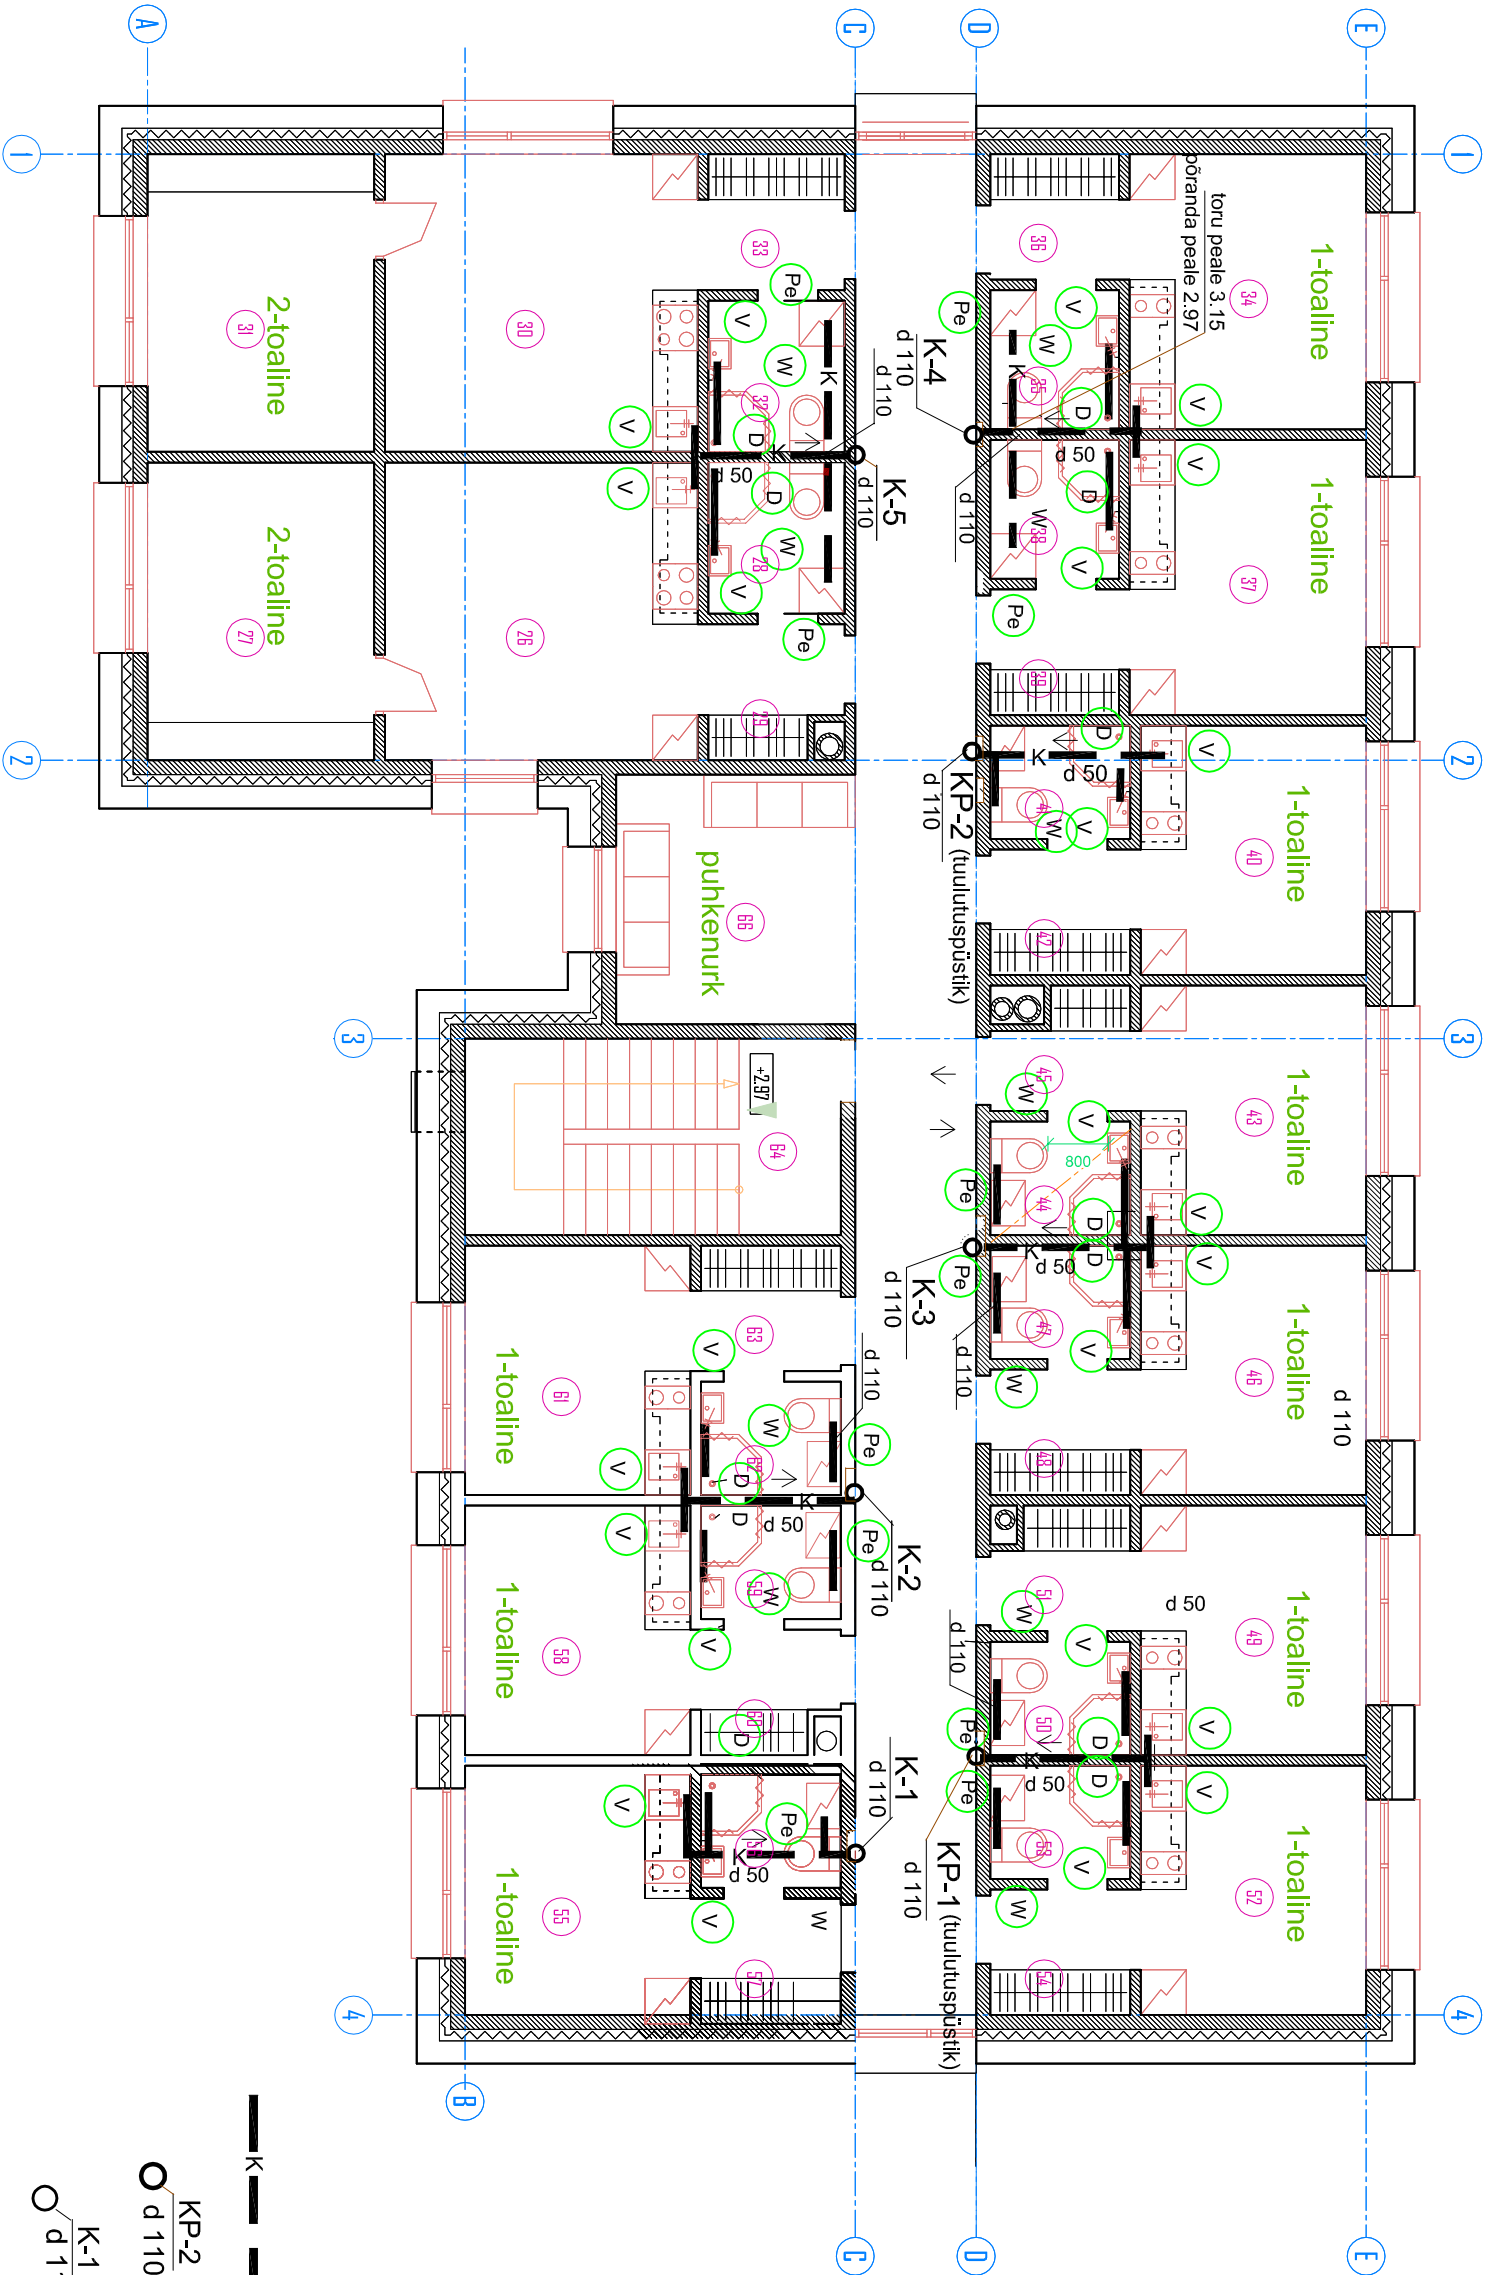

LEPPEMÄRGID:

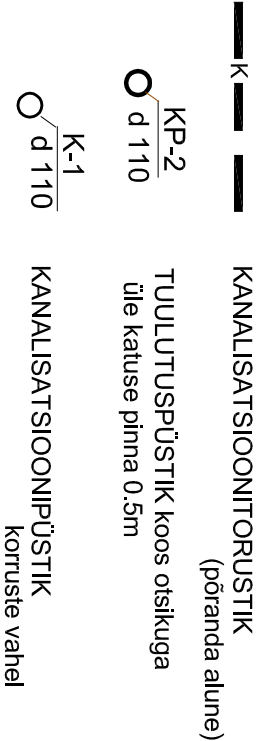

Korterite sanseadmed:



M 1 : 100

VEEP		11061	VILJANDIMAA, PAISTU vald, PAISTU küla, RAAMATUKOGU tee 2			
			PAISTU SOTSIAALKESKUSE põhiprojekt			
MTR EP 10053747 - 0001					STAAD	OSA
DIREKTOR			J.MUST		PP	LEHT
INSENER			E.SERP		VK	6
INSENER			A.ORAV			
			2.KORRUSE			
			KANALISATSIOONITORUSTIKE PLAAN		AS VILJANDI EKE PROJEKT	