
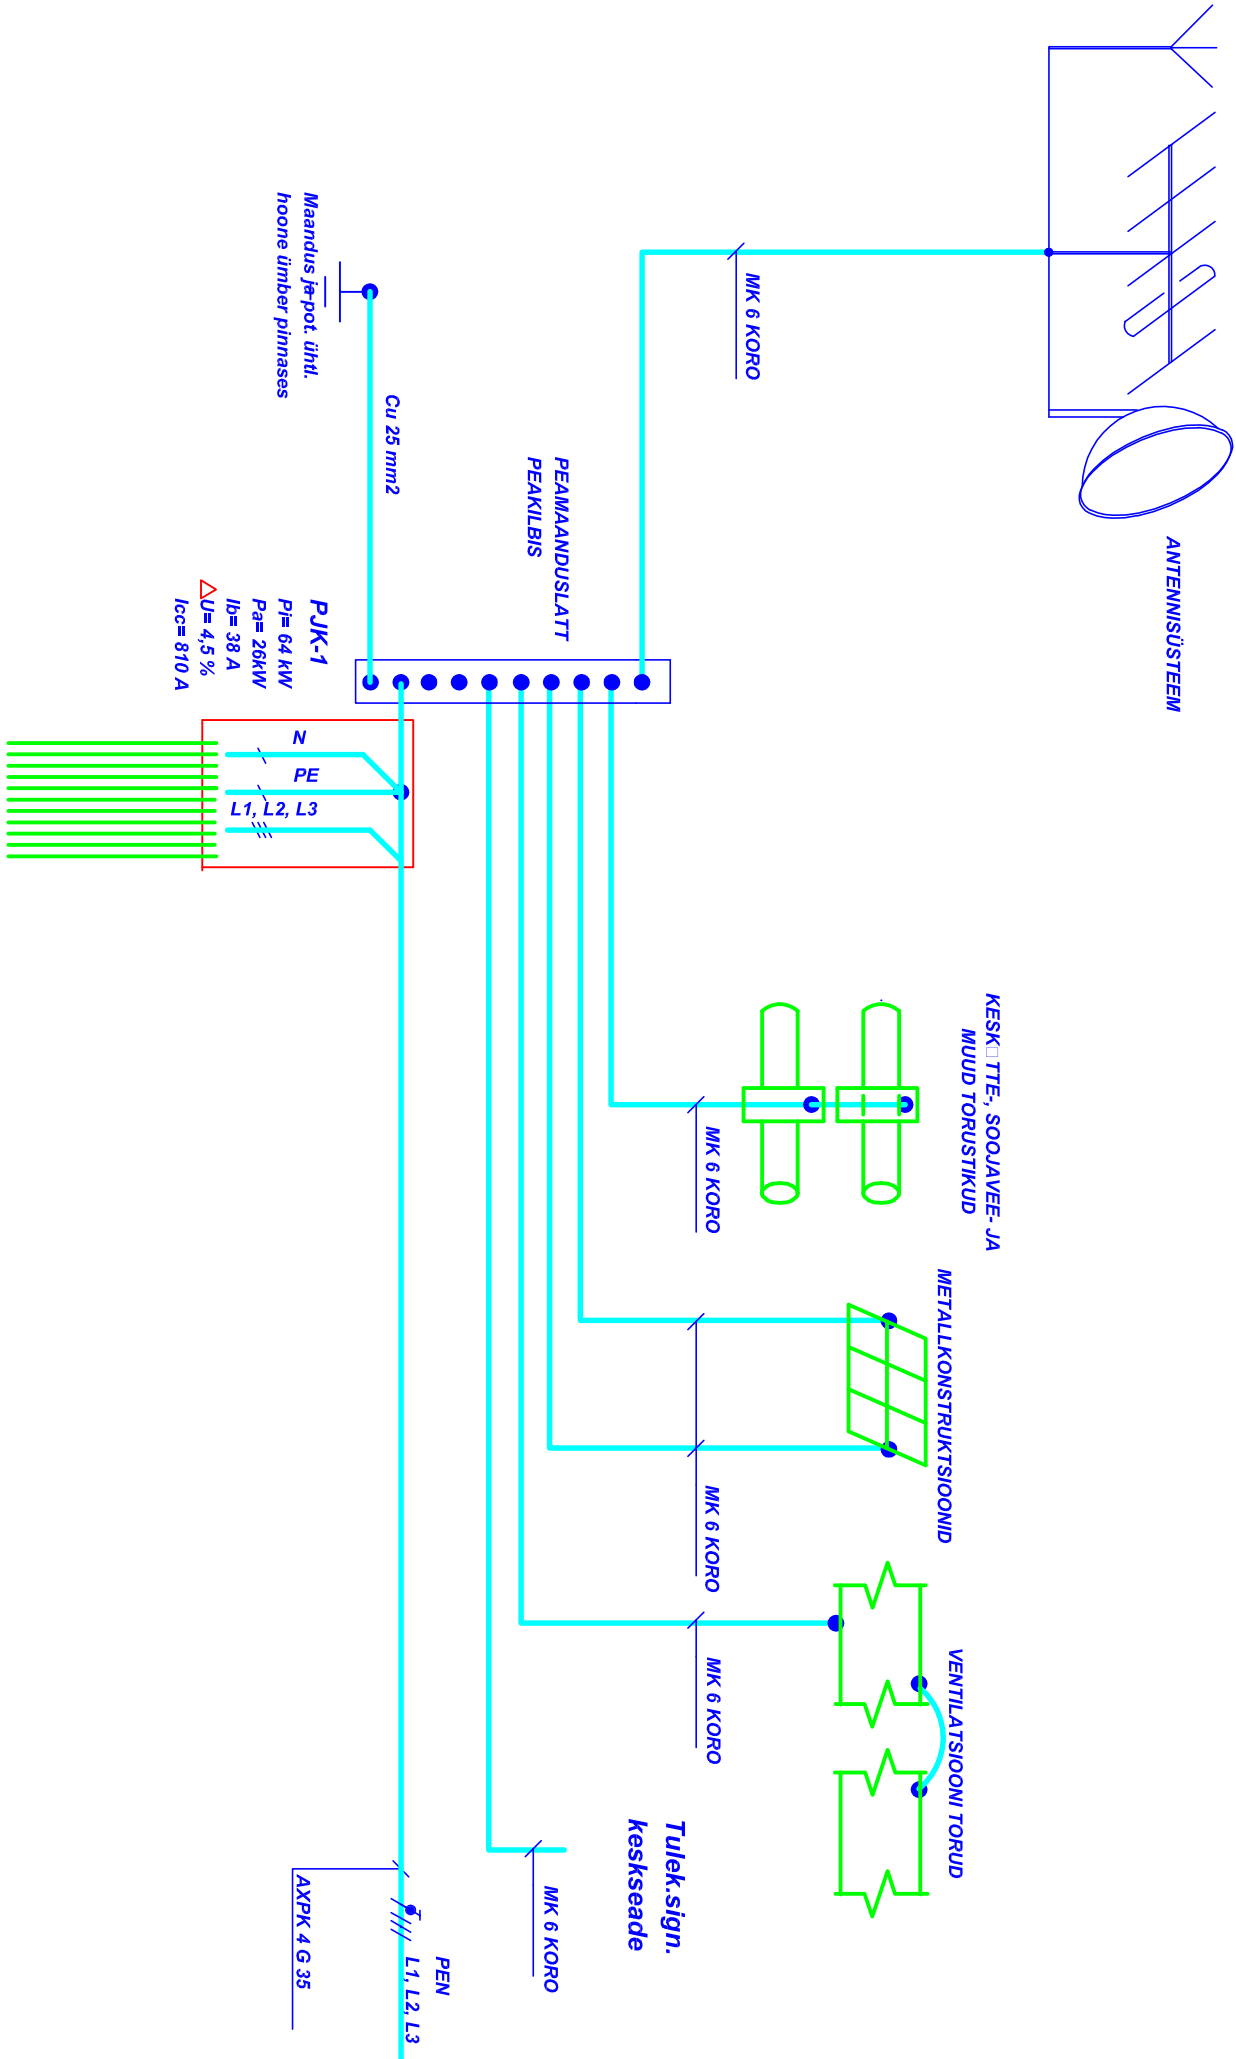


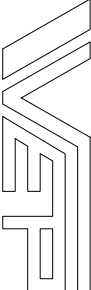

Jaotus-ja juhtimiskilpide metallkestad ühendatakse kilbi PE klemmiliistule

--	--	--	--	--	--	--	--

		11061		Viljandi maakond, Paistu vald, Paistu küla, Raamatukogu tee 2 Paistu sotsiaalkeskuse põhiprojekt. Elektripalgalis			
---	--	-------	--	--	--	--	--

MTR EL 10249108-0001 12.09.02						
el. tööde juh.	A. Saar					
projekteerija	A. Saar					
KAITSE- JA POTENTIAALI- ÜHTLUSÜHTIDE SKEEM				AS VIJANDI EKE PROJEKT		