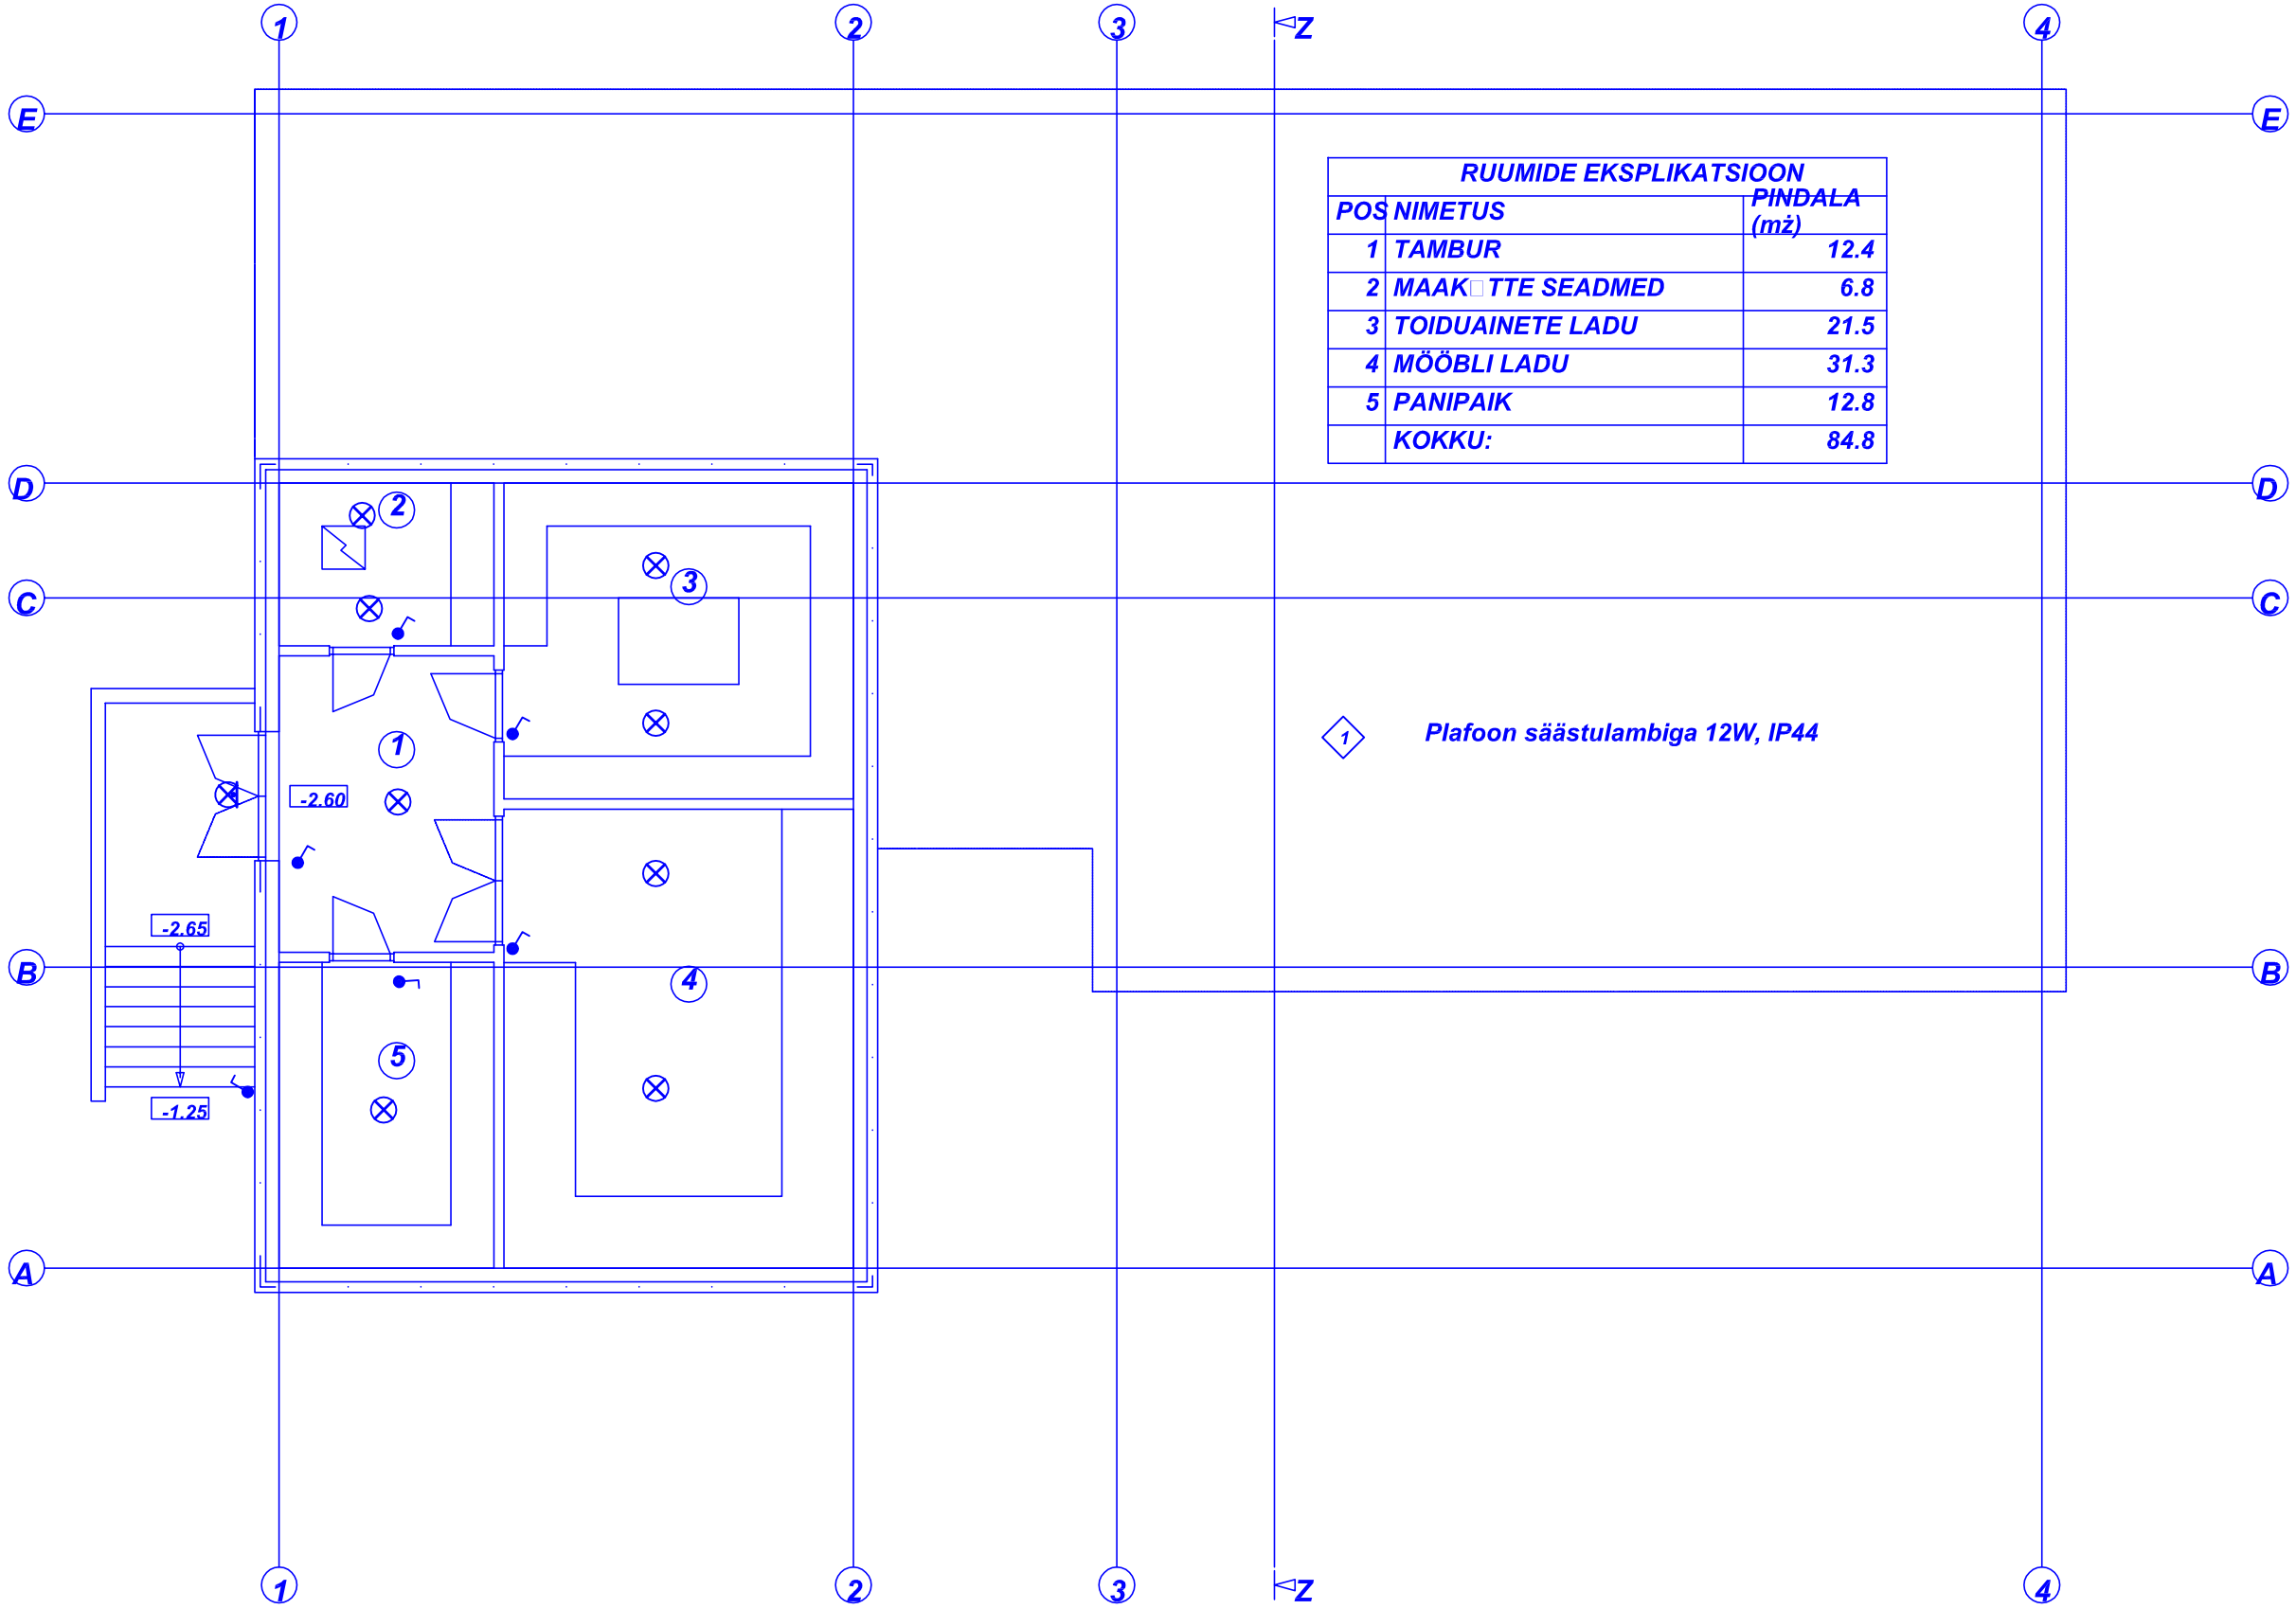


| RUUMIDE EKSPLIKATSIOON | | |
|---|---|---|
| POS | NIMETUS | PINDALA (m²) |
| 1 | TAMBUR | 12.4 |
| 2 | MAAK□TTE SEADMED | 6.8 |
| 3 | TOIDUAINETE LADU | 21.5 |
| 4 | MÖÖBLI LADU | 31.3 |
| 5 | PANIPAIK | 12.8 |
| | KOKKU: | 84.8 |

1 Plafoon säästulambiga 12W, IP44

| | | | | | | |
|---|---|---|---|---|---|---|
| VEP 11061 | | | | Viljandi maakond, Paistu vald, Paistu küla, Raamatukogu tee 2<br>Paistu sotsiaalkeskuse põhiprojekt. Elektripaigaldis | | |
| MTR EL 10249108-0001 12.09.02 | | | | | staadium | osa | leht |
| el. tööde juh. | A. Saar | | | | PP | EL | 6 |
| projekteerija | A. Saar | | | | | | |
| | | | | KELDRIKORRUSE ELEKTRIPAIGALDISE PLAAN | AS VILJANDI EKE PROJEKT | | |

AS VILJANDI EKE PROJEKT LOATA KASUTAMINE JA PALJUNDAMINE KEELATUD