


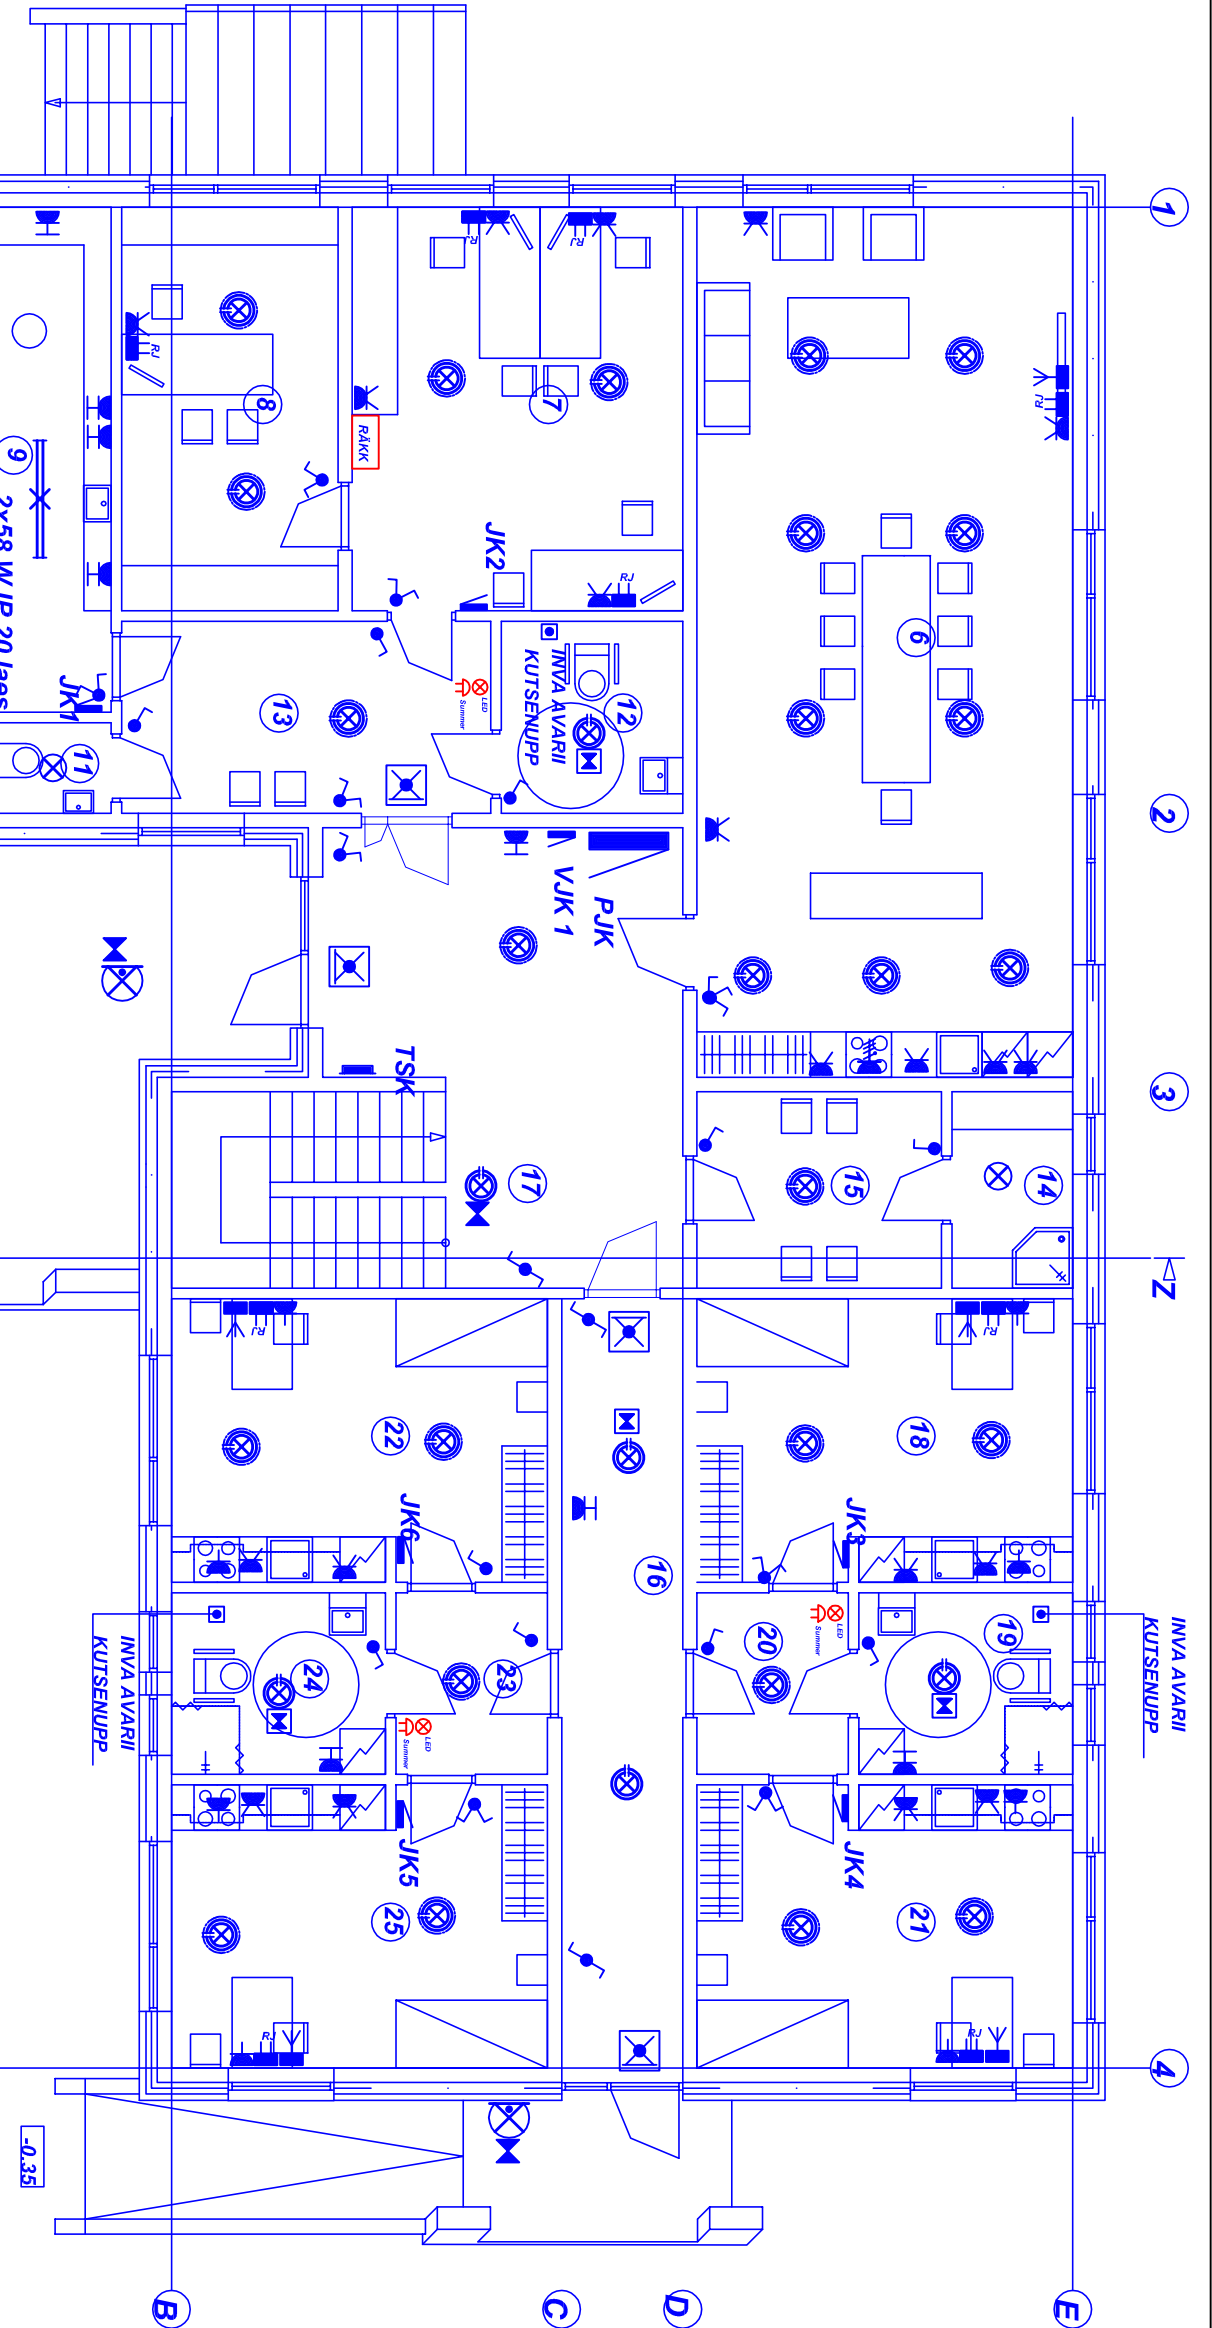

RUUMIDE EKSPLIKATSIOON		
POS NIMETUS	PINDALA (m²)	
6 TEGEVUSTE TUBA	57.2	
7 SOTSIAALTÖÖTAJAD	23.3	
8 NÄUSTAMINE	15.5	
9 HAMBARAVI KABINET	22.7	
10 KORISTUSVAHENDID	1.9	
11 TUALETT	2.0	
12 INVATUALETT	6.1	
13 HALL	28.5	
14 KORISTUSVAHENDID	4.2	
15 SUITSETAMISE RUUM	8.4	
16 KORIDOR	20.7	
17 TREPKODA	5.9	
18 LIIKUMISPUUDEGA ISIKU TUBA	18.6	
19 INVATUALETT JA DUSHIRUUM	16.8	
20 ESIK	4.8	
21 LIIKUMISPUUDEGA ISIKU TUBA	18.6	
22 LIIKUMISPUUDEGA ISIKU TUBA	18.6	
23 ESIK	4.8	
24 INVATUALETT JA DUSHIRUUM	16.8	
25 LIIKUMISPUUDEGA ISIKU TUBA	18.6	
KOKKU:	275.4	

Evakuatsioonivalgustid

- VÄLJAPÄÄSUVALGUSTI (Exit sildiga)

JENA 2, kood 41407
- SEINAVALGUSTI (3h akuga)

JENA 2, kood 41407
- AKUSEADMEGA (3h toimeaeg) valgusti

TITAN 13, kood 44656

- Soovitavad valgustid

Tualett ja pesuruumid

TITAN 1, OSMONT(56001)

1x26W, IP43 laes

Toad ja eluruumid

AURA 2, OSMONT(40023)

1x26W, IP20 laes

Koridorid ja trepikojad

JENA 2, OSMONT(41407)

1x26W, IP43 laes

Üldruumid

CRATER DL4, OSMONT(43662)

2x26W, IP41 laes

			11061			Viljandi maakond, Paistu vald, Paistu küla, Raamatukogu tee 2 Paistu sotsiaalkeskuse põhiprojekt. Elektripaigaldis		
MTR EL 102491 08-0001 12.09.02						ELEKTRIPAIGALDIS		
direktor	J. Must					PP		
el. tööde juh.	A. Saar					EL		
projekteerija	A. Saar					7		
						1. KORRUSE ELEKTRIPAIGALDISE PLAAN		
						AS VIILJANDI EKE PROJEKT		
						AS VIILJANDI EKE PROJEKT		