


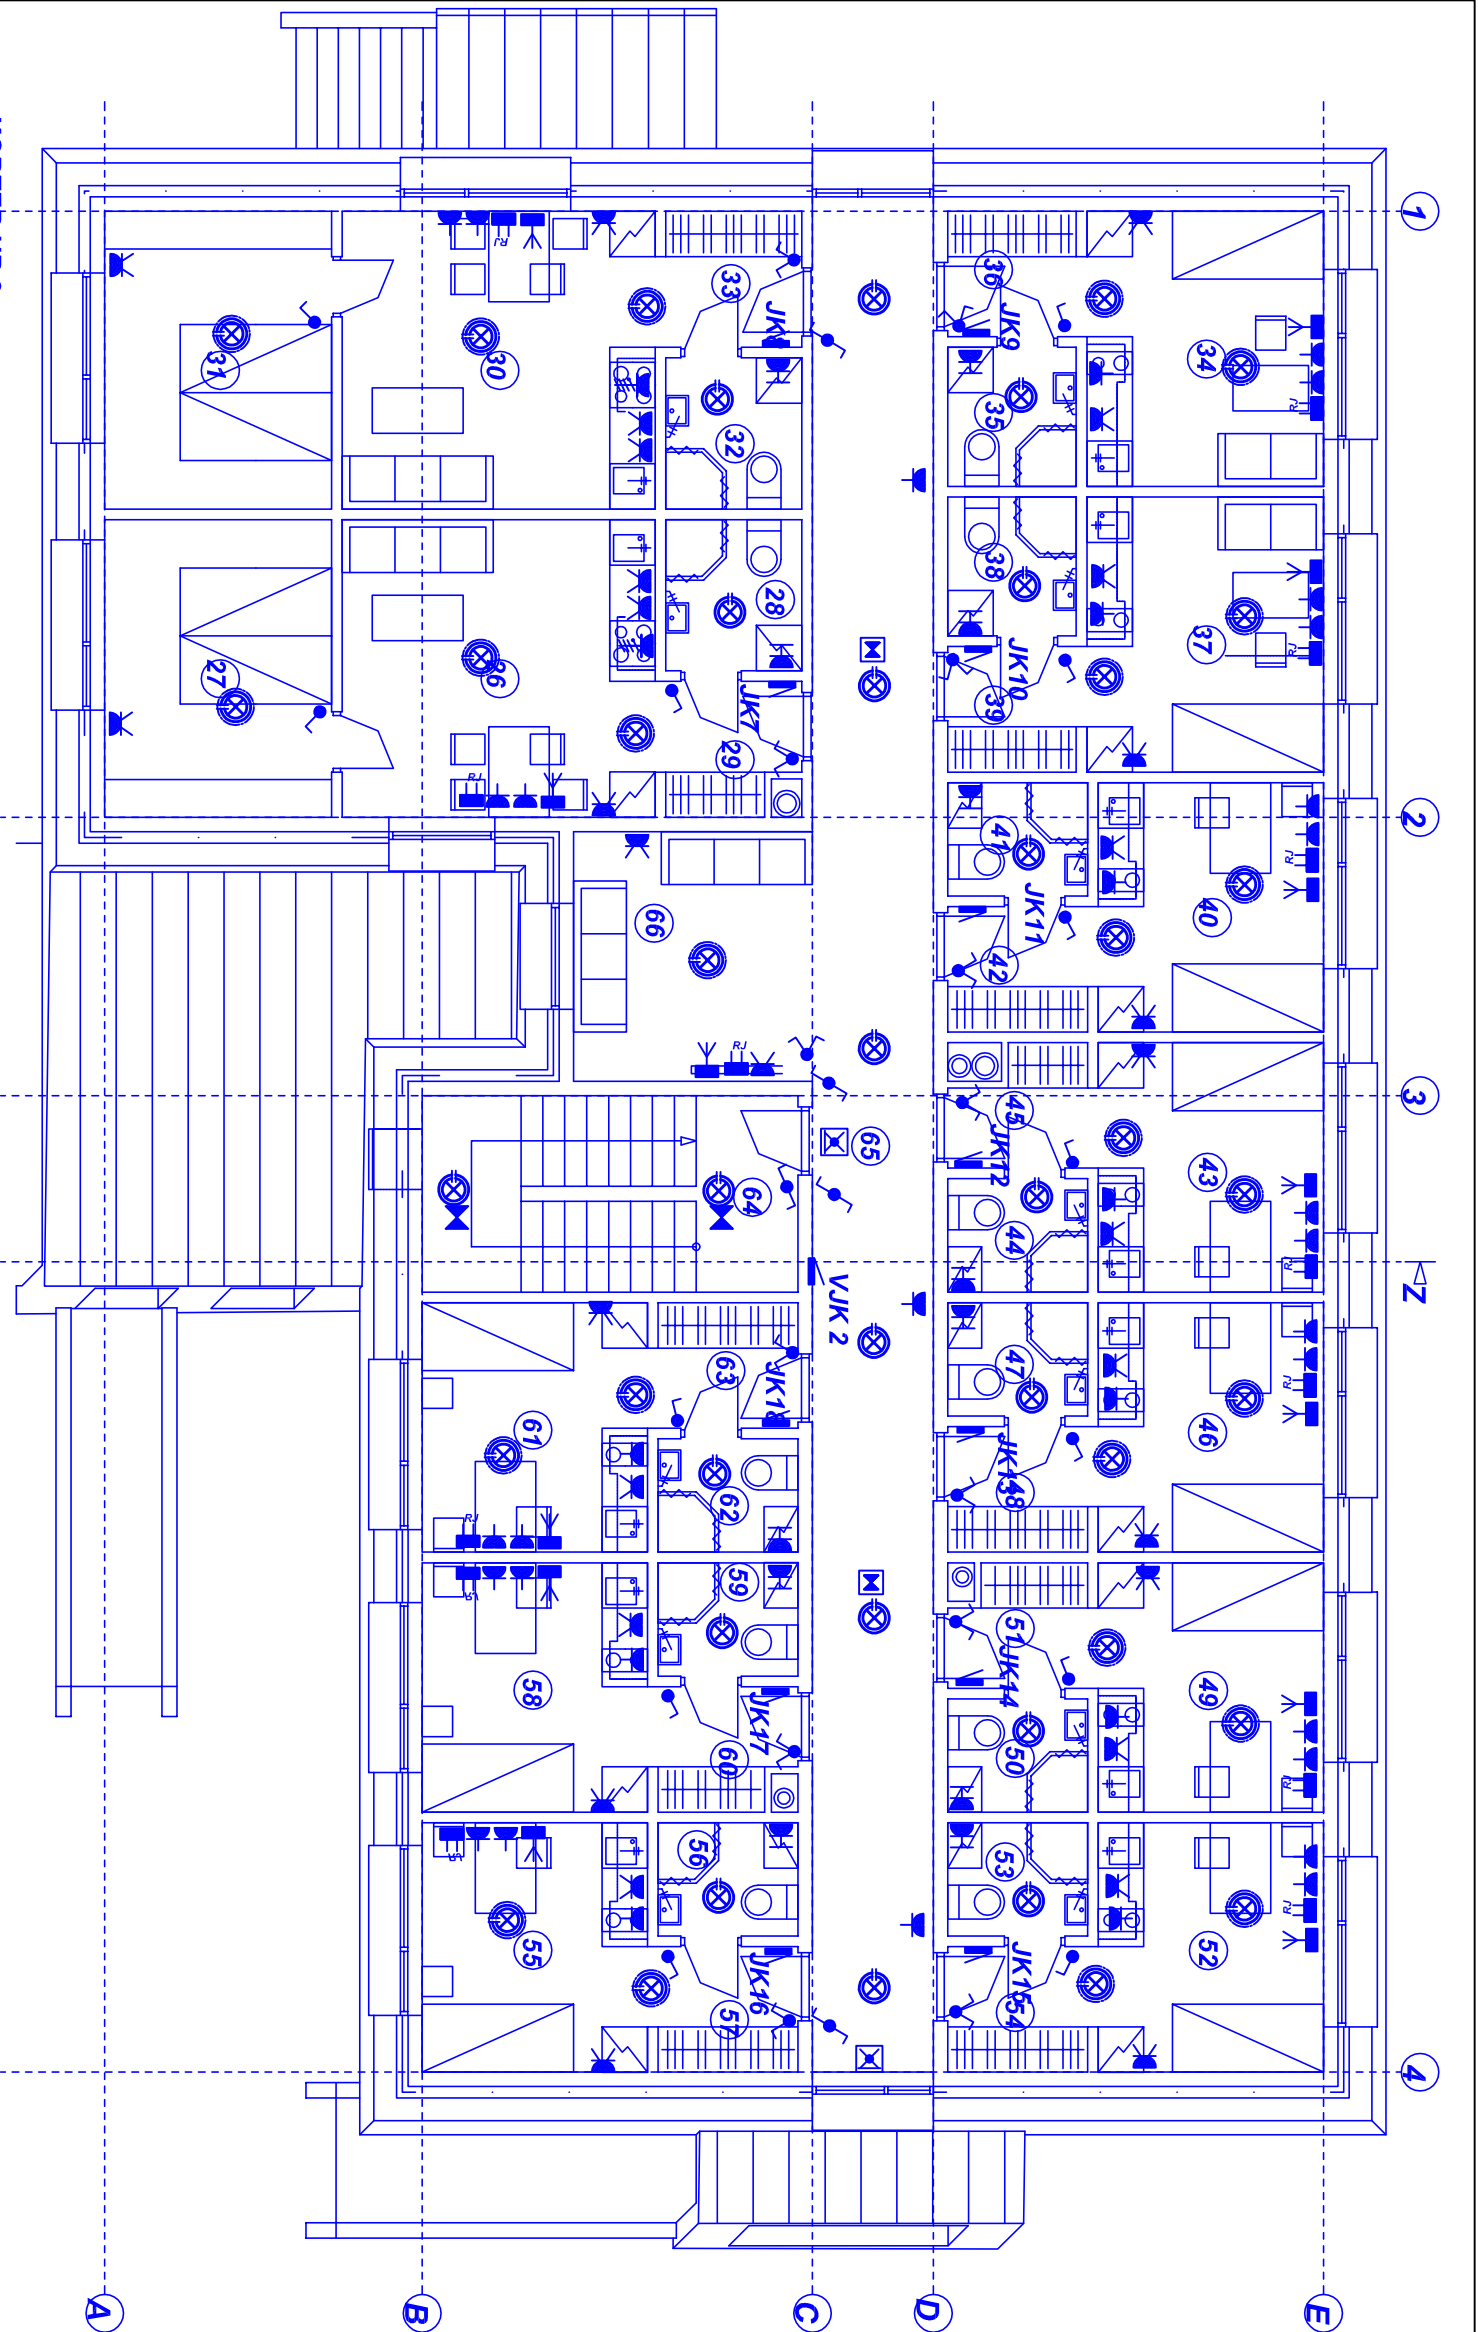

KORTER NR 8	
(2 toaline)	15.4
49 TUBA	9.8
50 TUALETT JA DUSHIRUUM	2.8
51 KÕIKTER NR 9	2.8
(2 toaline)	15.7
52 TUBA	9.8
53 TUALETT JA DUSHIRUUM	2.8
54 KÕIKTER NR 10	3.1
(2 toaline)	15.7
55 TUBA	9.8
56 TUALETT JA DUSHIRUUM	2.8
57 ESIK	3.1

KORTER NR 11	
(2 toaline)	15.4
58 TUBA	9.8
59 TUALETT JA DUSHIRUUM	2.8
60 KÕIKTER NR 12	2.8
(2 toaline)	15.7
61 TUBA	9.8
62 TUALETT JA DUSHIRUUM	2.8
63 ESIK	3.1
64 TREPIKODA	3.4
65 KORIDOR	39.4
66 PUHKENURK	10.4
KOKKU:	281.8

Soovitavad valgustid

- Tualett ja pesuruumid TITAN 1, OSMONT(56001)
- Toad ja eluruumid AURA 2, OSMONT(40023)
- Koridorid ja trepikojad JENA 2, OSMONT(41407)
- 1x26W, IP43 laes
- 1x26W, IP20 laes
- 1x26W, IP43 laes

RUUMIDE EKSPLIKATSIOON		
POS NIMETUS	PINDALA (m²)	
KORTER NR 1	34.6	
(2 toaline)		
26 ELUTUBA	16.3	
27 MAGAMISTUBA	11.8	
28 TUALETT JA DUSHIRUUM	3.6	
29 ESIK	2.9	
KORTER NR 2	34.9	
(2 toaline)		
30 ELUTUBA	16.3	
31 MAGAMISTUBA	11.8	
32 TUALETT JA DUSHIRUUM	3.6	
33 ESIK	3.2	
KORTER NR 3	17.3	
(2 toaline)		
34 TUBA	11.4	
35 TUALETT JA DUSHIRUUM	3.1	
36 ESIK	2.8	
KORTER NR 4	17.3	
(2 toaline)		
37 TUBA	11.4	
38 TUALETT JA DUSHIRUUM	3.1	
39 ESIK	2.8	
KORTER NR 5	15.7	
(2 toaline)		
40 TUBA	9.8	
41 TUALETT JA DUSHIRUUM	2.8	
42 ESIK	3.1	
KORTER NR 6	15.2	
(2 toaline)		
43 TUBA	9.8	
44 TUALETT JA DUSHIRUUM	2.8	
45 ESIK	2.6	
KORTER NR 7	15.7	
(2 toaline)		
46 TUBA	9.8	
47 TUALETT JA DUSHIRUUM	2.8	
48 ESIK	3.1	

11061

MTR EL 10249108-0001 12.09.02

el. tööde juh. A. Saar

projekteerija A. Saar

2. KORRUSE

ELEKTRIPAIGALDISE PLAAN

AS VILJANDI

EKE PROJEKT

Viljandi maakond, Paistu vald, Paistu küla, Raamatukogu tee 2

Paistu sotsiaalkeskuse põhiprojekt. Elektripaigaldis

staadium

osa

leht

PP

EL

8

AS VILJANDI EKE PROJEKT LOATA KASUTAMINE JA PALJUNDAMINE KEELATUD