


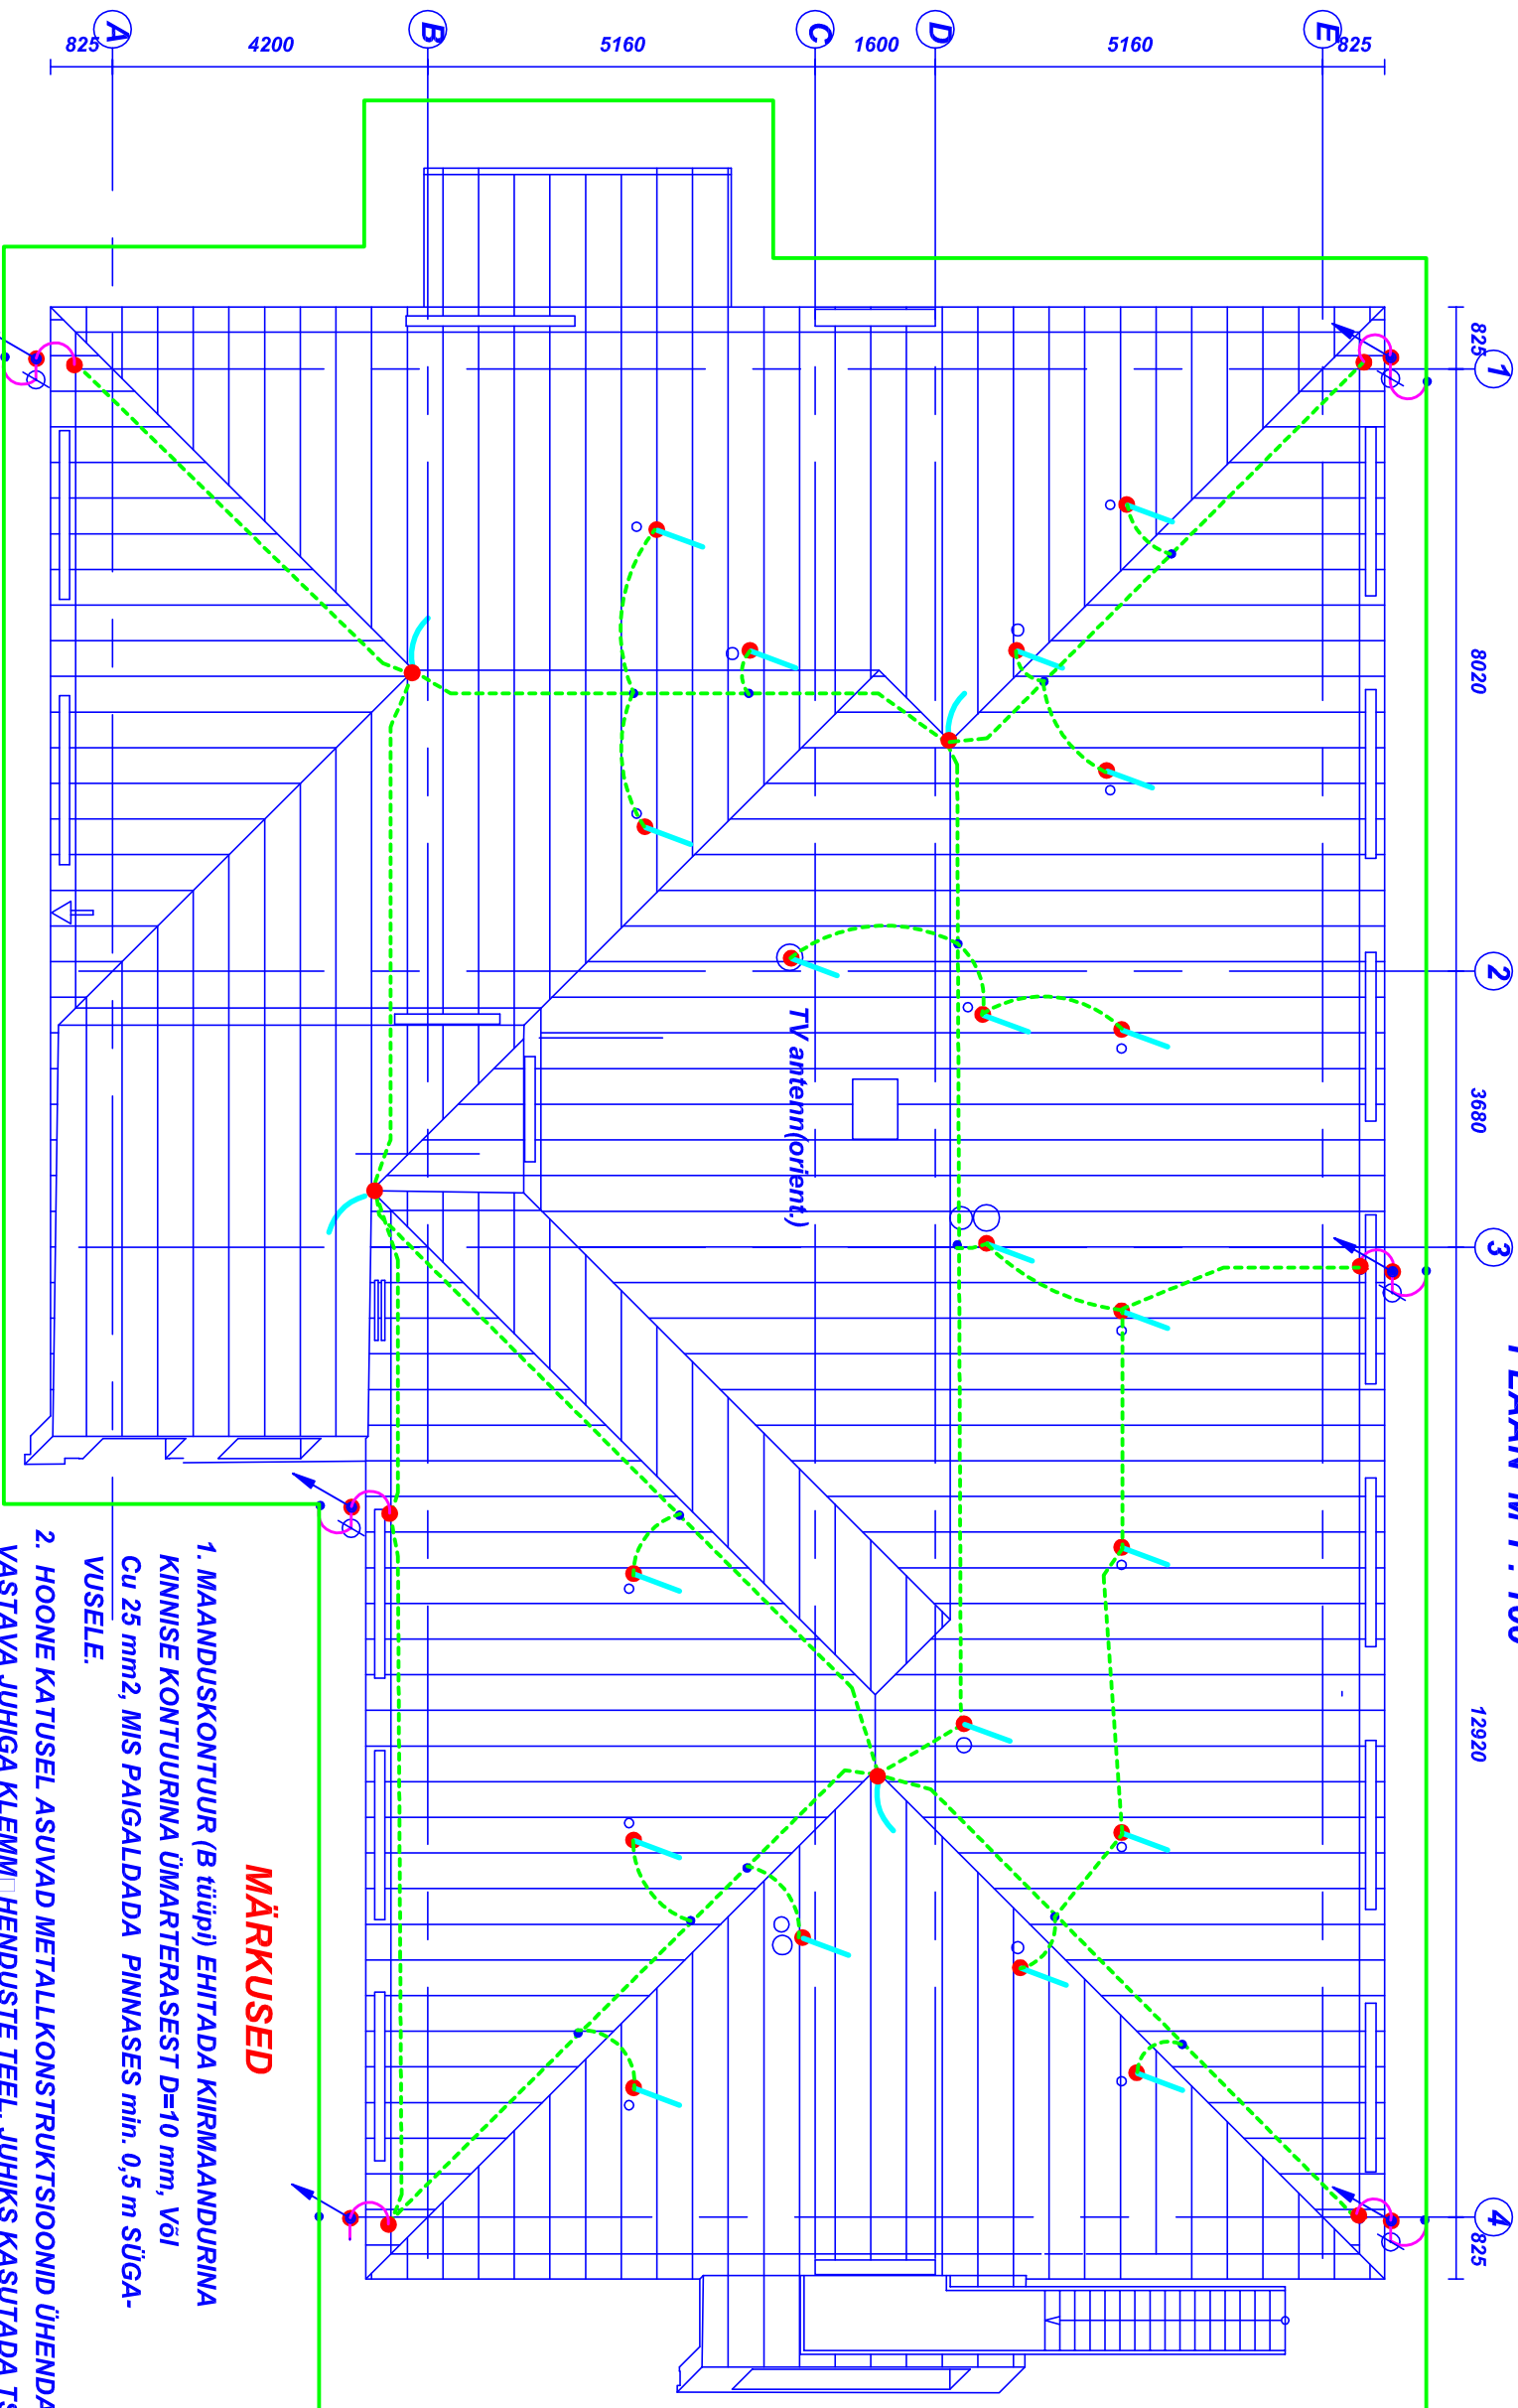


KASUTATUD TINGMÄRGID

- piksevarras korstna küljes
- piksekaitseseiht katusel
- piksejuhtjuht katusele 8mm Al (kuumts.teras)
- maandusklemm M10
- projekteeritud maanduskontuur R<10 oomi
- pinnases min. 0,5m planeeritud pinnast
- katusepinnast väljuvad detailid

MÄRKUSED

- MAANDUSKONTUUR (B tüüpi) EHITADA KIIRMAANDURINA KINNISE KONTUURINA ÜMARTERASEST D=10 mm, Või Cu 25 mm², MIS PAIGALDADA PINNASES min. 0,5 m SÜGA-VUSELE.
- HOONE KATUSEL ASUVAD METALLKONSTRUKTSIOONID ÜHENDADA OMAVAHEL VASTAVA JUHIGA KLEMMI HENDUSTE TEEL. JUHIKS KASUTADA TSINGITUD ÜMARTERAST D=8 mm Või FIRMA OBO BETTERMANN A.J.UHTI RD 8/ALU-T.

3. PROJEKTEERITUD PIKSEKAITSE TASE ON IV.
KASUTATUD ON FIRMA OBO BETTERMANN TOOTEID.

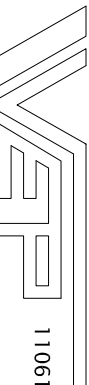				11061				Viljandi maakond, Paistu vald, Paistu küla, Raamatukogu tee 2 Paistu sotsiaalkeskuse põhiprojekt. Elektripaigaldis							
MTR EL 10249108-0001 12.09.02															
el. tööde juh.		A. Saar						staadium		osa		leht			
projekteerija		A. Saar						PP		EL		9			
AS VILJANDI EKE PROJEKT LOATA KASUTAMINE JA PALJUNDAMINE KEELATUD								PIKSEKAITSE- JA MAANDUSPAIGALDISE PLAAN				AS VILJANDI EKE PROJEKT			