


VÄLISÜHENDUSTE SKEEM

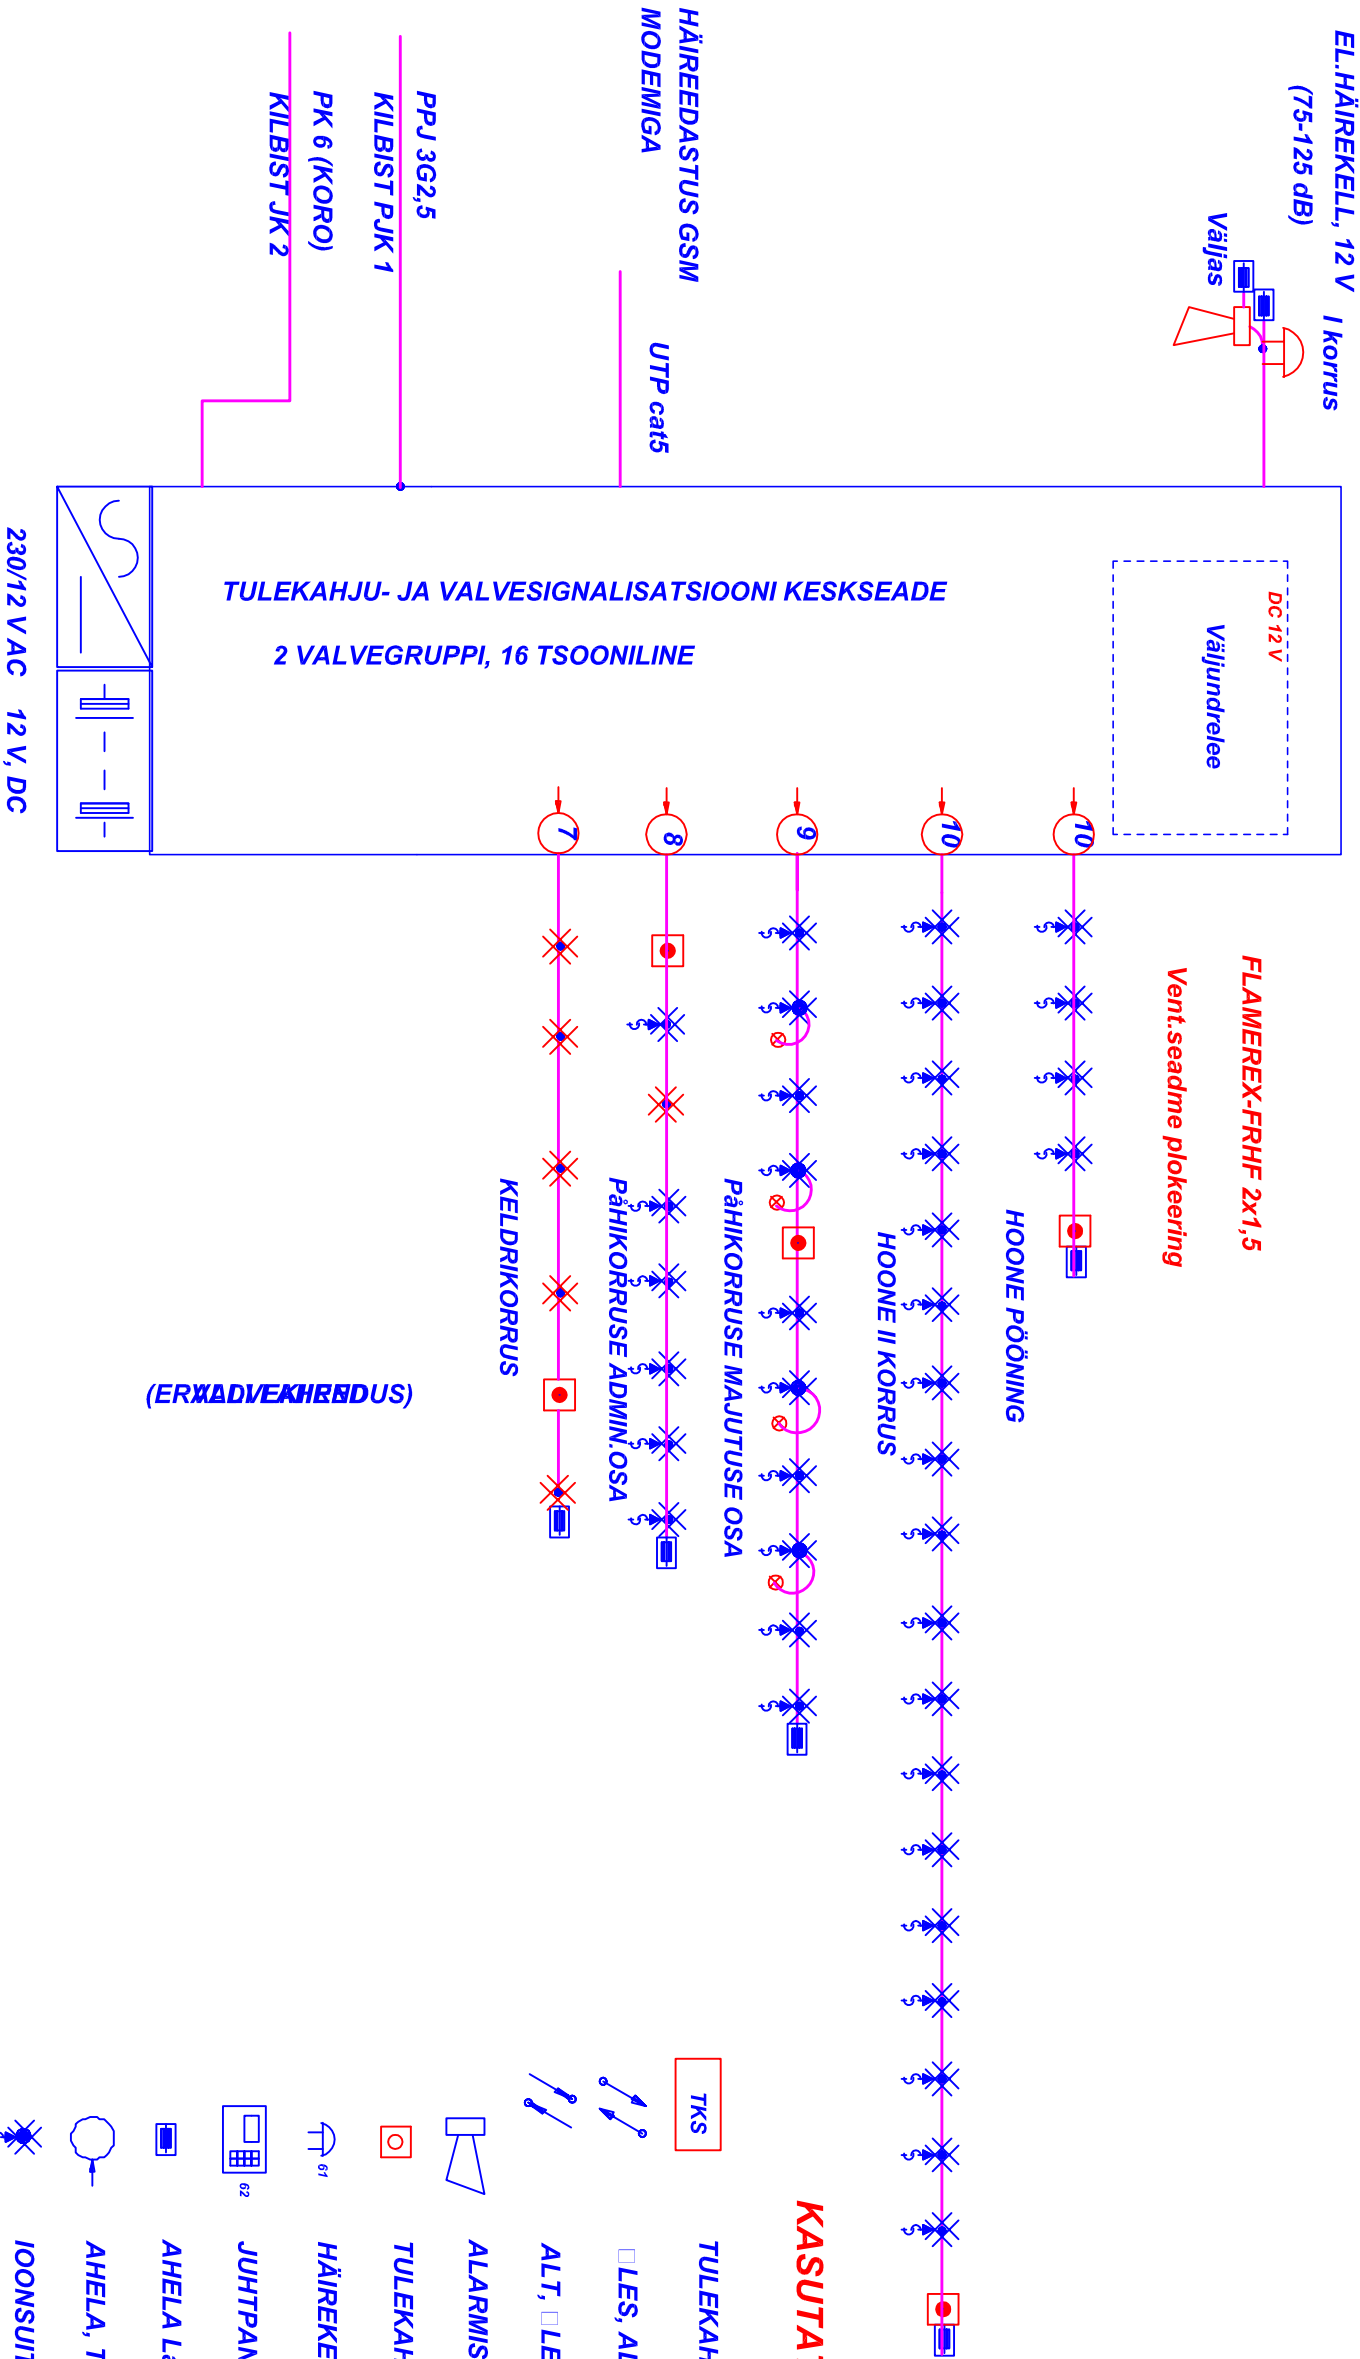

KASUTATUD TINGMÄRGID

- TKS

TULEKAHJUSIGNALISATSIOONI KESKSEADE

☐ LES, ALLA SUUNDUV LIIN

☐ ALT, ☐ LEVALT SAABUV LIIN

ALARMISEADE, SIREEN
- TULEKAHJU TEATENUPP
- HÄIREKELL
- JUHTPANEEL
- AHELA LÄPUTAKISTI
- AHELA, TSOONI NUMBER
- IOONSUITSUANDUR
- IOONSUITSUANDUR JA MÄRKEINDIKAATOR
- TEMPERATUURIANDUR

TULETÄKKESEKTSIOONI PIIR

Viljandi maakond, Paistu vald, Paistu küla, Raamatukogu tee 2	
Paistu sotsiaalkeskus	

11061	
MTR.NR.EL10249108-0001 12.09.02.	
DIREKTOR	J.MUST
Ei.tööde juh.	A. Saar
Projekteerija	A. Saar
SIGNALISATSIOONISPAIGALDISE SKEEM	
AS VILJANDI EKE PROJEKT	