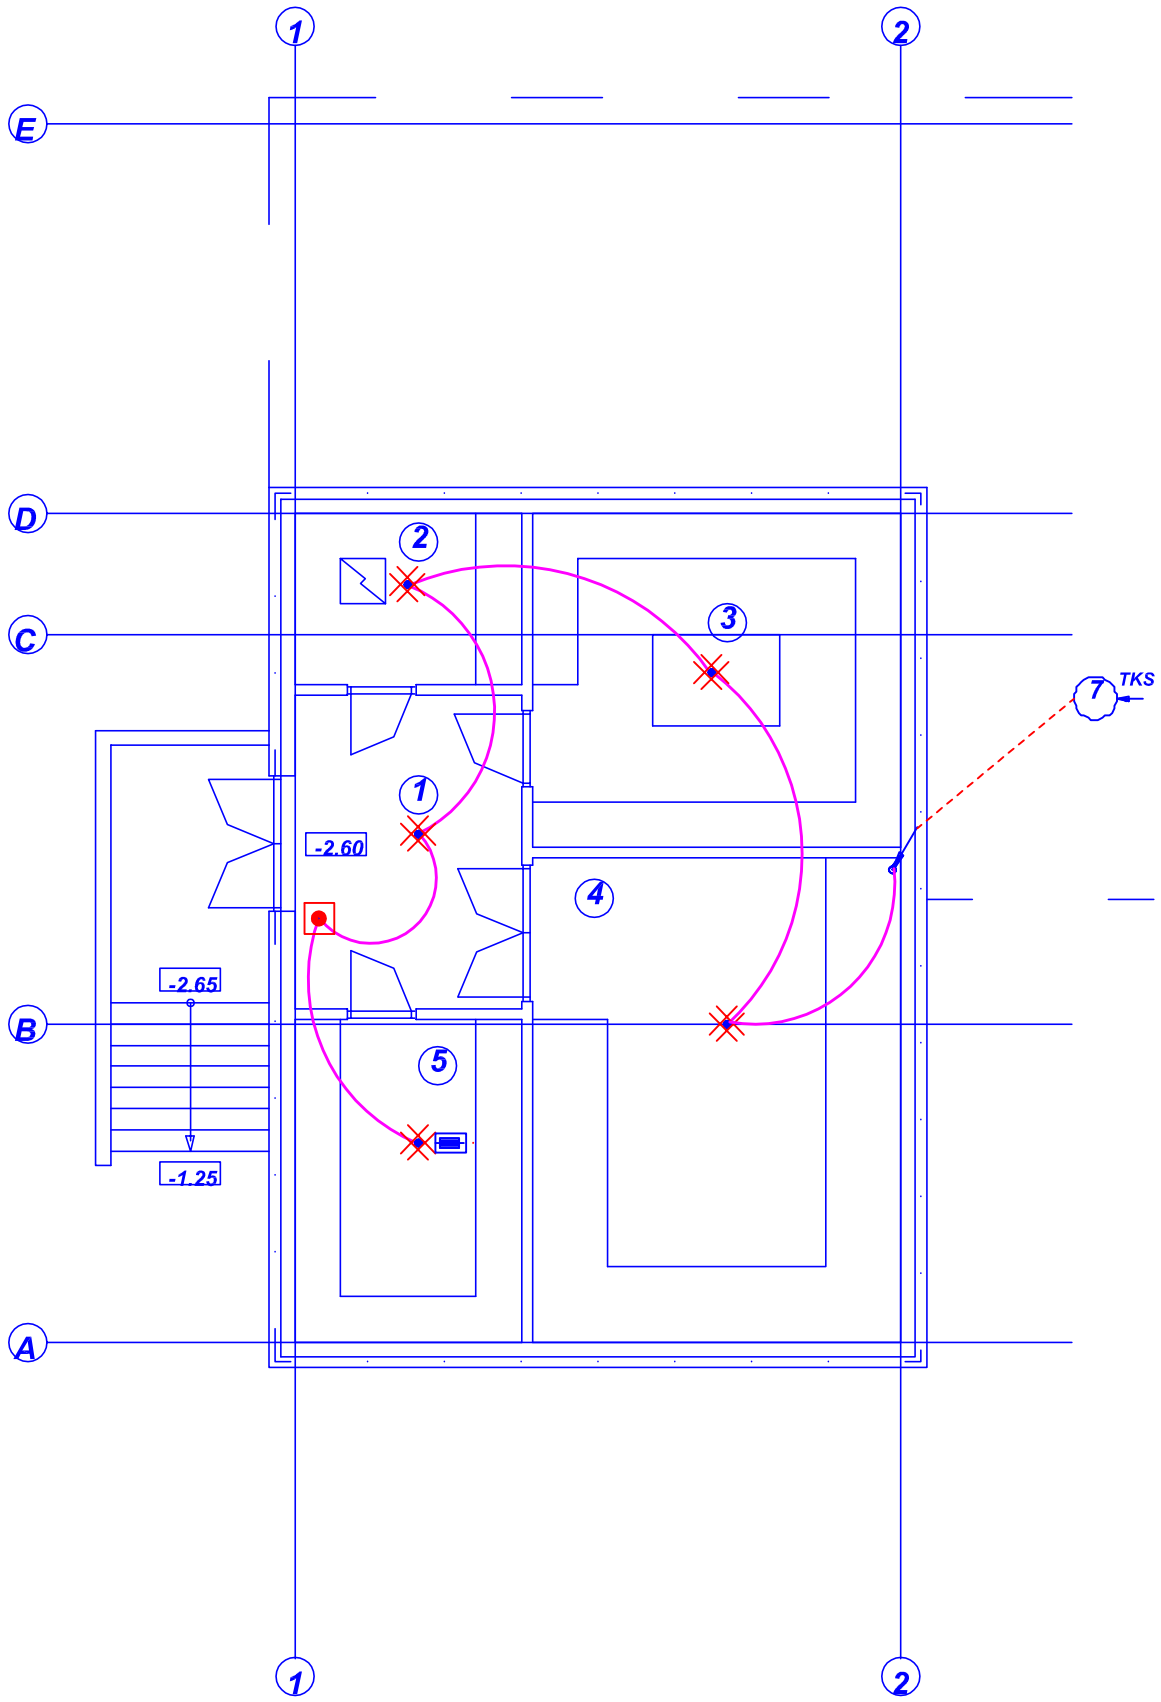

RUUMIDE EKSPLIKATSIOON		
POS	NIMETUS	PINDALA (m²)
1	TAMBUR	12.4
2	MAAK TTE SEADMED	6.8
3	TOIDUAINETE LADU	21.5
4	MÖÖBLI LADU	31.3
5	PANIPAIK	12.8
	KOKKU:	84.8

MÄRKUSED.

1. INSTALLATSIOON TEHA PINNAPEALSELT KONSTRUKTSIOONIDEL Väl SÜVISTATULT SEINTES JA LAGEDES. LÄBIVIIGUD SEINTEST JA VAHELAGEDEST KAITSTA INST.TORUGA JM JA TIHENDADA TULEKINDLA SEGUGA.
2. HÄIRENUPU PAIGALDUSKÕRGUS 1,5 m

VEP	11061		Viljandi maakond, Paistu vald, Paistu küla, Raamatukogu tee 2 Paistu sotsiaalkeskus			
MTR.NR.EL10249108-0001 12.09.02.			TULEKAHJU- JA VALVESIGNALISATSIOON	STAAD	OSA	LEHT
DIREKTOR	J.MUST			PP	ES	2
El.tööde juh.	A. Saar					
Projekteerija	A.Saar		KELDRI SIGNALISATSIOONI-SPAIGALDISE PLAAN	AS VILJANDI EKE PROJEKT		

AS VILJANDI EKE PROJEKT LOATA KASUTAMINE JA PALJUNDAMINE KEELATUD