


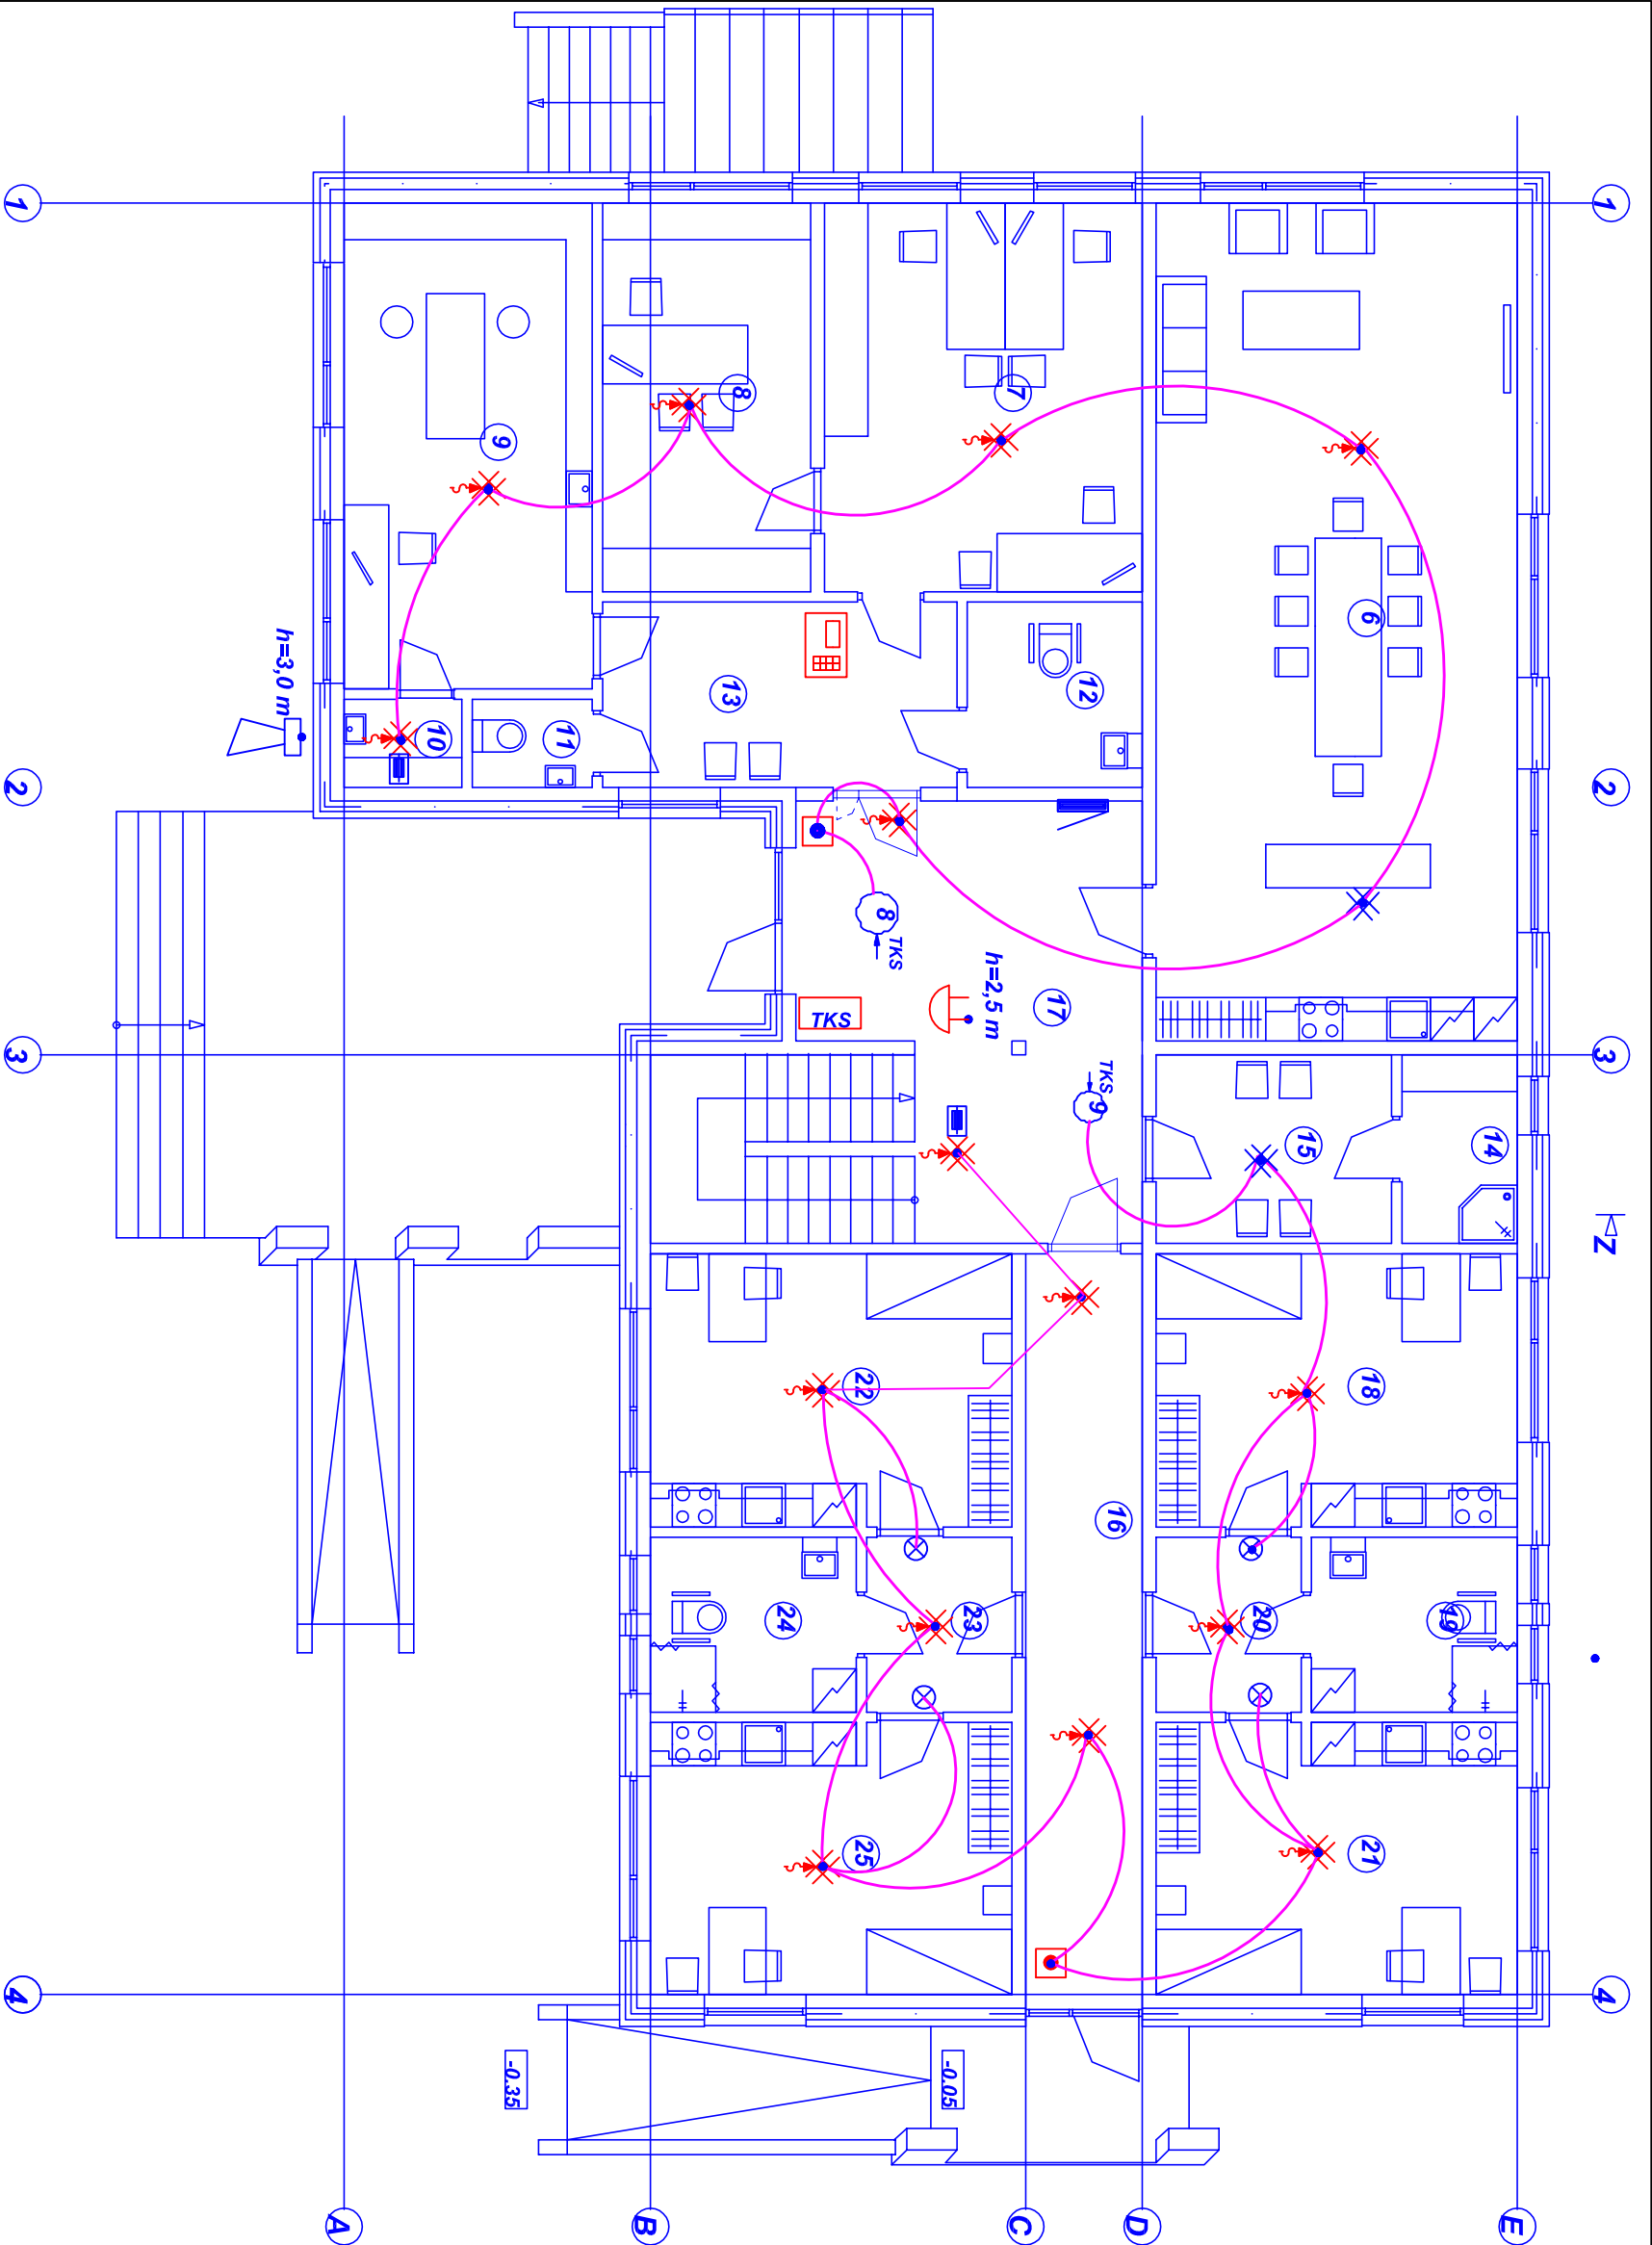

MÄRKUSED.

1. INSTALLATSIOON TEHA PINNAPEALSELT KONSTRUKTSIOONIDEL VÕI SÜVISTATULT SEINTES JA LAGEDES. LÄBIVIIGUD SEINTEST JA VAHELAGEDEST KAITSTA INST.TORUGA JM JA TIHENDADA TULEKINDLA SEGUGA.
2. HÄIRENUPU PAIGALDUSKÕRGUS 1,5 m

RUUMIDE EKSPLIKATSIOON		
POS NIMETUS	PINDALA (m²)	
6 TEGEVUSTE TUBA	57.2	
7 SOTSIAALTÖÖTAJAD	23.3	
8 NÄUSTAMINE	15.5	
9 HAMBARAVI KABINET	22.7	
10 KORISTUSVAHENDID	1.9	
11 TUALETT	2.0	
12 INVATUALETT	6.1	
13 HALL	28.5	
14 KORISTUSVAHENDID	4.2	
15 SUITSETAMISE RUUM	8.4	
16 KORIDOR	20.7	
17 TREPKODA	5.9	
18 LIIKUMISPUUDEGA ISIKU TUBA	18.6	
19 INVATUALETT JA DUSHIRUUM	16.8	
20 ESIK	4.8	
21 LIIKUMISPUUDEGA ISIKU TUBA	18.6	
22 LIIKUMISPUUDEGA ISIKU TUBA	18.6	
23 ESIK	4.8	
24 INVATUALETT JA DUSHIRUUM	16.8	
25 LIIKUMISPUUDEGA ISIKU TUBA	18.6	
KOKKU:	275.4	

					
11061					
MTR EL 102491 08-0001 12.09.02			Viljandi maakond, Paistu vald, Paistu küla, Raamatukogu tee 2 Paistu sotsiaalkeskuse põhiprojekt. Elektripaigaldis		
direktor	J. Must		TULEKAHU- JA VALVESIGNALISATSIOON		
el. tööde juh.	A. Saar		PP	ES	3
projekteerija	A. Saar		1. KORRUSE SIGNALISATSIOONI- PAIGALDISE PLAAN		
			AS VILJANDI EKE PROJEKT		
AS VILJANDI EKE PROJEKT LOATA KASUTAMINE JA PALJUNDAMINE KEELATUD					