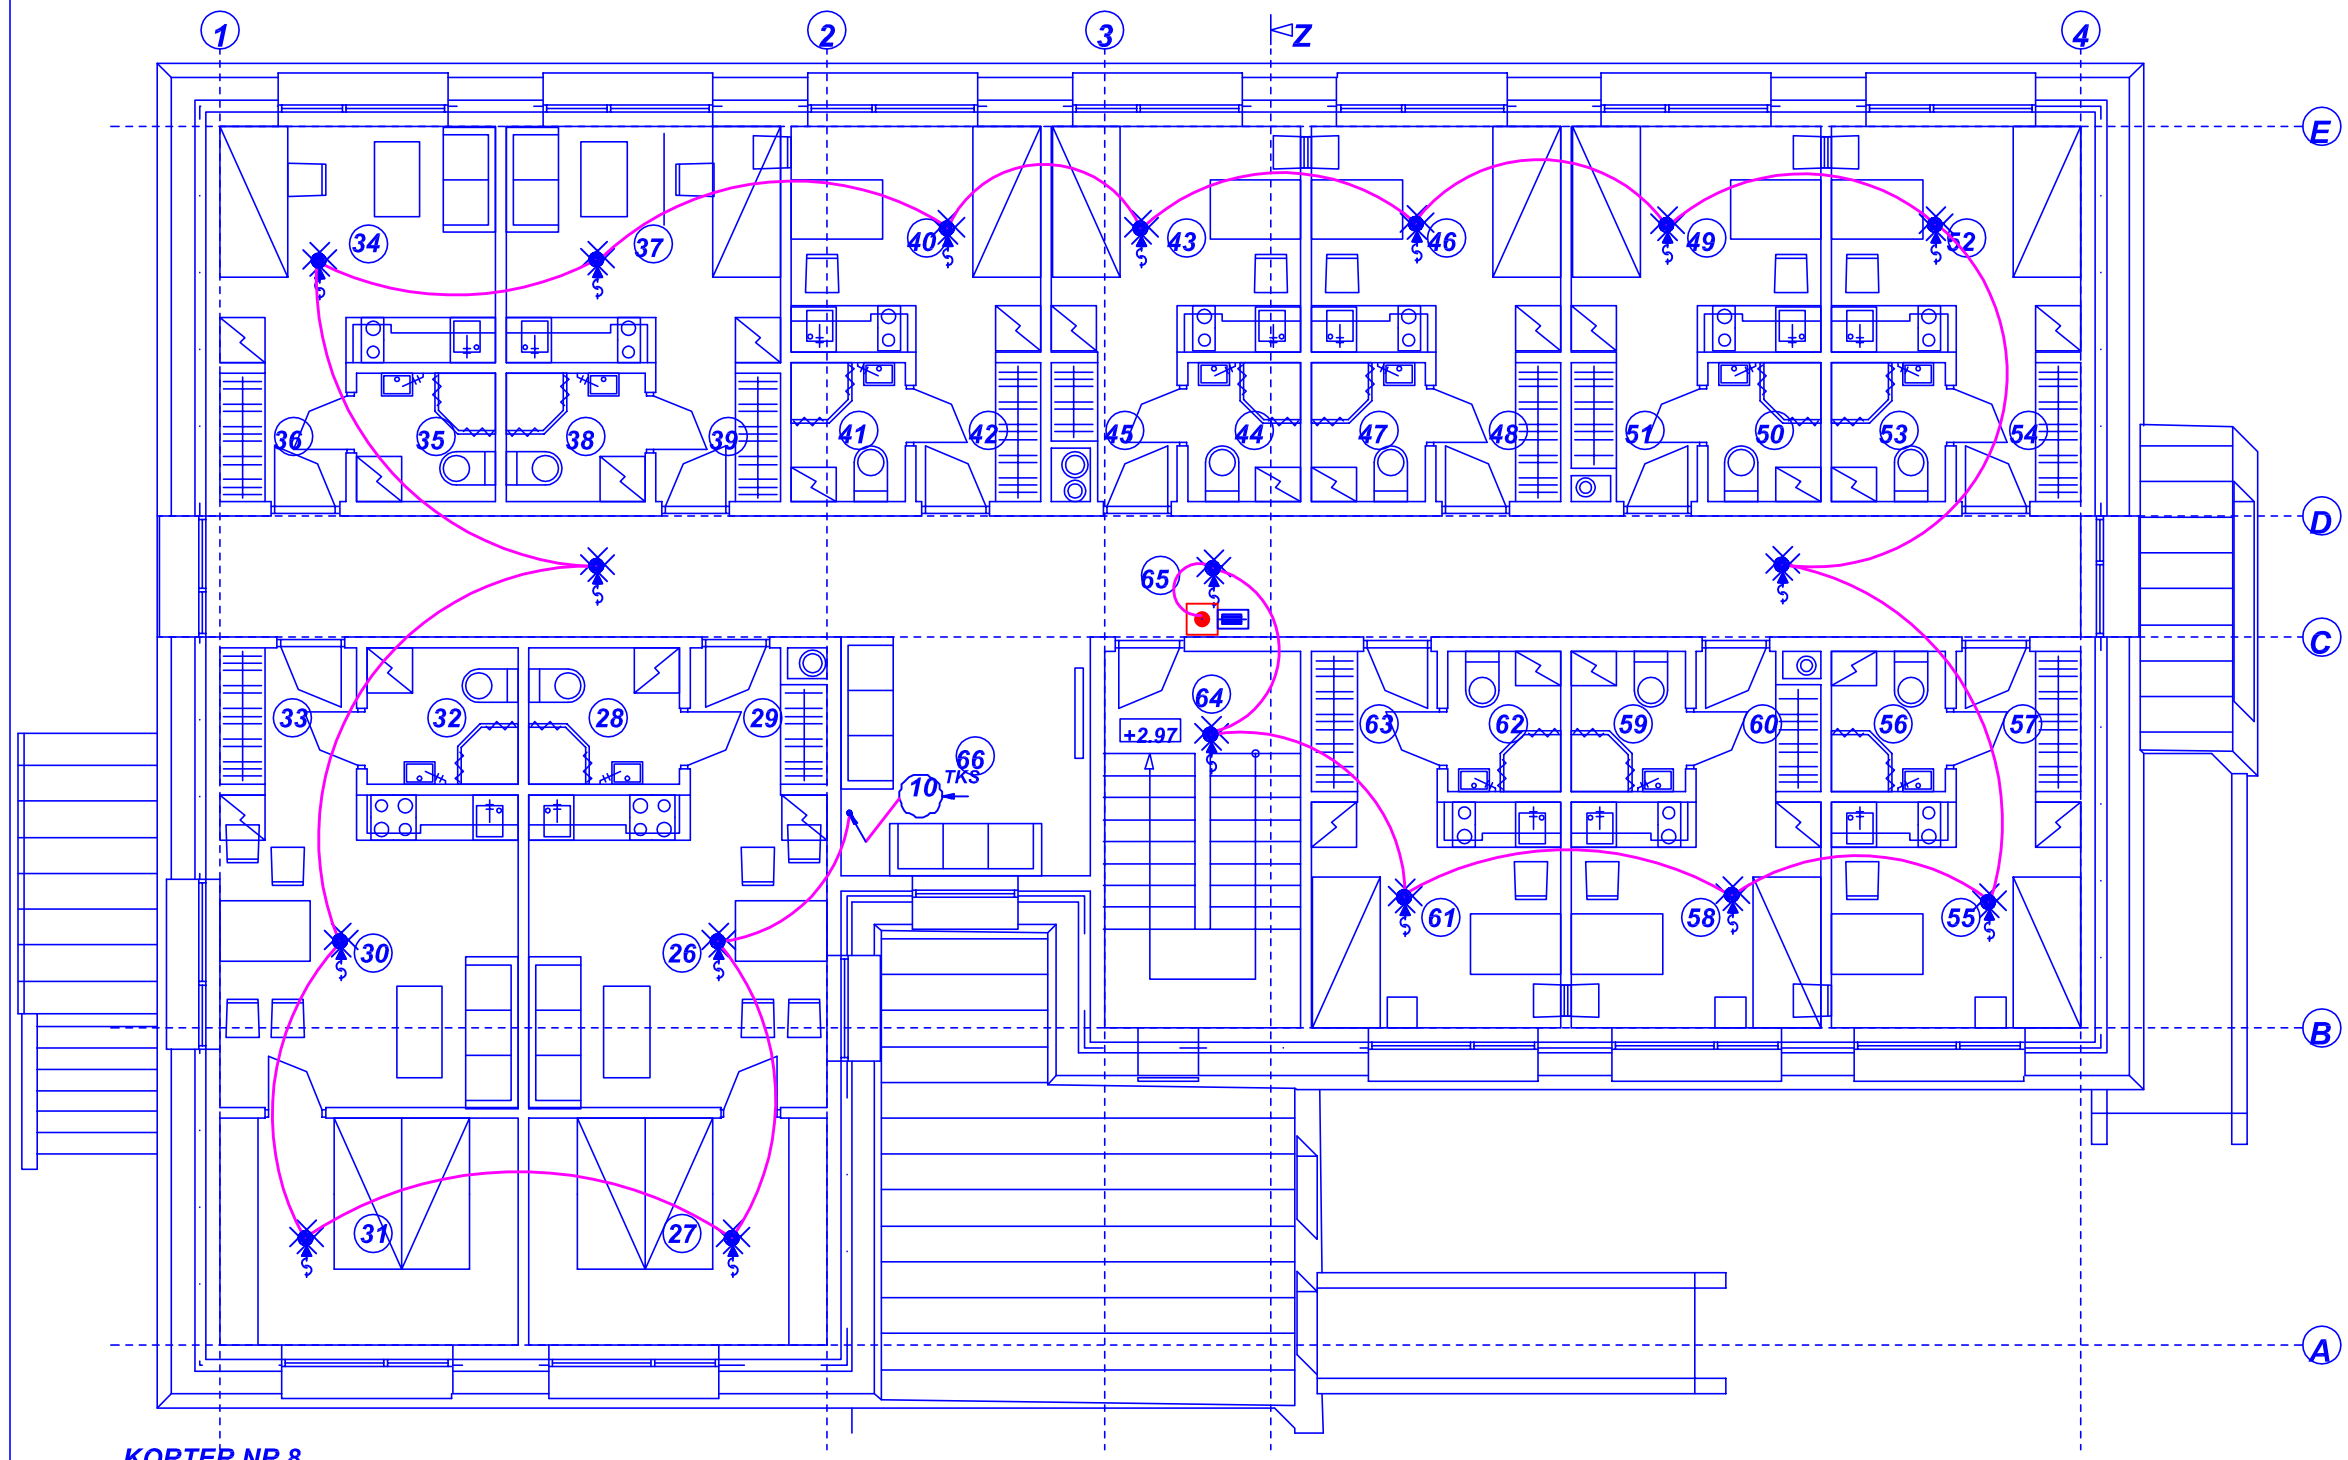

RUUMIDE EKSPLIKATSIOON			
POS	NIMETUS		PINDALA (mž)
	KORTER NR 1 (2 toaline)	34.6	
26	ELUTUBA		16.3
27	MAGAMISTUBA		11.8
28	TUALETT JA DUSHIRUUM		3.6
29	ESIK		2.9
	KORTER NR 2 (2 toaline)	34.9	
30	ELUTUBA		16.3
31	MAGAMISTUBA		11.8
32	TUALETT JA DUSHIRUUM		3.6
33	ESIK		3.2
	KORTER NR 3 (2 toaline)	17.3	
34	TUBA		11.4
35	TUALETT JA DUSHIRUUM		3.1
36	ESIK		2.8
	KORTER NR 4 (2 toaline)	17.3	
37	TUBA		11.4
38	TUALETT JA DUSHIRUUM		3.1
39	ESIK		2.8
	KORTER NR 5 (2 toaline)	15.7	
40	TUBA		9.8
41	TUALETT JA DUSHIRUUM		2.8
42	ESIK		3.1
	KORTER NR 6 (2 toaline)	15.2	
43	TUBA		9.8
44	TUALETT JA DUSHIRUUM		2.8
45	ESIK		2.6
	KORTER NR 7 (2 toaline)	15.7	
46	TUBA		9.8
47	TUALETT JA DUSHIRUUM		2.8
48	ESIK		3.1

KORTER NR 8

	(2 toaline)	15.4	
49	TUBA		9.8
50	TUALETT JA DUSHIRUUM		2.8
51	ESIK		2.8
	KORTER NR 9 (2 toaline)	15.7	
52	TUBA		9.8
53	TUALETT JA DUSHIRUUM		2.8
54	ESIK		3.1
	KORTER NR 10 (2 toaline)	15.7	
55	TUBA		9.8
56	TUALETT JA DUSHIRUUM		2.8
57	ESIK		3.1

KORTER NR 11

	(2 toaline)	15.4	
58	TUBA		9.8
59	TUALETT JA DUSHIRUUM		2.8
60	ESIK		2.8
	KORTER NR 12 (2 toaline)	15.7	
61	TUBA		9.8
62	TUALETT JA DUSHIRUUM		2.8
63	ESIK		3.1
64	TREPIKODA		3.4
65	KORIDOR		39.4
66	PUHKENURK		10.4
	KOKKU:		281.8

MÄRKUSED.

1. INSTALLATSIOON TEHA PINNAPEALSELT KONSTRUKTSIOONIDEL Vål SÜVISTATULT SEINTES JA LAGEDES. LÄBIVIIGUD SEINTEST JA VAHELAGEDEST KAITSTA INST.TORUGA JM JA TIHENDADA TULEKINDLA SEGUGA.
2. HÄIRENUPU PAIGALDUSKÕRGUS 1,5 m

VEP	11061	Viljandi maakond, Paistu vald, Paistu küla, Raamatukogu tee 2 Paistu sotsiaalkeskus				
MTR.NR.EL10249108-0001 12.09.02.		TULEKAHJU- JA VALVESIGNALISATSIOON	STAAD	OSA	LEHT	
DIREKTOR	J.MUST		PP	ES	4	
El.tööde juh.	A. Saar					
Projekteerija	A.Saar	II KORRUSE SIGNALISATSIOONI-SPAIGALDISE PLAAN	AS VILJANDI EKE PROJEKT			

AS VILJANDI EKE PROJEKT LOATA KASUTAMINE JA PALJUNDAMINE KEELATUD