


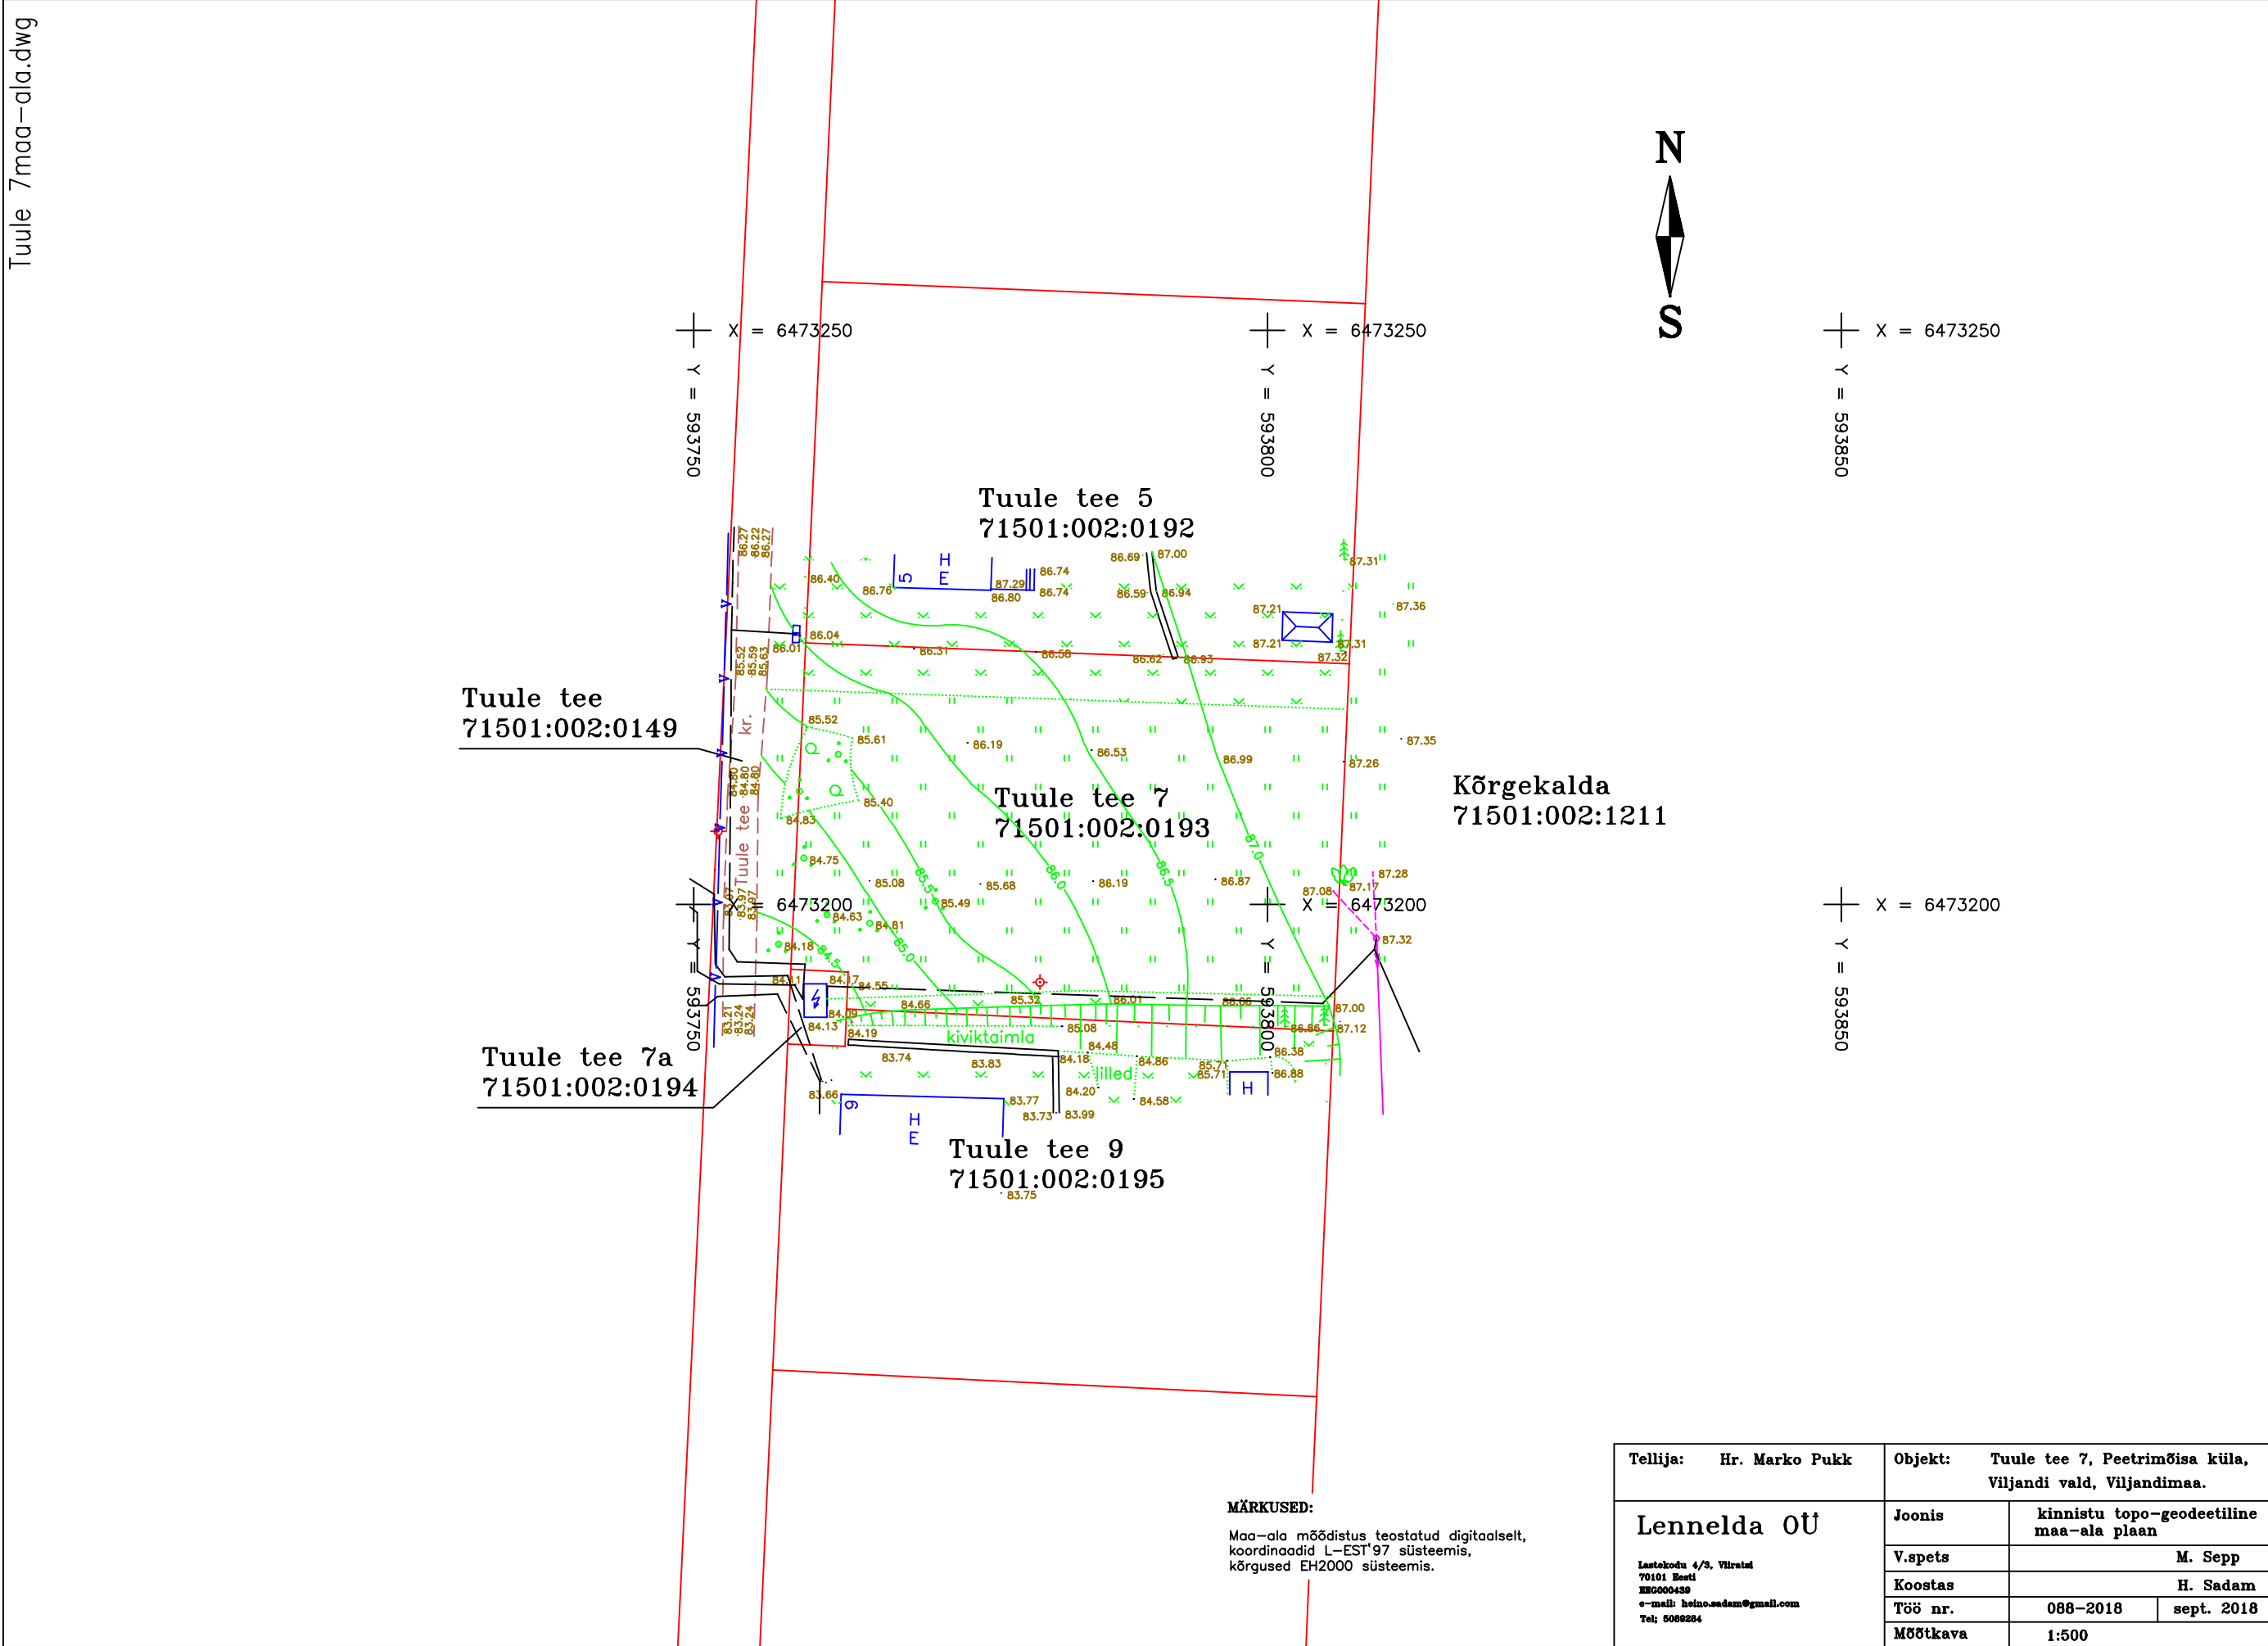

MÄRKUSED:
Maa-ala mõõdistus teostatud digitaalselt,
koordinaadid L-EST 97 süsteemis,
kõrgused EH2000 süsteemis.

Tellija: Hr. Marko Pukk		Objekt: Tuule tee 7, Peetrimõisa küla, Viljandi vald, Viljandimaa.	
Lennelda OÜ Lestekodu 4/3, Viljandi 70101 Eesti REG000439 e-mail: heino.sadam@gmail.com Tel: 5009284		Joonis	kinnistu topo-geodeetiline maa-ala plaan
		V.spets	M. Sepp
		Koostas	H. Sadam
		Töö nr.	088-2018 sept. 2018
		Mõõtkava	1:500