


ASENDIPLAAN

Address: Viljandi vald, Peetrimõisa küla
Kooperaatori vkt 3 (71501:004:0040)

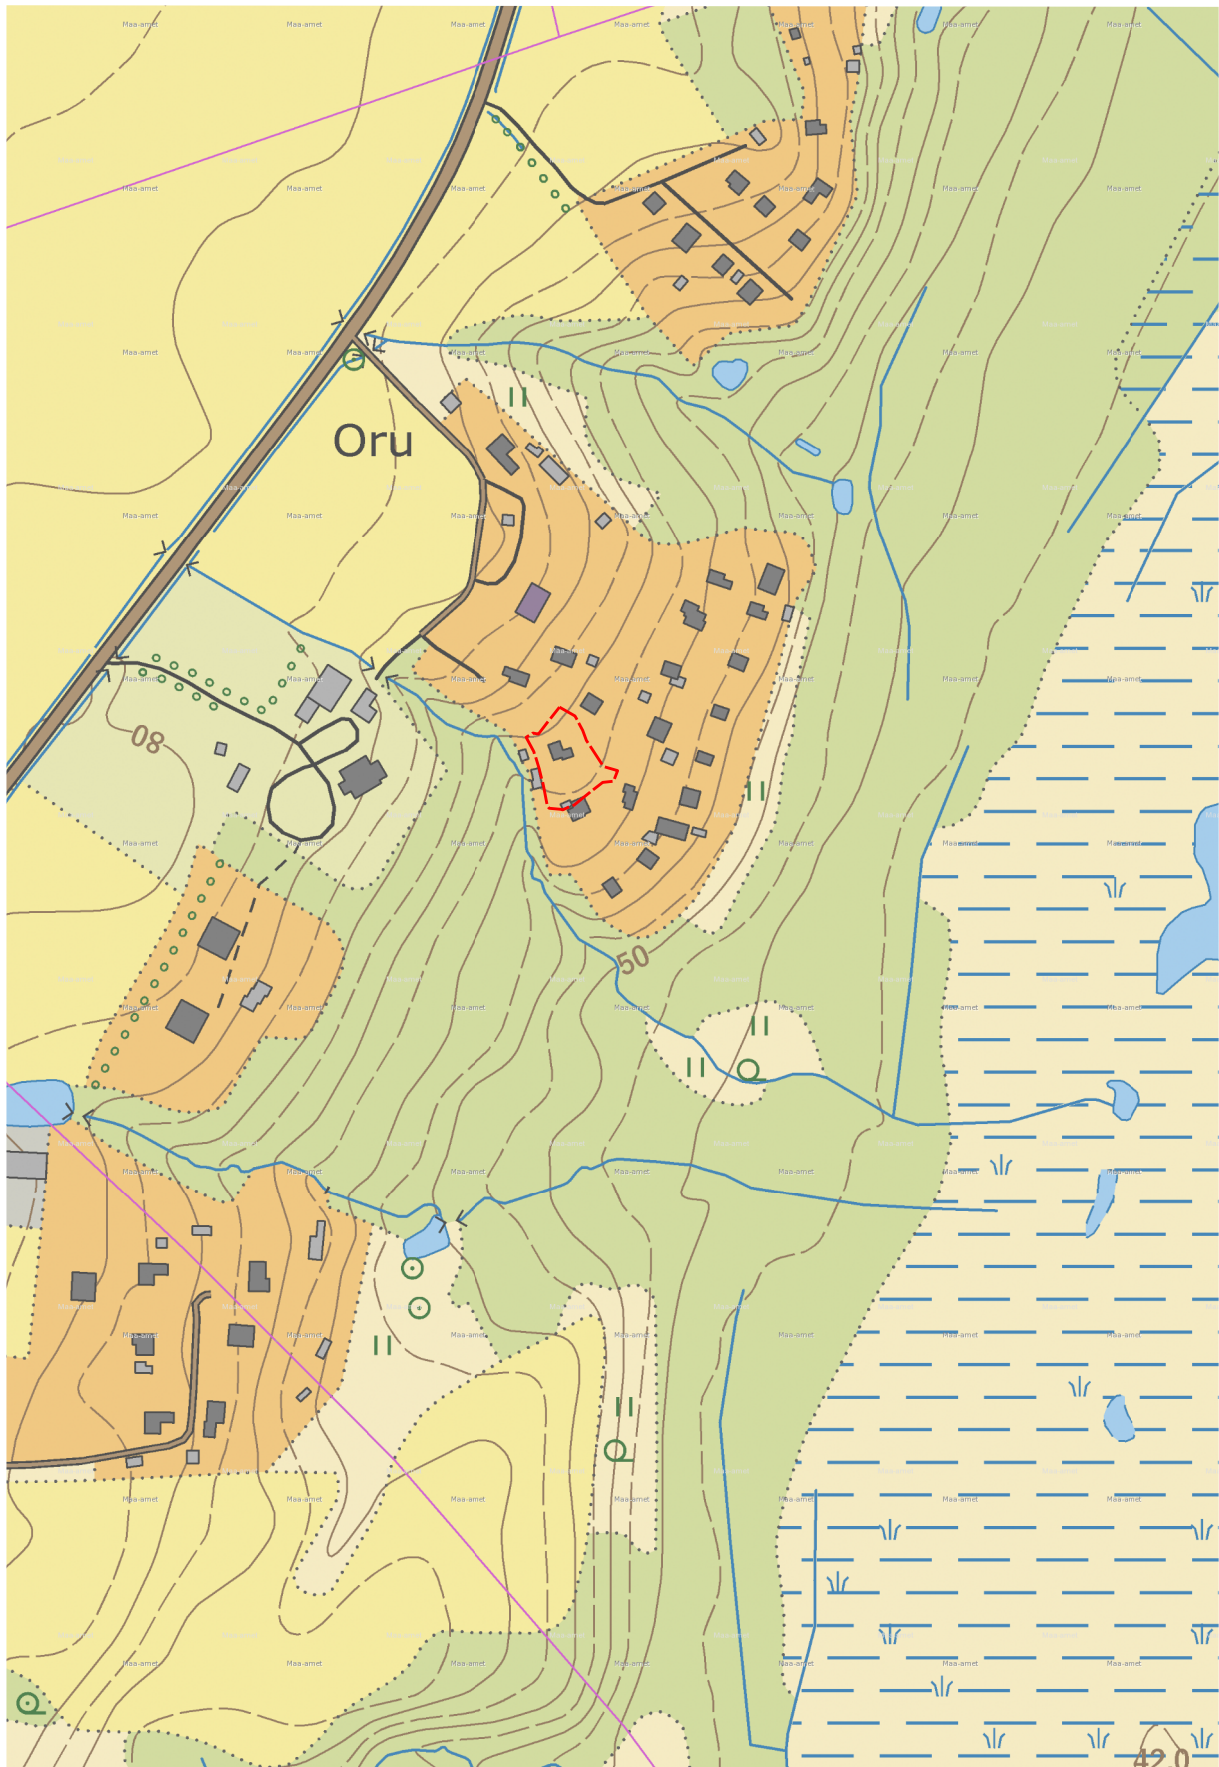

Aluskaardina on kasutatud
Maa-ameti (WMS teenust)

Koostas: K.Laos