

W VARA OÜ

Ärireg. Kood 14229120
Looga tn 8-21, Viljandi 71008

Kutsetunnistus 105725 Geodeet tase 6
MTR EEG000458

Töö nr: GD20182

Tellijä:

**VILJANDI VALD
PEETRIMÕISA KÜLA**

**VÄIKEMÕISA
71501:002:0840**

GEODEETILINE ALUSPLAAN

Seletuskiri, joonised

Koostas: K. Laos

Viljandis, 2020 .a.

TOPO-GEODEETILISE UURINGU ARUANNE

Teostaja: OÜ W VARA ärireg. kood 14229120
Kutsetunnistus 105725, Geodeet tase 6
MTR EEG000458
Asukoht: Viljandi vald, Peetrimõisa küla Väikemõisa (71501:002:0840)
Tellija:

SELETUSKIRI

Töö eesmärgiks on Viljandi vallas, Peetrimõisa külas Väikemõisa (71501:002:0840) kinnistu geodeetilise alusplaani koostamine projekteerimistööde tarbeks. Geodeetiliste uuringute tegemisel on lähtutud Majandus- ja taristuministri 14.aprill 2016.a määrusest nr 34 "Topo-geodeetilisele uuringule ja teostusmöödistusele esitatavad nõuded".

1. Geodeetilised möödistustööd on seotud kohaliku geodeetilise võrgu punktidega, mille koordinaadid pärinevad Maa-ametist. Geodeetiliste lähtepunktide määramisel on kasutatud GPS VRSNOW teenusega määratud GPS punkte. Töös esitatud plaanilised koordinaadid on L-EST97 ja kõrgused EH2000 süsteemis.
2. Möödistatud lähtepunktidest "vaba jaam" meetodil
3. Varasemad tööd: Reaalprojekt OÜ töö nr VG104-08
4. Tahhümeetiline möödistamine, Trimble S6 programmiga Geonic, kameraaltööd programmiga GeoCad MicroStation Power Draft V8i baasil.
5. Geodeetiliste tööde käigus tehnovõrkude uuringuid ei teostatud.
6. Tehnovõrgud ja maa-alused rajatised on looduses tuvastatud kaabliotsijaga või välisevaatluse põhjal, ning plaanile kantud Maa-ameti tehnovõrkude kitsenduste mõjualade kaardi „KITSENDUS_tehno.shp“ järgi.
 - 6.1 Elektri kaablite asukohad kooskõlastatakse Elektrileviga projekteerimistööde käigus vastavalt vajadusele.
 - 6.2 Sidekaablite paiknemine looduses tuvastatud kaabliotsijaga ja plaanile kantud Telia andmeväljastuse AP47891202009091928.dgn alusel.
7. Geodeetiline alusplaan on esitatud üle vaatamiseks tehnovõrgu valdajatele. Kooskõlastused säilitatakse uuringute kaustas.
8. Krundipiirid kantud plaanile Maa-Ameti katastriüksuse piirikihi järgi.

Materjalid esitatakse Viljandi vallale digitaalselt.

Möödistatud september 2020 M. Sepp poolt.

GRAAFILISED MATERJALID


1. Asukoha skeem
2. Geodeetiline alusplaan 1:500

Koostas: K. Laos

10.09.2020. a

ASENDI PLAAN

Address: Viljandi vald, Peetrimõisa küla
Väikemõisa (71501:002:0840)

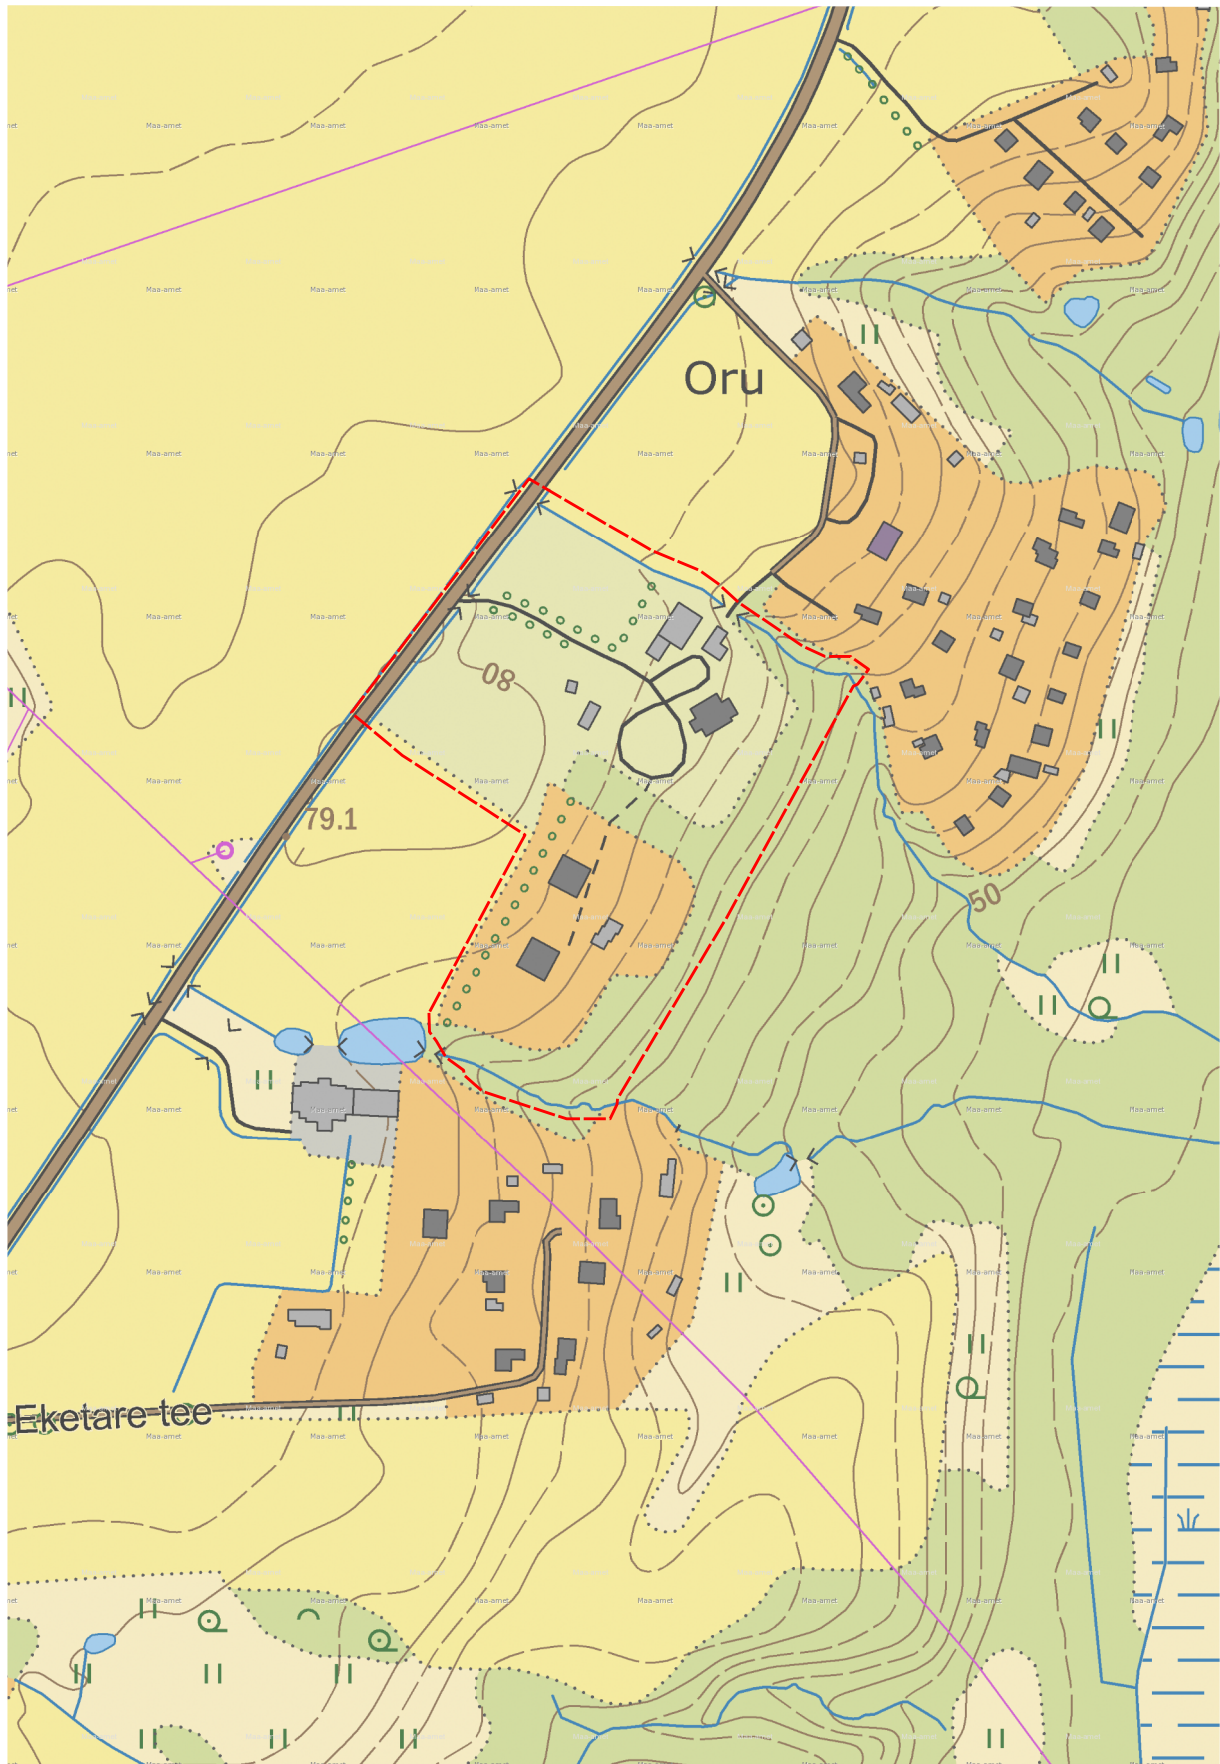

Aluskaardina on kasutatud
Maa-ameti (WMS teenust)

Koostas: K.Laos



Too nr GD20182			Viljandi vald, Peetrimõisa küla Vaikemõisa (71501.002.0840)		
Koostas	K. Laos		Geodeetiline alusplaan	1:500	LEHT
Geodeet	M. Sepp			09.2020	1
			OU W Vara		
			Kutsetunnistus 105725, Geodeet tase 6, MTR EGG00458		

PROJEKTI KOOSKÖLASTUS NR 34207656

Kliendinumber	1325865
Isikukood/Registrikood	14229120
Nimi	W VARA OÜ
Kontaktisik	KULLO LAOS telefon 5227573
e-post	martin.wvara@gmail.com
Aadress	LOOGA TN 8-21, VILJANDI LINN 71008, VILJANDI MAAKOND
Objekti asukoht ja projekti nimi	Viljandi vald, Viljandi maakond : Väikemõisa geoalus
Projekti/töö nimetus	Väikemõisa geoalus

Kooskõlastamisele esitatud dokumendid	1. Geodeetiline alusplaan	20182_Väikemõisa.dgn
--	------------------------------	----------------------

Telia Eesti AS (edaspidi "Telia") seisukohad esitatud dokumentide kooskõlastamisel:

Tööde teostamisel tuleb lähtuda sideehitise kaitsevööndis tegutsemise Eeskirjast:	jah
Töid võib teostada ainult Telia volitatud esindaja kirjaliku tööloa alusel:	jah
Info tööloa saamiseks telefoninumbril:	5030055
Tööde teostamiseks planeeritud piirkonnas on vaja täiendavalt esitada tööjoonised:	jah
Maa-alal paikneb Teliale kuuluv sideehitis:	Kaablikanaliseerimine

Kooskõlastus kehtib kuni 10.09.2021

Kooskõlastuse võttis vastu:
KULLO LAOSKooskõlastuse andis:
Telia Eesti AS volitatud esindaja
Remo Toodo
e-post: Remo.Toodo@boftel.com
telefon: 4349301