


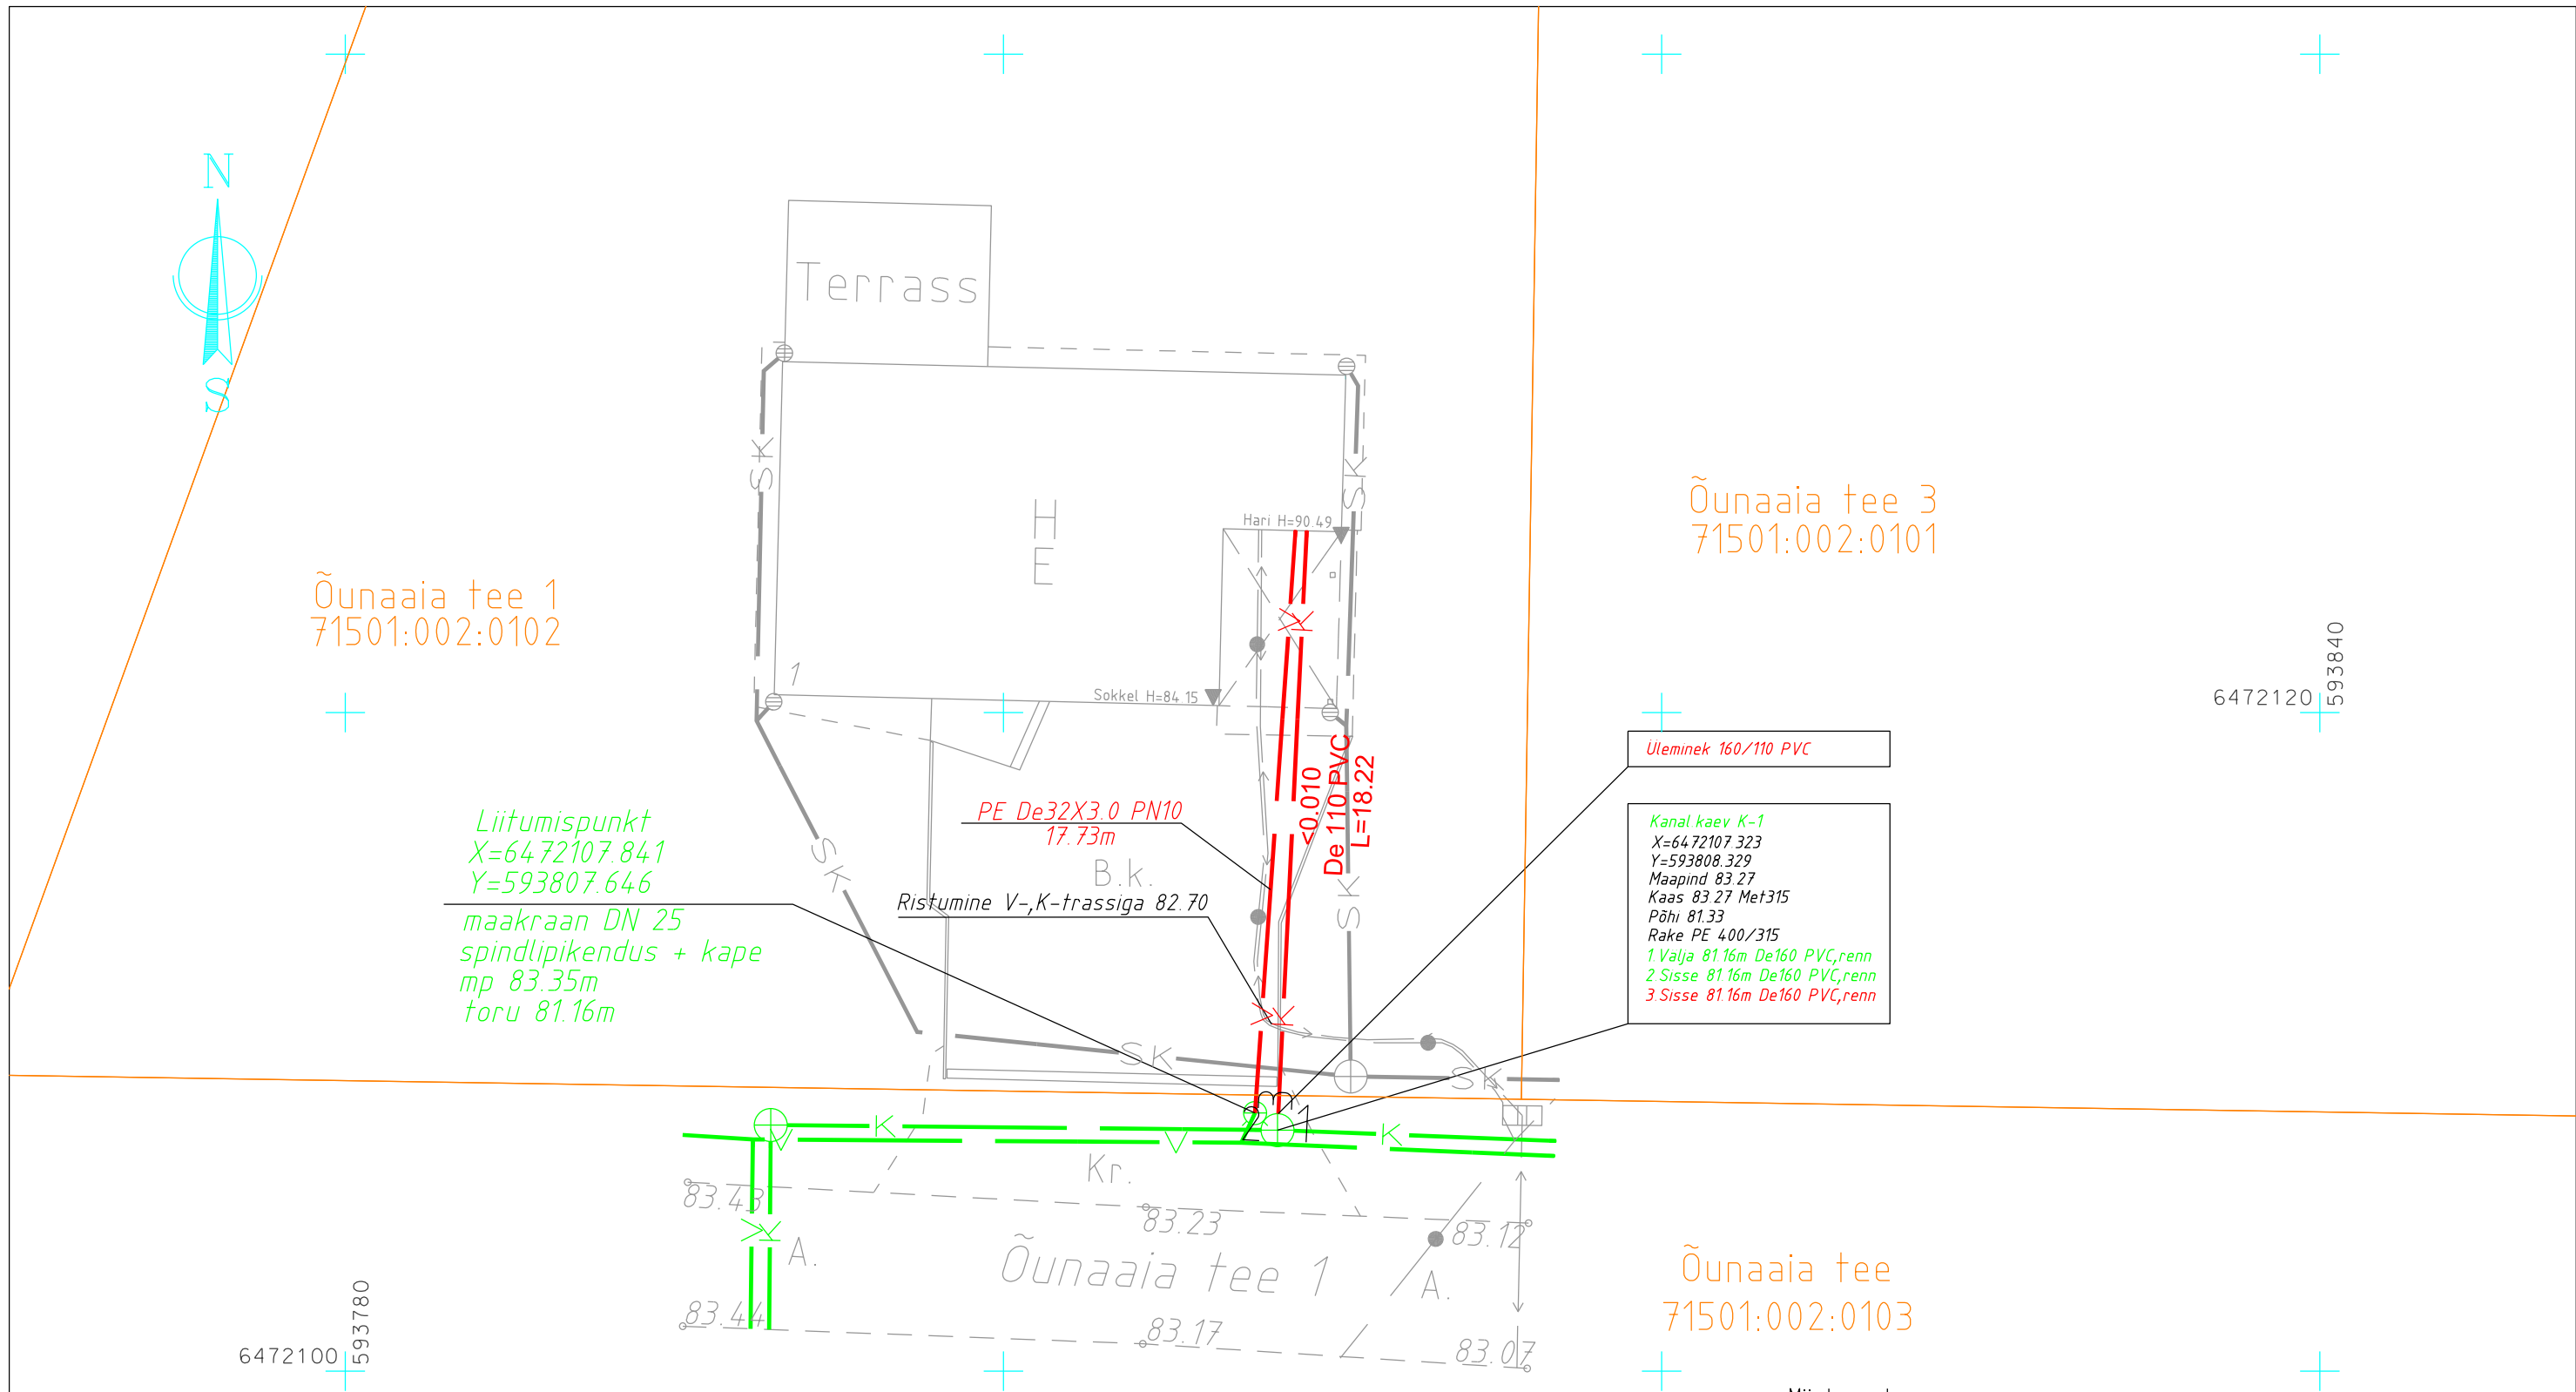

Märkused:
Koordinaadid L-Est97 süsteemis
Kõrgused EH2000 süsteemis
Kihil "PIIR" esitatud piirijoonte asukohad on informatiivsed.
Katastriüksuste piirid: Maa-amet 08.08.2021

Töö nr. GD21193			Viljandi vald, Peetrimõisa küla, Õunaia tee 1 (71501:002:0102)		
Koostas	M.Sepp		Vee- ja reoveetrassi teostusmöödistus	1:200	LEHT
Geodeet	M.Sepp			08.2021	1
Tellija	Vahur Alesin		W Vara OÜ Uku tn 11, Viljandi 71013, Ärireg. Kood 14229120 Kutsetunnistus 164605, Geodeet tase 6, MTR EEG000458.		
A3					