
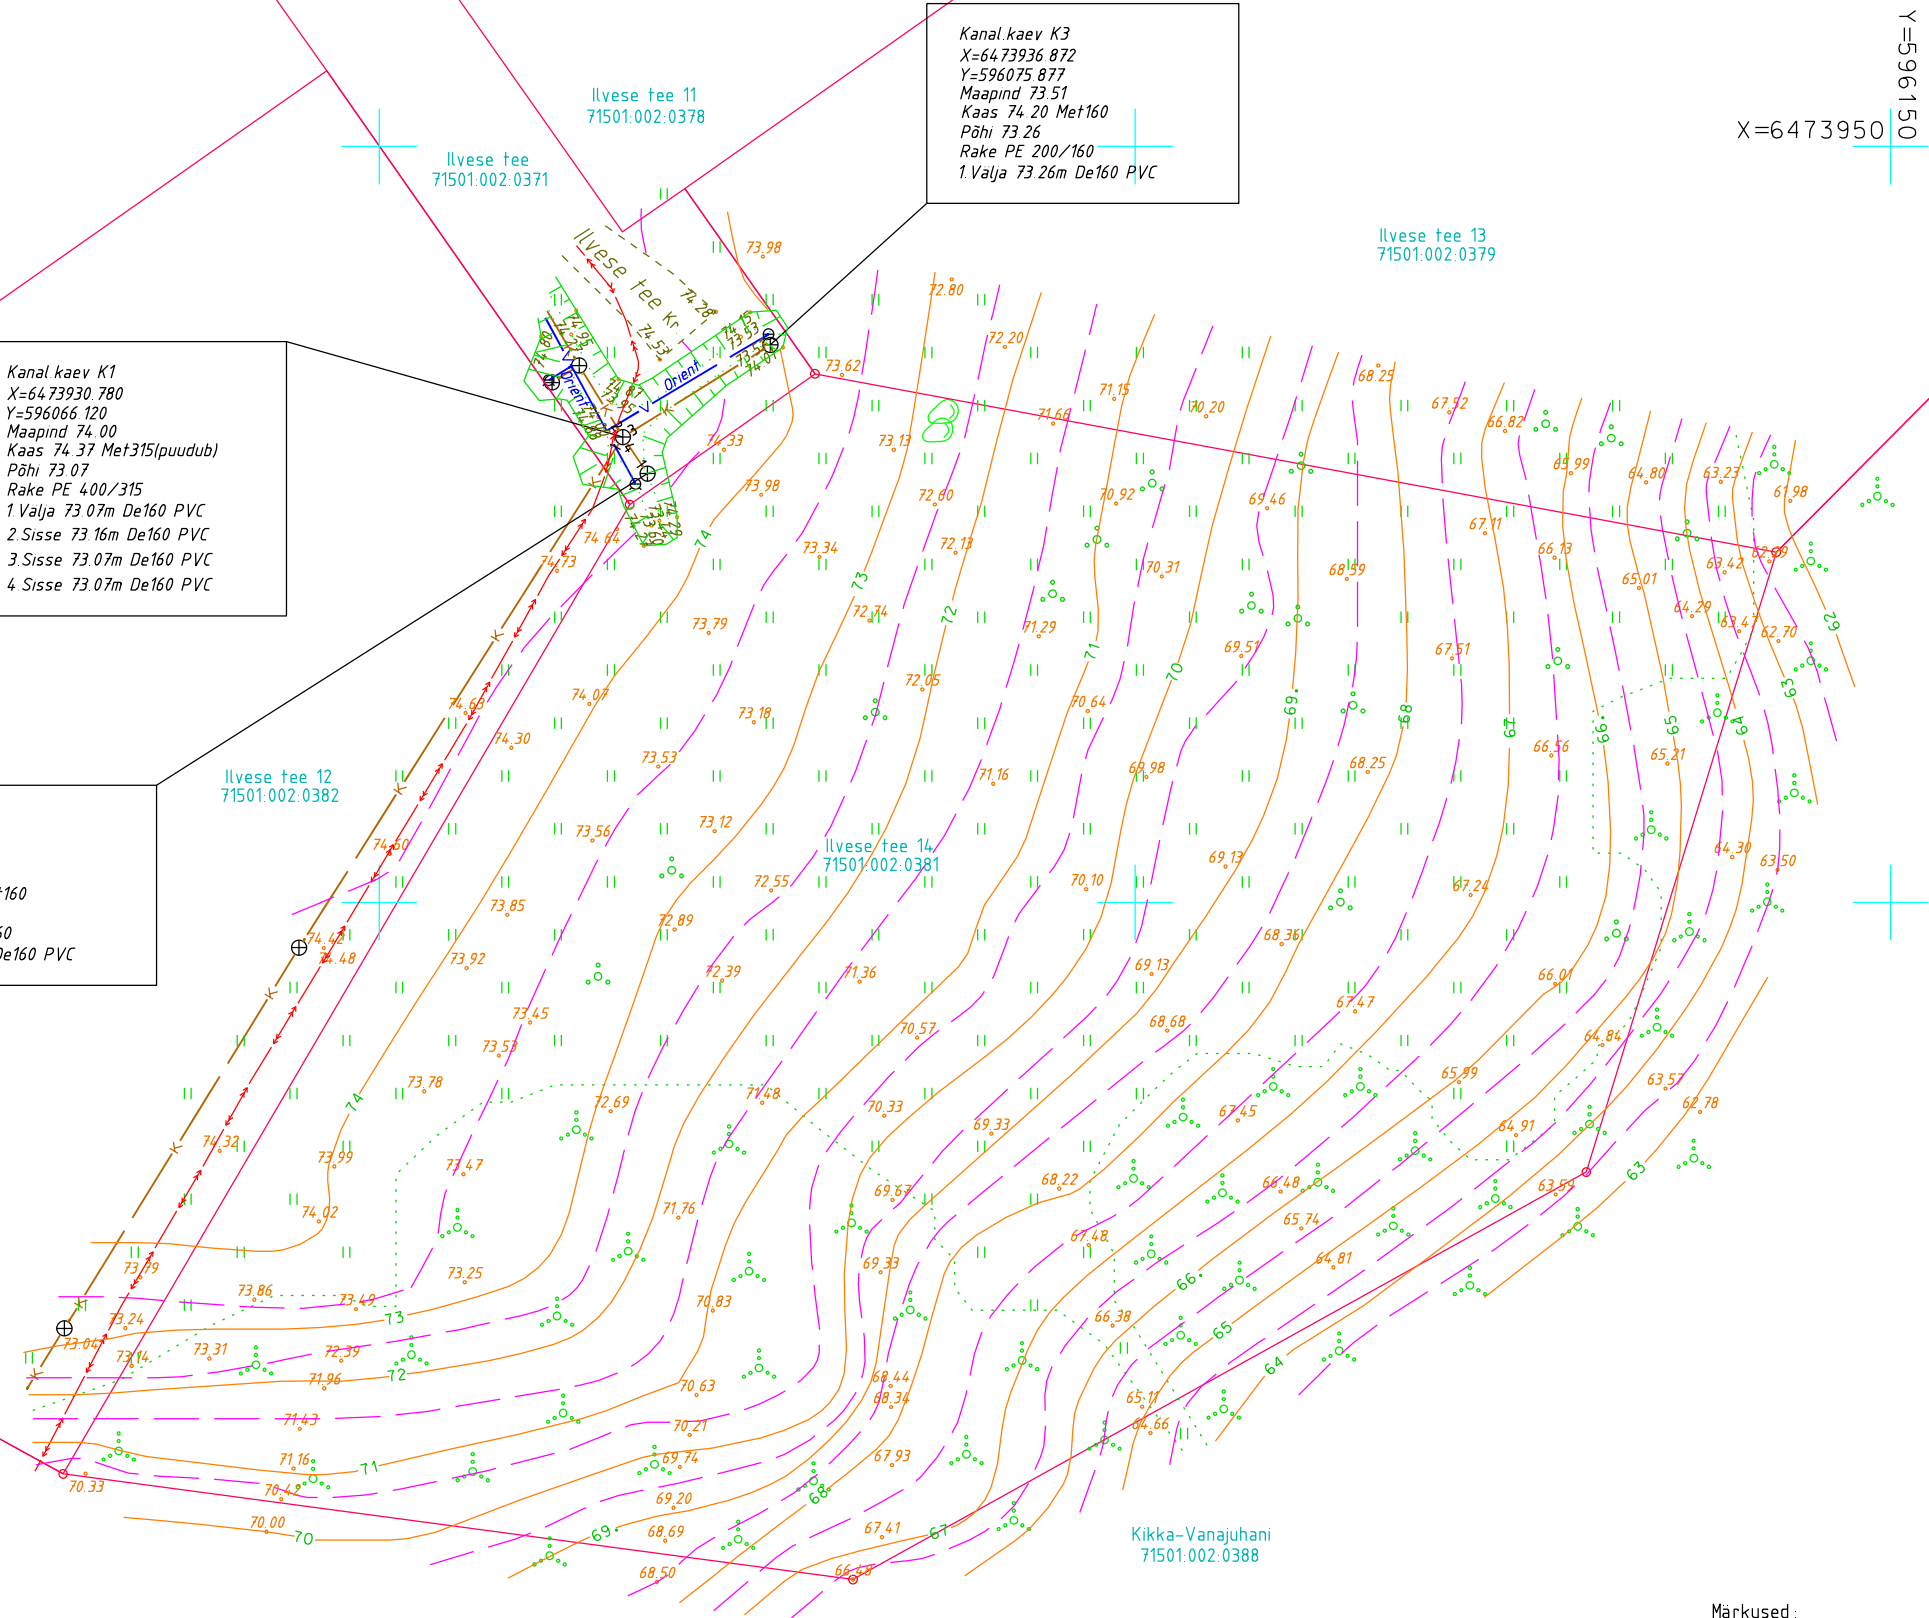


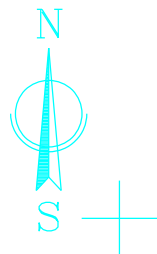

Kanal kaev K1
X=6473930.780
Y=596066.120
Maapind 74.00
Kaas 74.37 Met315(puudub)
Põhi 73.07
Rake PE 400/315
1 Valja 73.07m De160 PVC
2 Sisse 73.16m De160 PVC
3 Sisse 73.07m De160 PVC
4 Sisse 73.07m De160 PVC

Kanal kaev K2
X=6473928.368
Y=596067.746
Maapind 73.50
Kaas 74.40 Met160
Põhi 73.08
Rake PE 200/160
1 Valja 73.08m De160 PVC

Kanal kaev K3
X=6473936.872
Y=596075.877
Maapind 73.51
Kaas 74.20 Met160
Põhi 73.26
Rake PE 200/160
1 Valja 73.26m De160 PVC

X=6473950
Y=596150

X=6473850
Y=596050

Märkused:
Kõrgussüsteem: EH2000
Koordinaatsüsteem: L-Est97
Kihil "PIIR" esitatud piirijoonte asukohad on informatiivsed.
Katastriüksuste piirid on plaanile kantud seisuga 10.10.2021 (Maa-amet)

Töö nr. GD21247			Viljandi vald, Peetrimõisa küla Ilvese tee 14 (71501:002:0381)		
Koostas	K.Laos		Geodeetiline alusplaan	1:500	LEHT
Geodeet	M.Sepp			10.2021	1
Tellija	Ott-Jaanus Heile		W Vara OÜ Uku tn 11, Viljandi 71013, Ärireg. Kood 14229120 Kutsetunnistus 164605, Geodeet tase 6, MTR EEG000458.		
A3					