

W VARA OÜ

Ärireg. Kood 14229120
Uku tn 11, Viljandi 71013

Kutsetunnistus 164605 Geodeet tase 6
MTR EEG000458

Töö nr: GD21247

Tellijä: Ott-Jaanus Heile

**VILJANDI VALD
PEETRIMÕISA KÜLA**

**ILVESE TEE 14
(71501:002:0381)**

GEODEETILINE ALUSPLAAN

Koostas: K. Laos

Viljandis, 2021 .a.

GEODEETILISE TÖÖ SELETUSKIRI

ÜLDOSA

Töö nimi: geodeetiline alusplaan
Objekti asukoht: Viljandi vald, Peetrimõisa küla, Ilvese tee 14 (71501:002:0381)
Tellija: Ott-Jaanus Heile
Töö sisu: Geodeetilise alusplaani koostamine

Ettevõtte nimi: OÜ W VARA
Äriregistri kood: 14229120
MTR nr: EEG000458
Kutsetunnistuse nr: Kutsetunnistus 164605, Geodeet tase 6
Mõõdistustööd: M. Sepp
Vastutav isik: M. Sepp

GEODEETILINE ALUS

Lähtepunktide andmed: OÜ Geosoft VRS-NOW GPS püsijaamade võrk
Koordinaatsüsteem: L-EST97
Kõrgussüsteem: EH2000
Geodeetiliste kõrguste ümber arvutamiseks EH2000 normaalkõrgusteks on kasutatud Eesti geoidi mudelit EST-GEOID 2017 (Ellmann, A.; Märdla, S.; Oja, T.: Eesti geoidi mudel EST-GEOID 2017. Tallinna Tehnikaülikool 2017.)

VÄLITÖÖD

Kasutatud mõõdistusmetoodika ja seadmed: Mõõdistatud lähtepunktidest "vaba jaam" meetodil.
Trimble S6 Robotic DR300, seadme nr 92712780,
täpsusklass: nurk 3", kaugus 3mm+2ppm.
Trimble R8 Model 2 GPS/GNSS, seadme nr 4706128137
Tehnovõrgud on looduses tuvastatud kaablilokaatori ja välisevaatluse põhjal.
Maa-aluste tehnovõrkude olemasolu ja asendeid on võrreldud Maa-ameti tehnovõrkude kitsenduste mõjuala kaardiga „KITSENDUS_tehno.shp“

KAMERAALTÖÖD

Kasutatud tarkvara: MicroStation Power Draft V8i (Select Series 3)
Andmemudel: Vastavalt Majandus- ja taristuministri 14.aprill 2016.a määrusele nr 34
"Topo-geodeetilisele uuringule ja teostusmõõdistusele esitatavad nõuded".

VARASEMAD MÕÕDISTUSED

1. Puuduvad

MUUD SELGITAVAD MÄRKUSED:

Maa-aluste tehnovõrkude olemasolu ja asendid on kontrollitud ning täpsustatud vastavate kommunikatsioonide valdajate juures selleks volitatud isikutega.
Katastriüksuste piirid on plaanile kantud 10.10.2021 seisuga.
Materjalid esitatakse tellijale ja kohalikule omavalitsusele digitaalselt.

Koostas: K. Laos

10.10.2021. a



ASENDIPLAAN

Address: Viljandi vald, Peetrimõisa küla
Ilvese tee 14 (71501:002:0381)



Aluskaardina on kasutatud Maa-ameti(WMS teenust)

Koostas: K. Laos

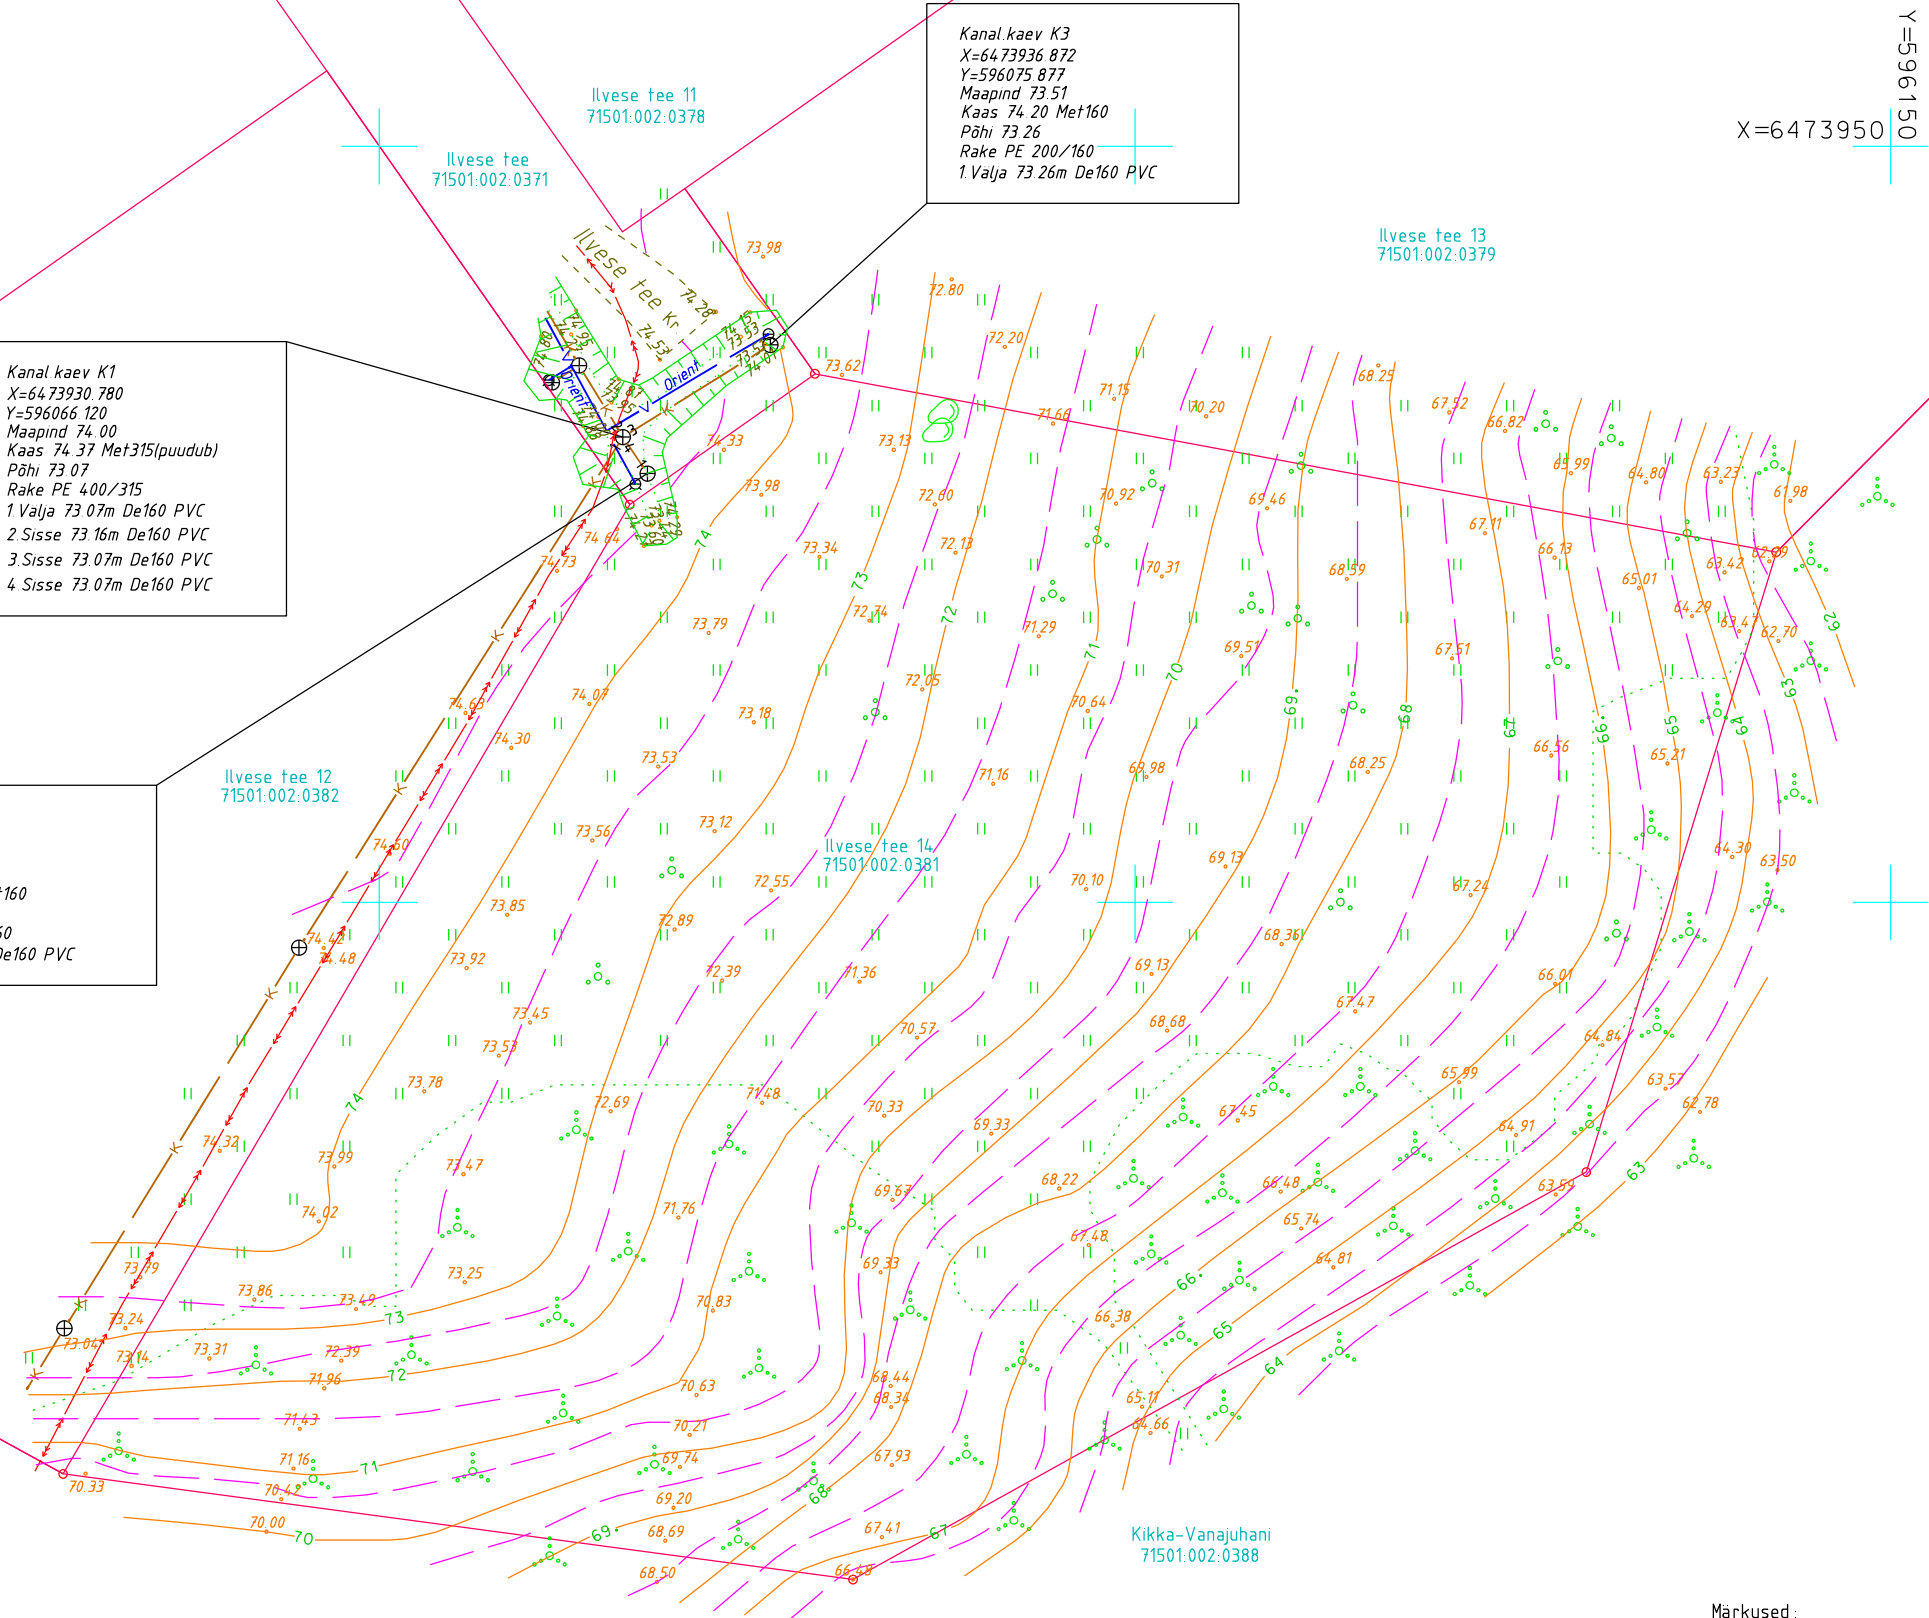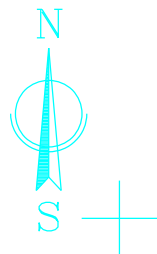

Kanal kaev K1
X=6473930.780
Y=596066.120
Maapind 74.00
Kaas 74.37 Met315(puudub)
Põhi 73.07
Rake PE 400/315
1 Valja 73.07m De160 PVC
2 Sisse 73.16m De160 PVC
3 Sisse 73.07m De160 PVC
4 Sisse 73.07m De160 PVC

Kanal kaev K2
X=6473928.368
Y=596067.746
Maapind 73.50
Kaas 74.40 Met160
Põhi 73.08
Rake PE 200/160
1 Valja 73.08m De160 PVC

Kanal kaev K3
X=6473936.872
Y=596075.877
Maapind 73.51
Kaas 74.20 Met160
Põhi 73.26
Rake PE 200/160
1 Valja 73.26m De160 PVC

X=6473950
Y=596150

X=6473850
Y=596050

Märkused:
Kõrgussüsteem: EH2000
Koordinaatsüsteem: L-Est97
Kihil "PIIR" esitatud piirijoonte asukohad on informatiivsed.
Katastriüksuste piirid on plaanile kantud seisuga 10.10.2021 (Maa-amet)

Töö nr. GD21247			Viljandi vald, Peetrimõisa küla Ilvese tee 14 (71501:002:0381)		
Koostas	K.Laos		Geodeetiline alusplaan	1:500	LEHT
Geodeet	M.Sepp			10.2021	1
Tellija	Ott-Jaanus Heile		W Vara OÜ Uku tn 11, Viljandi 71013, Ärireg. Kood 14229120 Kutsetunnistus 164605, Geodeet tase 6, MTR EEG000458.		
A3					