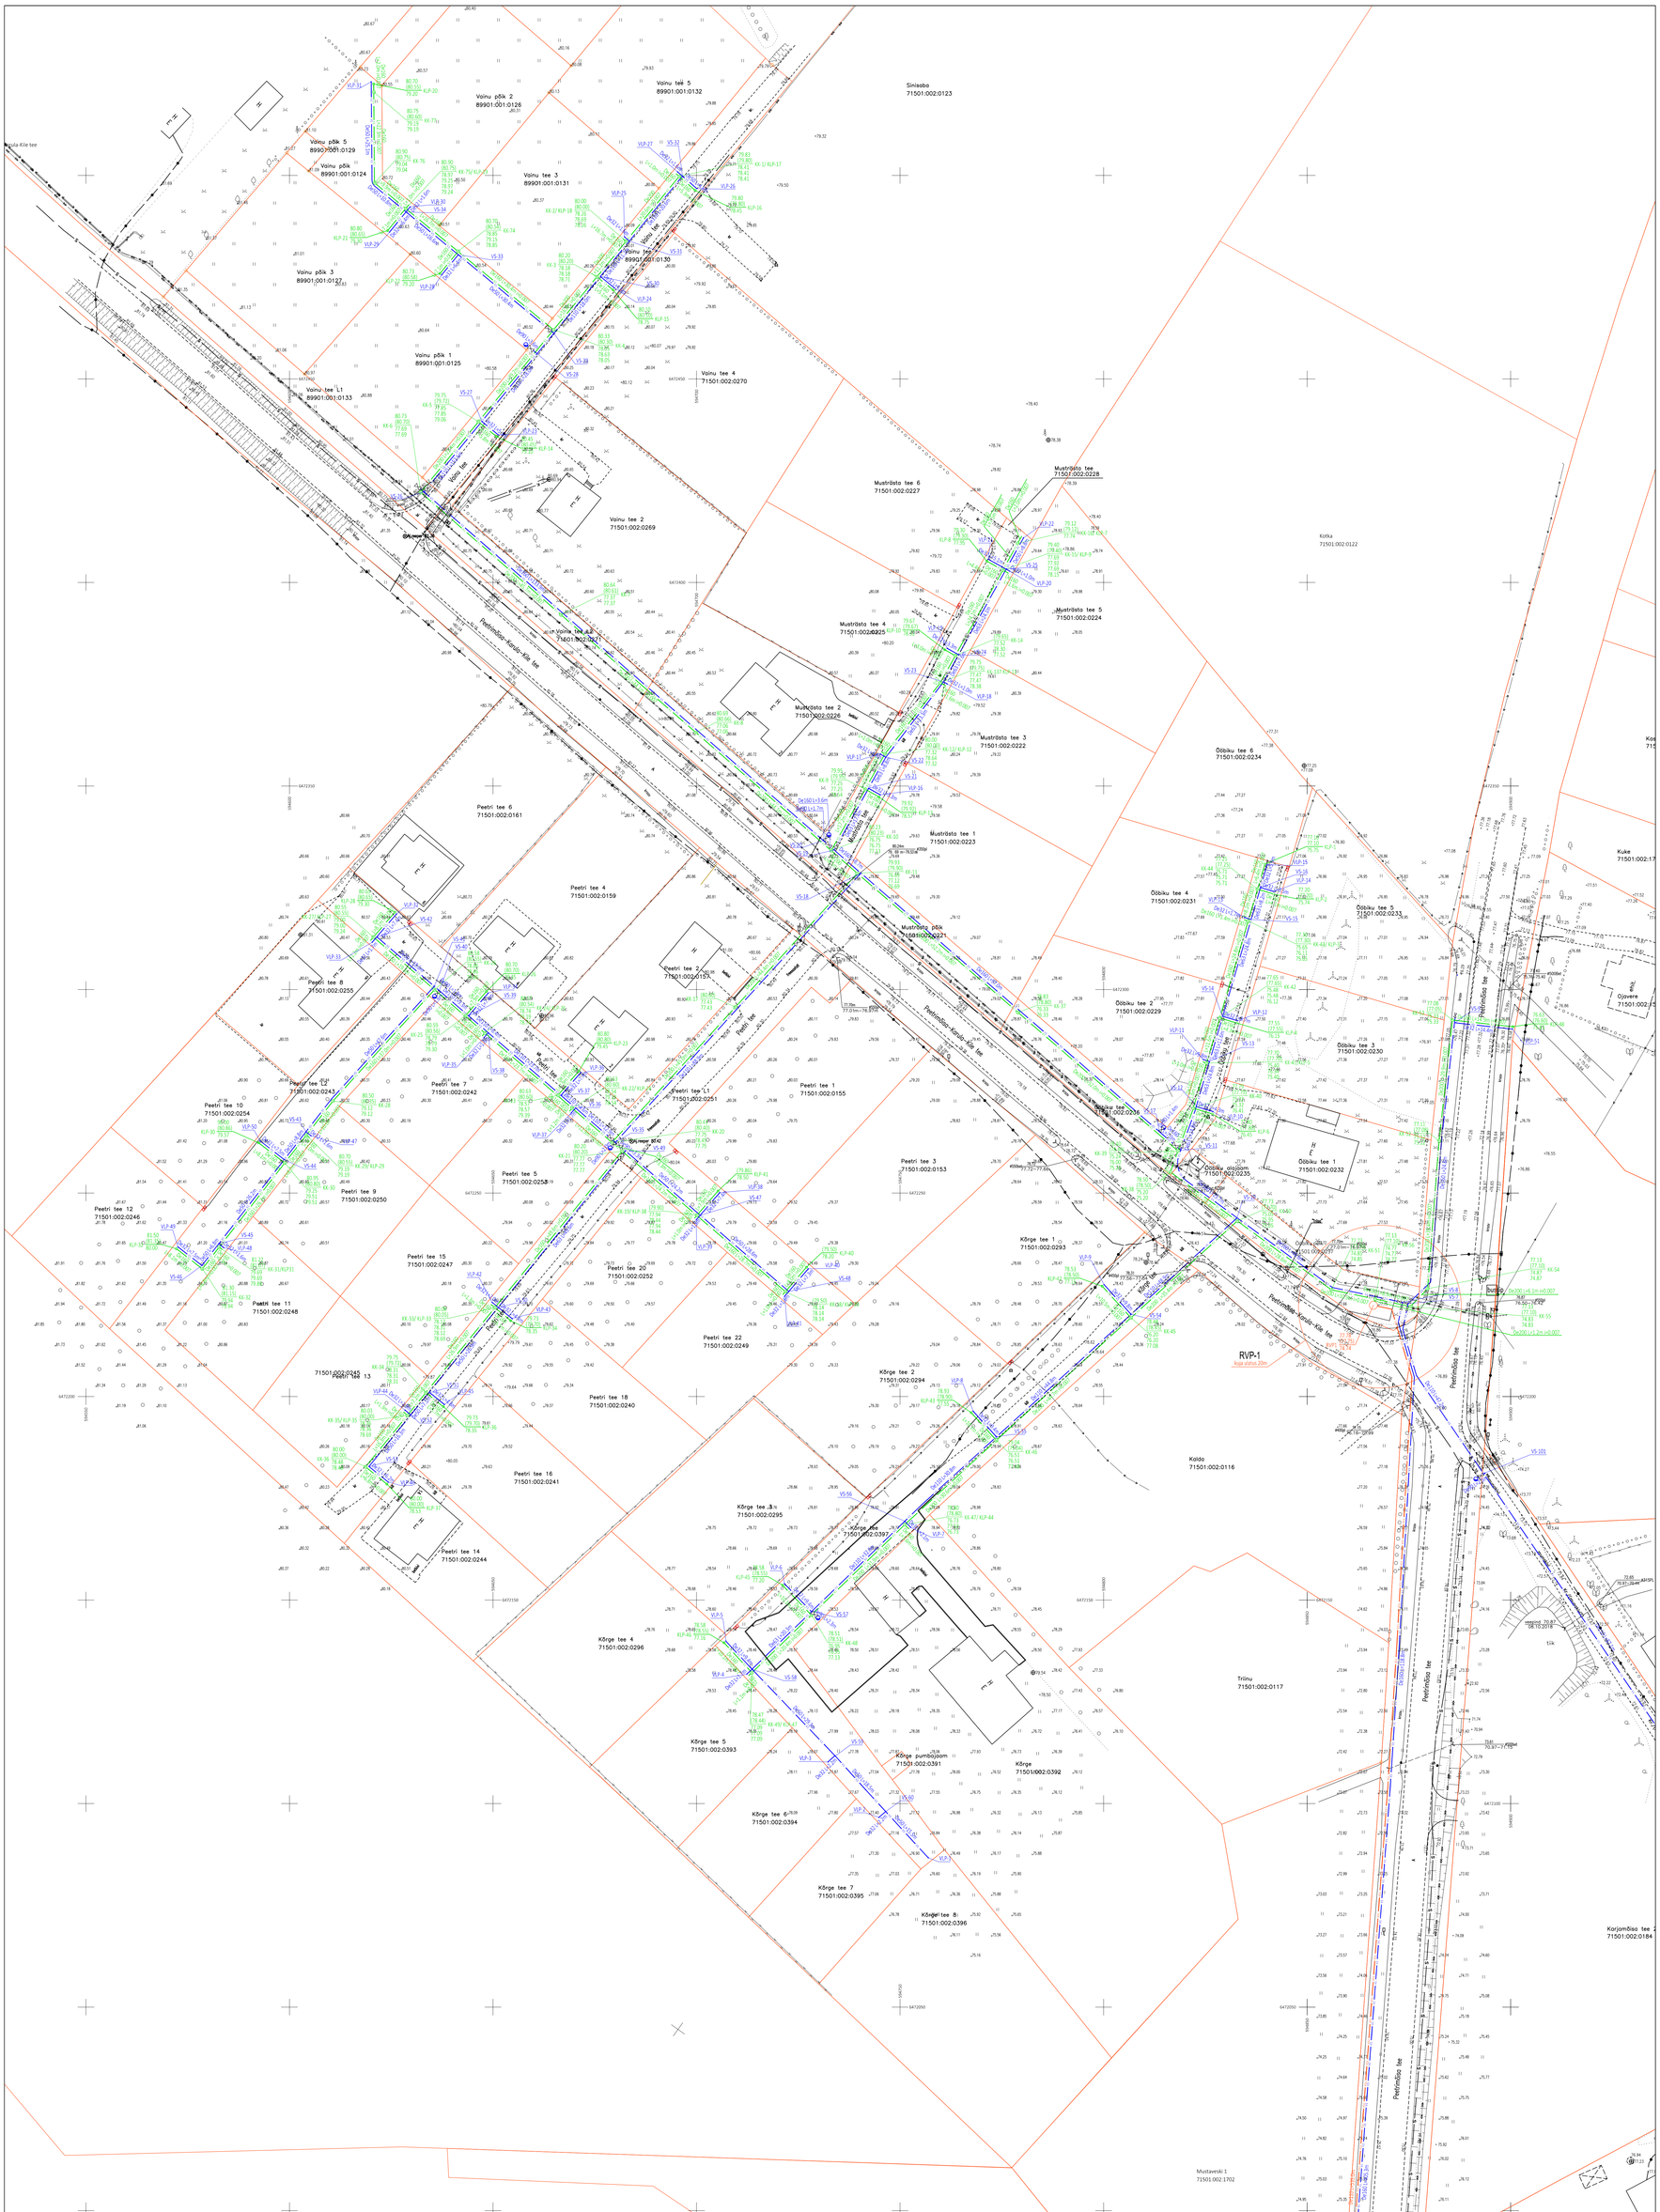

olemasolev veetorustik
olemasolev kanalisatsioonitorustik
olemasolev kõrgepingekaabel
olemasolev madalpingekaabel
olemasolev madalpinge õhuliin
olemasolev sidekaabel
olemasolev sidekanalisatsioon
olemasolev hüdrant
V1 projekteeritav veetorustik
K1 projekteeritav kanalisatsioonitorustik
KS1 projekteeritav survekanalisatsioonitorustik

VLP-9 projekteeritav veetoru sõlm
VS-54 projekteeritav maakraan
projekteeritav kanalisatsiooni vaatluskaev
KLP-42 projekteeritav kanalisatsiooni liitumiskaev
RVP-1 projekteeritav hüdrant
projekteeritav kanalisatsioonipumpla

MÄRKUSED:
1. Joonis on Tehnilise kirjelduse ja selle lisade lahutamatu osa.
2. Olemasolevate kommunikatsioonide ja maapinna kõrgusmärgid täpsustada enne materjalide ja seadmete tellimist ning enne ehitustöödega alustamist koha peal.
3. Isevoolsetel torudel on antud toru renni kõrgusmärk.
4. Projekteeritud kommunikatsioonikaevude luugid peavad olema teleskoopkaanega nii, et saaks nende kõrgust muuta +/-15 cm.
5. Projekteeritud siibrid ja maakraanid tuuaa teleskoopse spindlipikendusega maapinnani kape alla.
6. Projekteeritud vee- ja survekanalisatsioonitorustikud märgistada spetsiaalse signaalkaabliga.
7. Torustikuja kaevude paigaldamisel jälgida valmistaja juhiseid, LVI-RYL 92, MaaRYL 2000 ja RIL-1990 kvaliteedinorme.
8. Veetorustiku paigalduse minimaalne sügavus maapinnast on 1,8m (mõõdetuna toru laest).
9. Survekanalisatsioonitorustiku paigalduse minimaalne sügavus maapinnast on 1,5m (mõõdetuna toru laest), vastasel juhul tuleb torustik soojustada.
10. Isevoolse kanalisatsioonitorustiku paigalduse minimaalne sügavus maapinnast on 1,2m (mõõdetuna toru laest), vastasel juhul tuleb torustik soojustada.
11. Torude pikkused on antud meetrites.
12. Torude pikkused on antud kaevu/sõlme teljest kaevu/sõlme teljeni ühendusdetailide pikkusi arvestamata.

VK-1
VK-2
VK-3
Lehtede paiknemise skeem

EUROPOLIS OÜ
Õikoali tn 12, Tartu
Reg. nr 10944392
MTR nr EEP005238
www.europolis.ee; 5645 1976

EUROPOLIS

Teetja: Viljandi Vallavalitsus

Töö nr: /18
Joonise nr: VK-1

Töö nimi: Peetrimõisa küla arenduspiirkonna ja Viljandi linna vahelise vee- ja kanalisatsioonitrassi projekt

Projektijuht: Kaul Allsurme
Vastutav isik: Meiliis Maddison
Projektleerib: Signe Maddison
Staadium: PP
Joonise nimetus: VK torustike plaan - 1
Mõõtkava: 1:500
Kuupäev: 10.02.2019