


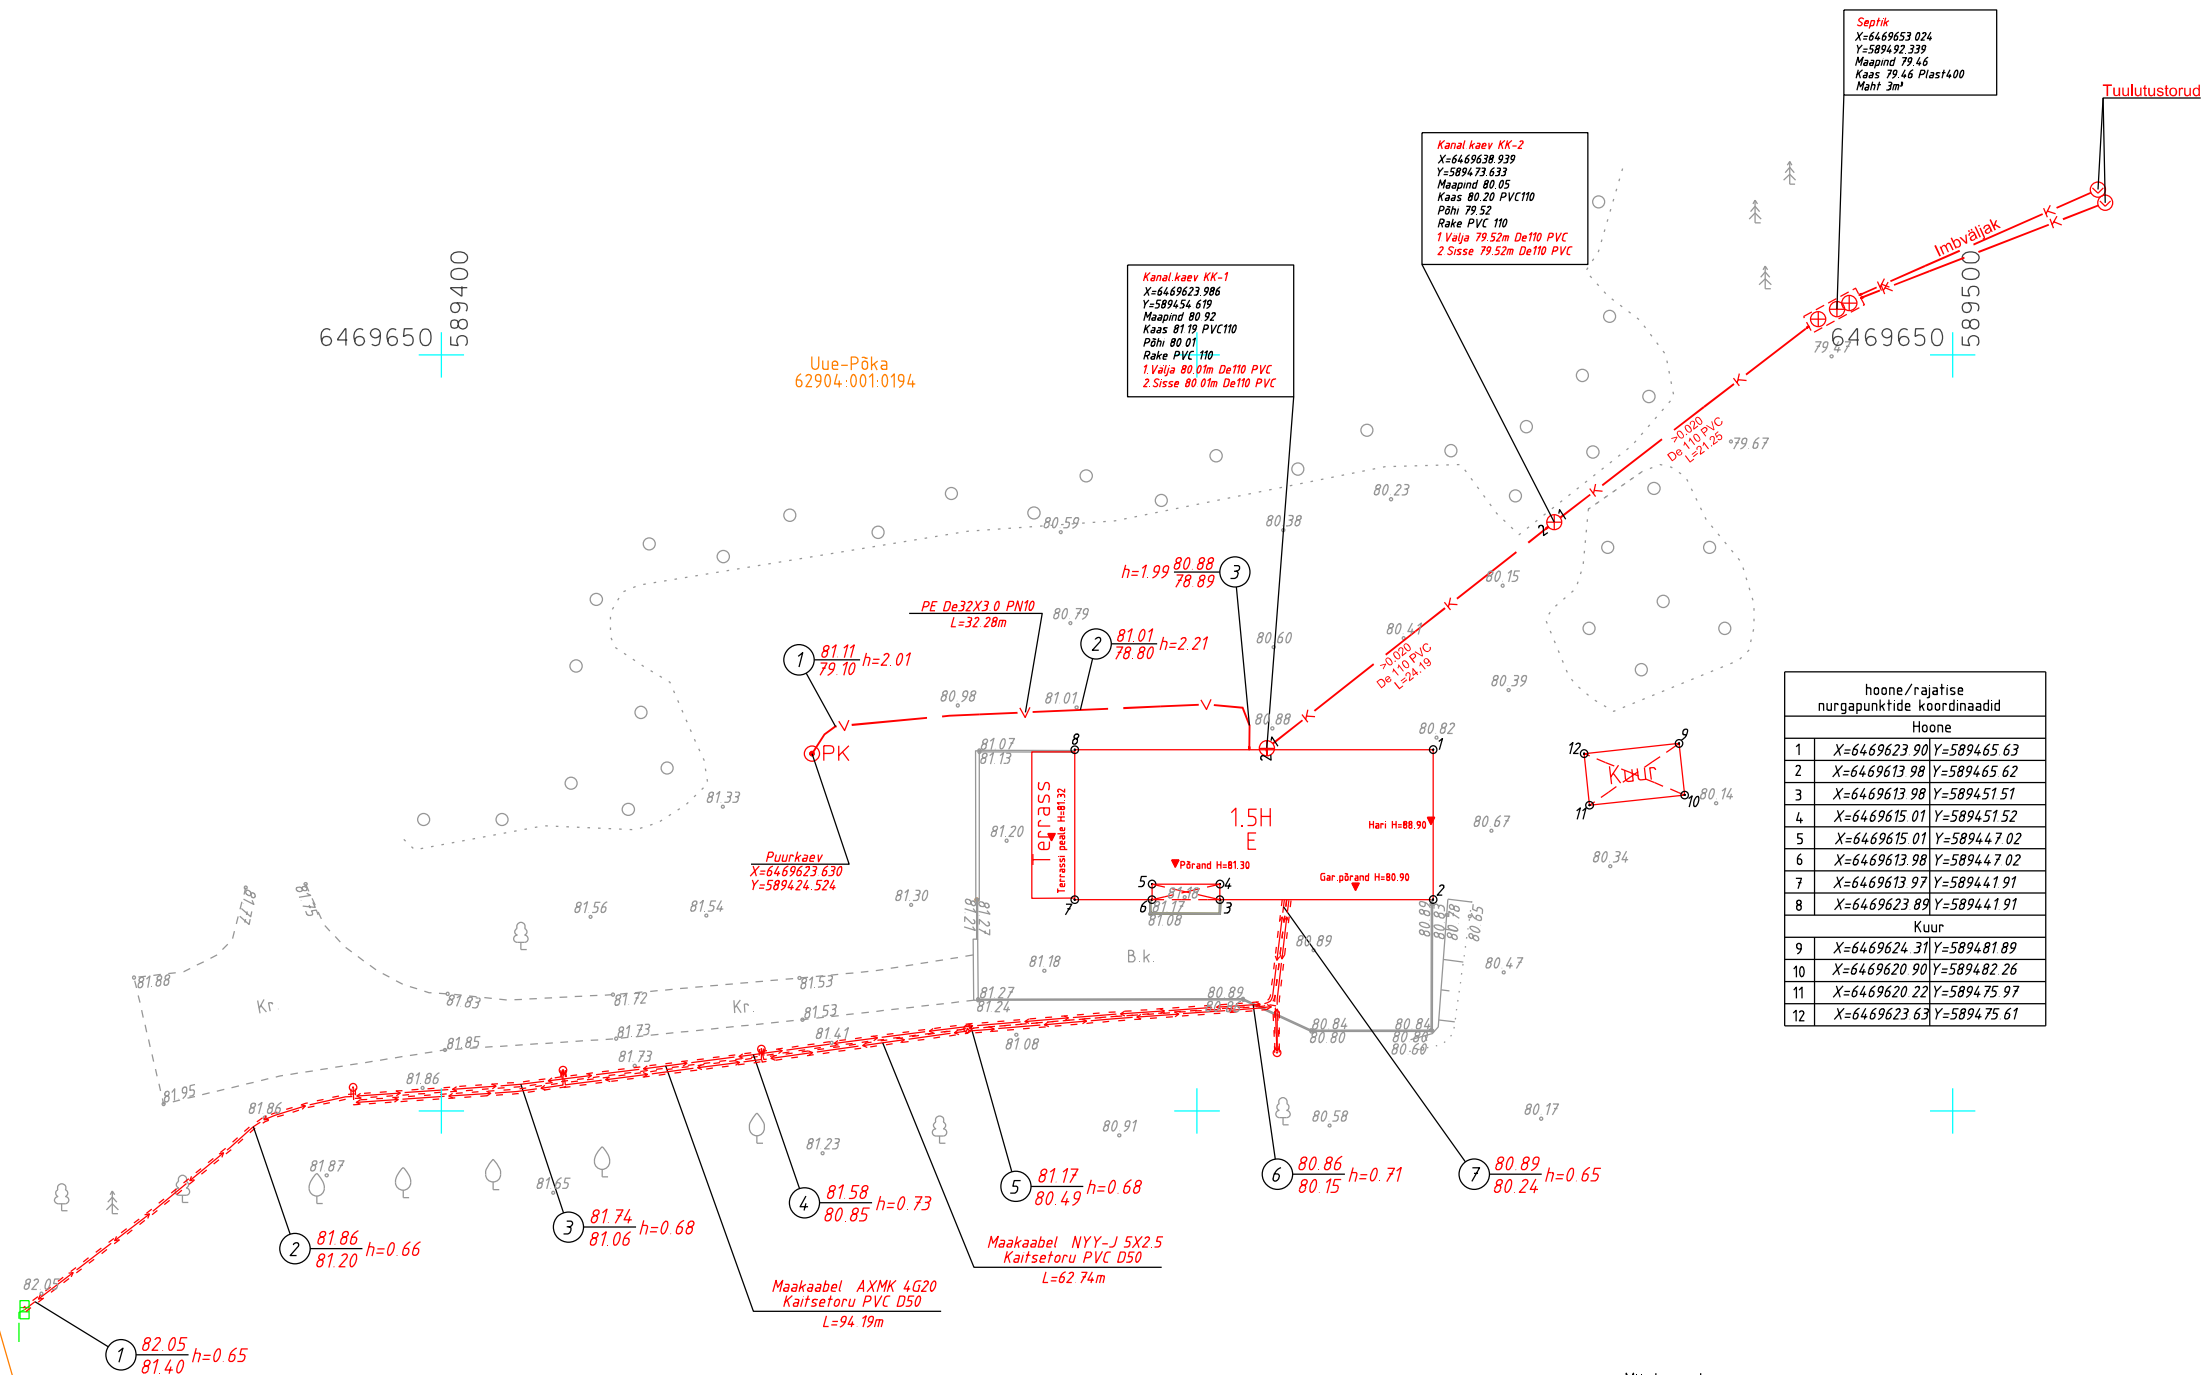

hoone/rajatise nurgapunktide koordinaadid		
Hoone		
1	X=6469623.90	Y=589465.63
2	X=6469613.98	Y=589465.62
3	X=6469613.98	Y=589451.51
4	X=6469615.01	Y=589451.52
5	X=6469615.01	Y=589447.02
6	X=6469613.98	Y=589447.02
7	X=6469613.97	Y=589441.91
8	X=6469623.89	Y=589441.91
Kuur		
9	X=6469624.31	Y=589481.89
10	X=6469620.90	Y=589482.26
11	X=6469620.22	Y=589475.97
12	X=6469623.63	Y=589475.61

Märkused:
Kõrgussüsteem: EH2000
Koordinaatsüsteem: L-Est97
Kihil "PIIR" esitatud piirijoonte asukohad on informatiivsed.
Katastriüksuste piirid on plaanile kantud seisuga 03.09.2021 (Maa-amet)

1 82.05 81.40 h=0.65 maapind kõrgus rajatise peale rajatise sügavus

Töö nr. GD21220			Viljandi vald, Pinska küla, Uue-Põka (62904:001:0194)		
Koostas	M.Sepp		Hoone, veetrassi, reoveetrassi ja	1:500	LEHT
Geodeet	M.Sepp		madalpingekaabli teostusmöödistus	09.2021	1
Tellijaja	Arvi Järsk		W Vara OÜ Uku tn 11, Viljandi 71013, Ärireg. Kood 14229120 Kutsetunnistus 164605, Geodeet tase 6, MTR EEG000458.		
A3					