

W VARA OÜ

Ärireg. Kood 14229120
Uku tn 11, Viljandi 71013

Kutsetunnistus nr. 164605 Geodeet tase 6
MTR EEG000458

Töö nr: GD21220

Tellijä: Arvi Järsk

**VILJANDI MAAKOND
VILJANDI VALD**

**PINSKA KÜLA
UUE-PÕKA (62904:001:0194)**

**HOONE, VEETRASSI, REOVEETRASSI JA
MADALPINGEKAABLI**

TEOSTUSMÕÕDISTUS

Koostas: M. Sepp

Viljandis, 2021 .a.

TEOSTUSMÕÕDISTUSE SELETUSKIRI

ÜLDOSA

Töö nimi:	Hoone, veetrassi, reoveetrassi ja madalpingekaabli teostusmõõdistus
Objekti asukoht:	Viljandi maakond, Viljandi vald, Pinska küla, Uue-Põka (62904:001:0194)
Tellijaja:	Arvi Järsk
Töö sisu:	teostusmõõdistuse koostamine
Ettevõtte nimi:	OÜ W VARA
Äriregistri kood:	14229120
MTR nr:	EEG000458
Kutsetunnistuse nr:	Kutsetunnistus 164605, Geodeet tase 6
Mõõdistustööd	M. Sepp
Vastutav isik	M. Sepp

GEODEETILINE ALUS

Lähtepunktide andmed:	Lähtepunktid GPS1 ja GPS2 orienteerimis täpsus X=1mm;Y=2mm;Z=7mm. OÜ Geosoft VRS-NOW GPS püsijaamade võrk.
Koordinaatsüsteem:	L-EST97
Kõrgussüsteem:	EH2000 Geodeetiliste kõrguste ümber arvutamiseks EH2000 normaalkõrgusteks on kasutatud Eesti geoidi mudelit EST-GEOID 2017 (Ellmann, A.; Märdla, S.; Oja, T.: Eesti geoidi mudel EST-GEOID 2017. Tallinna Tehnikaülikool 2017.)

VÄLITÖÖD

Kasutatud mõõdistusmetoodika ja seadmed:	Mõõdistatud lähtepunktidest "vaba jaam" meetodil. Trimble S6 Robotic DR300, seadme nr 92712780, täpsusklass: nurk 3", kaugus 3mm+2ppm. Trimble R8 Model 2 GPS/GNSS, seadme nr 4706128137 Tehnovõrgud on looduses tuvastatud välisevaatluse põhjal.
--	---


KAMERAALTÖÖD

Kasutatud tarkvara:	MicroStation Power Draft V8i (Select Series 3)
Andmemudel:	Vastavalt Majandus- ja taristuministri 14.aprill 2016.a määrusele nr 34 "Topo-geodeetilisele uuringule ja teostusmõõdistusele esitatavad nõuded".

Teostatud objektide mahud ja mõõdud on esitatud joonisel.
Katastriüksuste piirid on plaanile kantud 03.09.2021 seisuga.

MUUD SELGITAVAD MÄRKUSED:

Materjalid esitatakse tellijale ja kohalikule omavalitsusele digitaalselt.
Mõõdistatud kinnise kaevikuga.

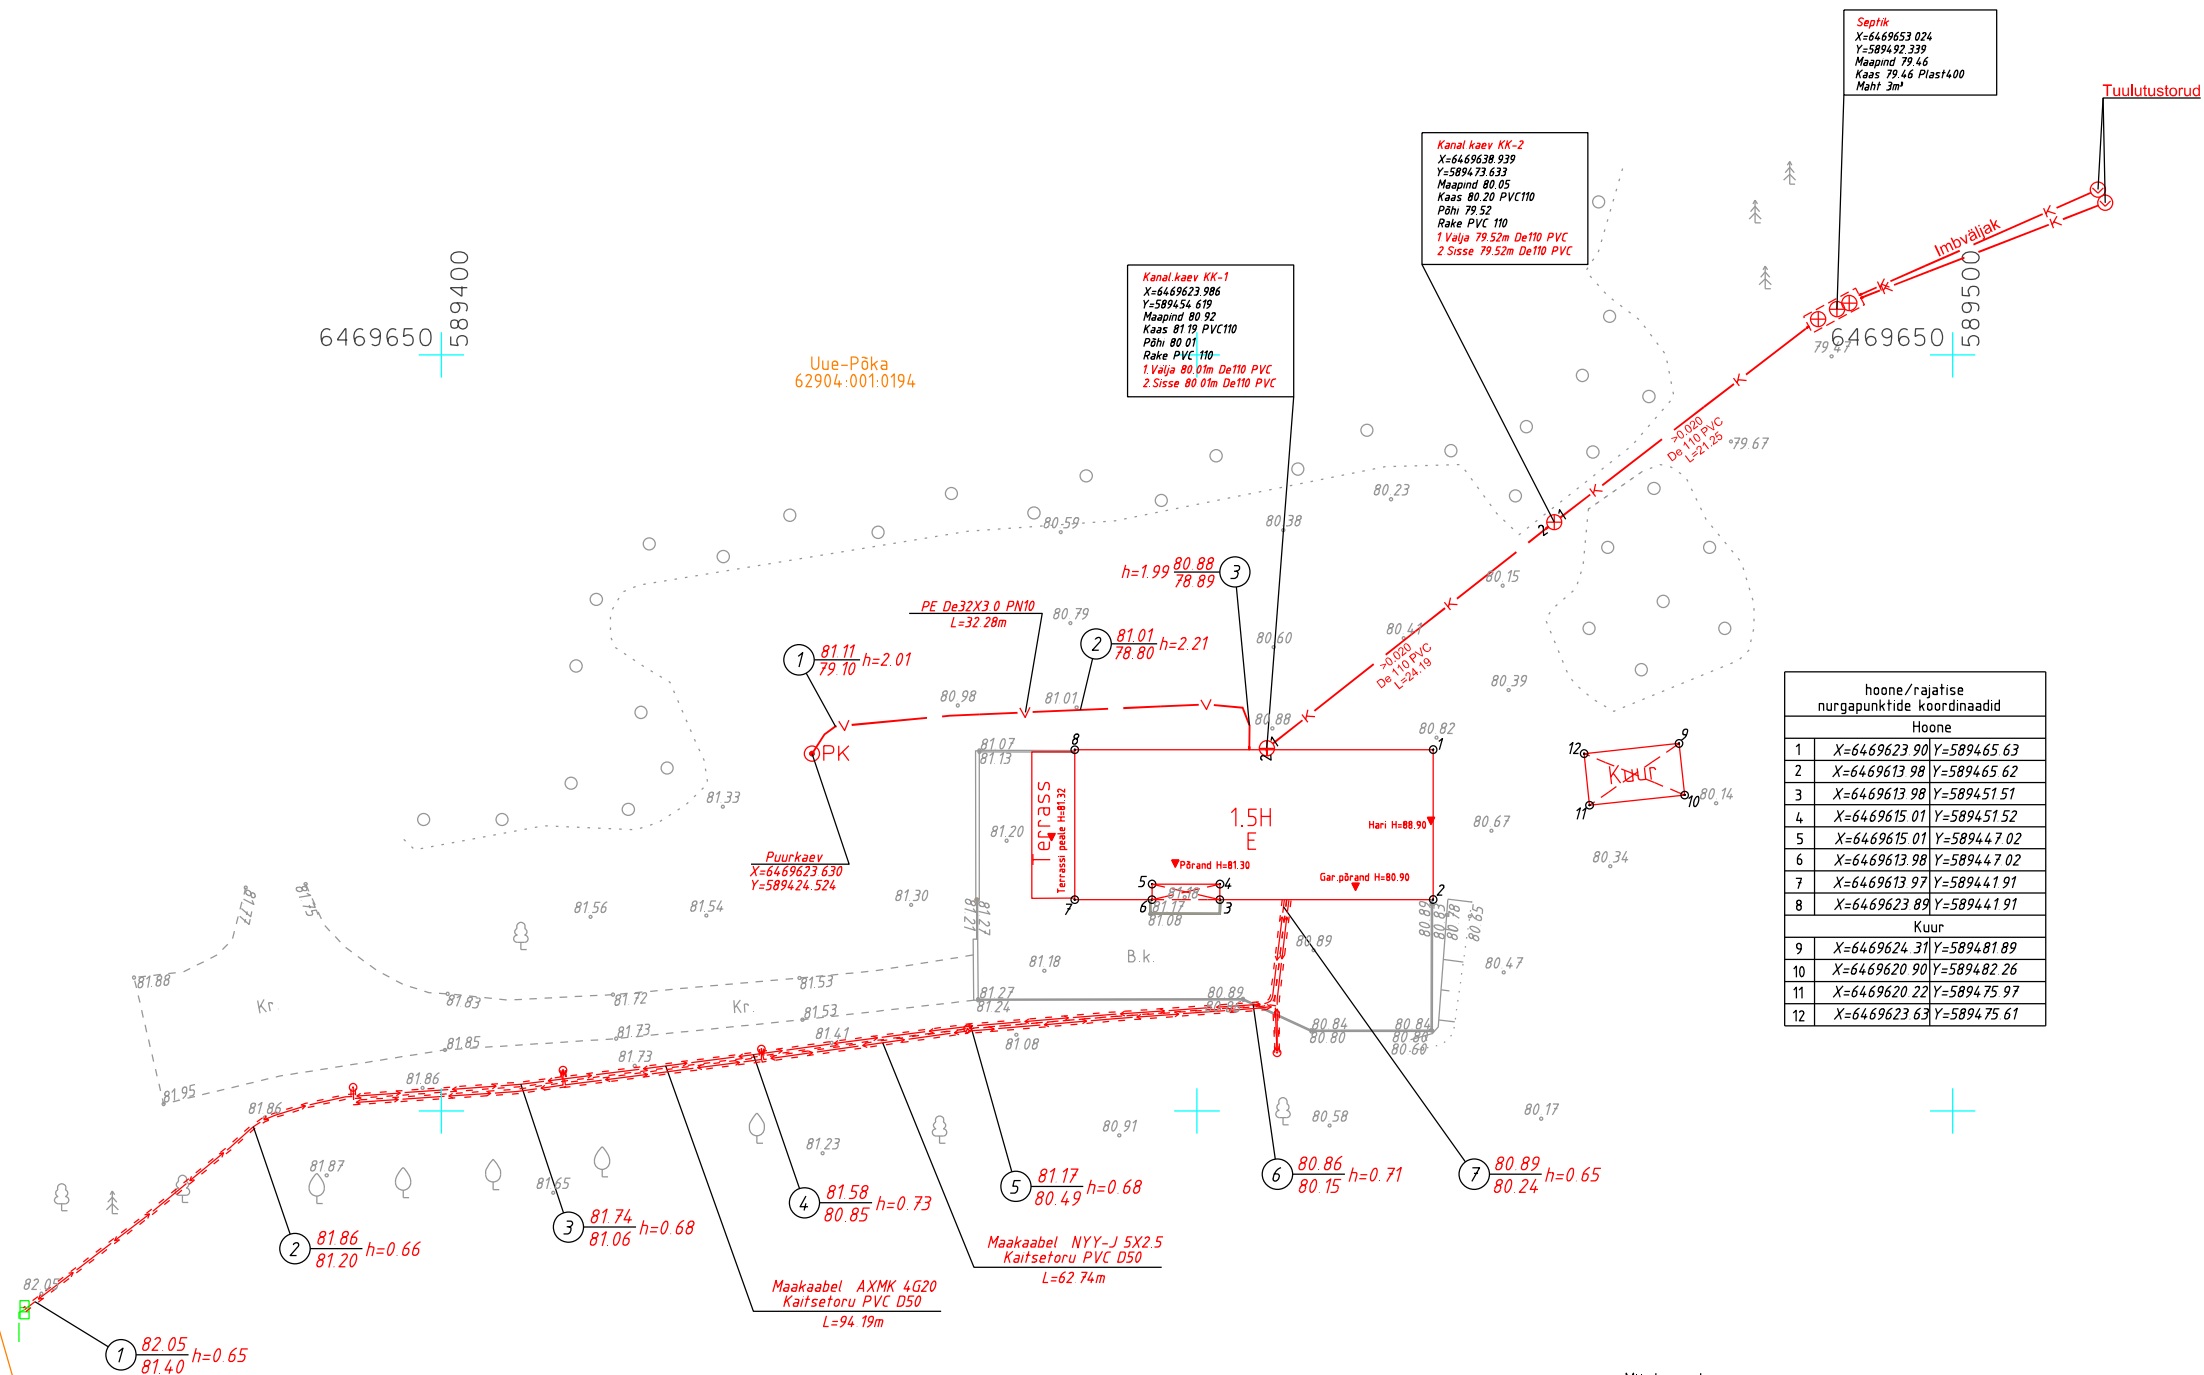

Markused:
Kõrgussüsteem: EH2000
Koordinaatsüsteem: L-Est97
Kihil "PIIR" esitatud piirijoonte asukohad on informatiivsed.
Katastriüksuste piirid on plaanile kantud seisuga 03.09.2021 (Maa-amet).

1 $\frac{82.05}{81.40} h=0.65$ $\frac{\text{maapind}}{\text{kõrpus rajatise peale}}$ ~~rajatise sügavus~~

Töö nr. GD21220			Viljandi vald, Pinska küla, Uue-Põka (62904:001:0194)		
Koostas	M. Sepp		Hoone, veetrassi, reoveetrassi ja madalpingekaabli teostusmöödistus	1:500	LEHT
Geodeet	M. Sepp			09.2021	1
Tellija	Arvi Järsk		W Vara OÜ		
A3			Uku tn 11, Viljandi 71013, Äriregr. Kood 14229120 Kutsetunnistus 164605, Geodeet tase 6, MTR EEG000458.		