


Ennokse
79701.004.0860

X=6453900
Y=601200

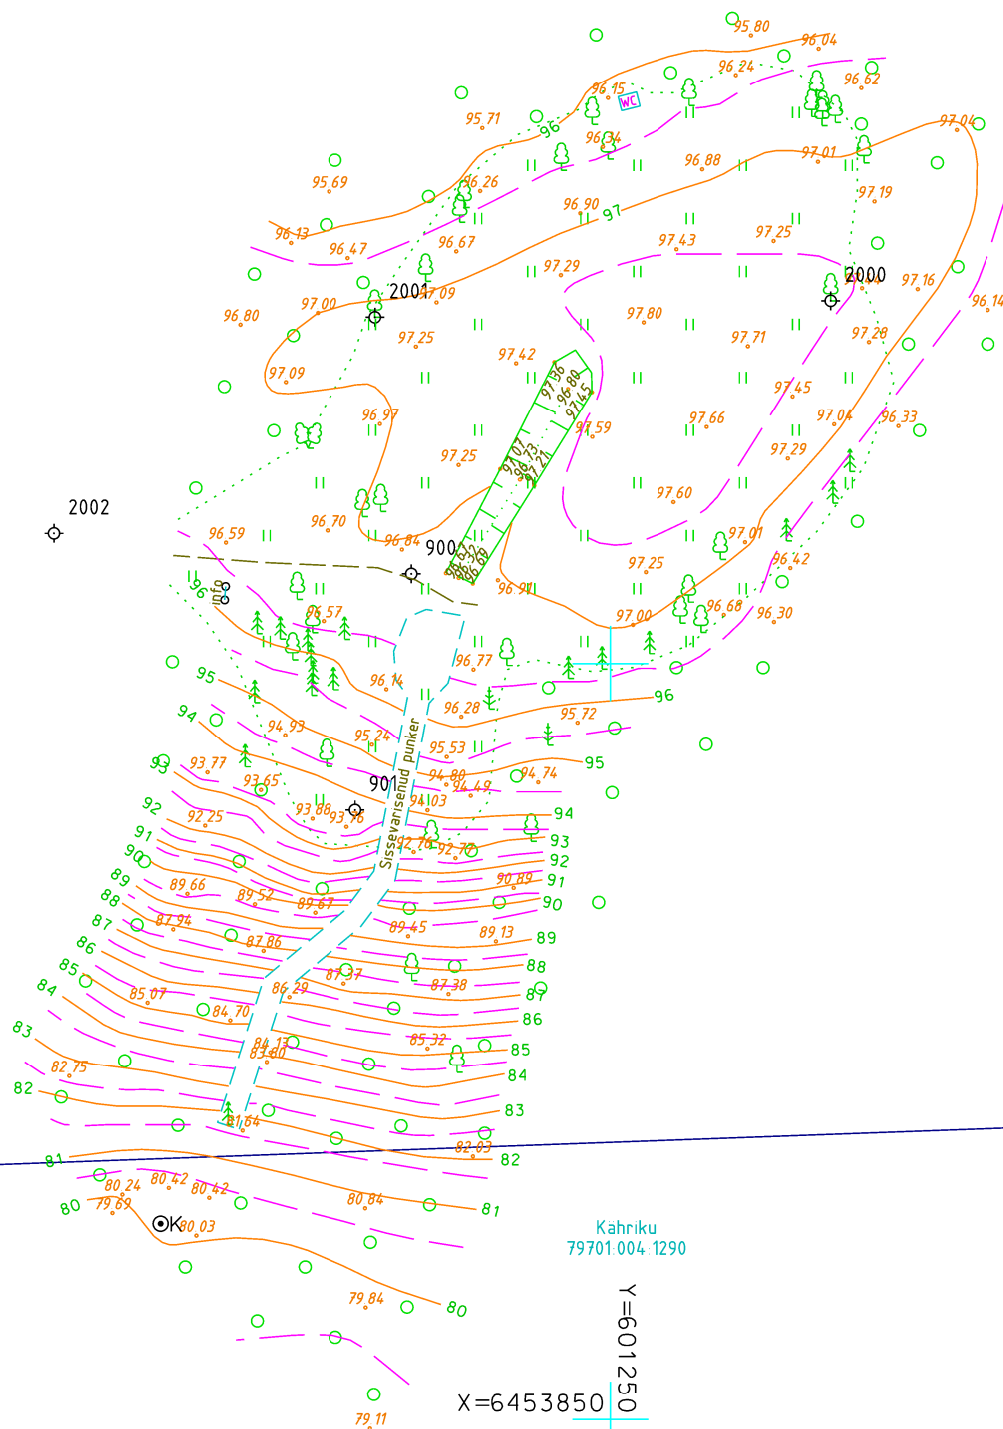

Kahriku
79701.004.1290

X=6453850
Y=601250

Märkused:
Kõrgussüsteem: EH2000
Koordinaatsüsteem: L-Est97
Kihil "PIIR" esitatud piirijoonte asukohad on informatiivsed.
Katastriüksuste piirid on plaanile kantud seisuga 12.12.2020 (Maa-amet)

Töö nr. GD20256			Viljandi vald, Raassilla küla Ennokse (79701.004.0860)		
Koostas	K.Laos		Geodeetiline alusplaan	1:500	LEHT
Geodeet	M.Sepp			12.2020	1
Tellija	OÜ Silindria Ehitus		W Vara OÜ Uku tn 11, Viljandi 71013, Arireg Kood 14229120 Kutsetunnistus 164605, Geodeet tase 6, MTR EEG000458.		
A4					