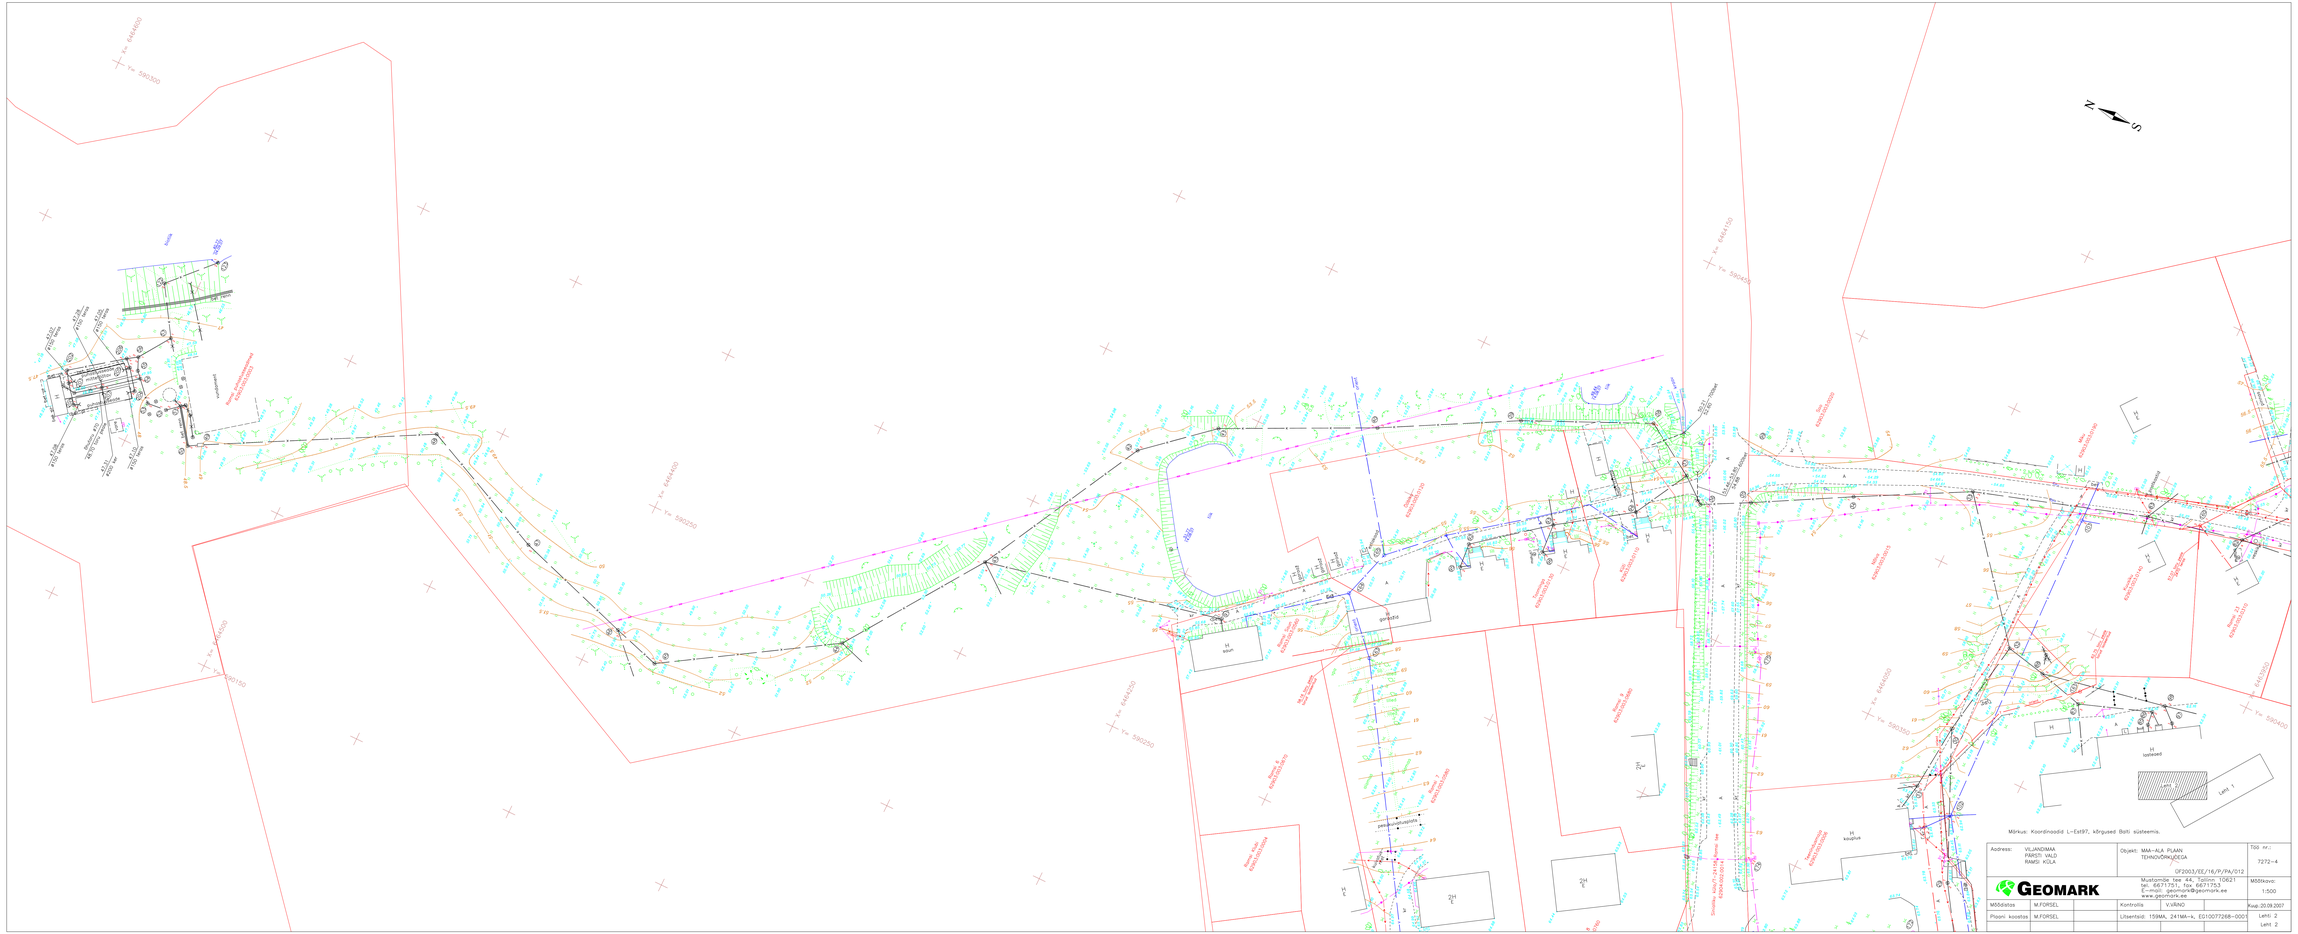

Aadress: VILJANDIMAA PÄRSI VALD RAMSI KÜLA		Objekt: MM-ALA PLANI TEHNOJÕRGJECEA OF2003/EE/16/P/PA/012		Töö nr.: 7272-4
GEOMARK		Mustamõe tee 44, Tallinn, 10621 tel. 6671751, fax 6671753 E-mail: geomark@geomark.ee www.geomark.ee		Mõõtkava: 1:500
Mõõdistas	M.PÕRSEL	Kontrollis	V.VÄRNO	Kuup.20.09.2007
Plaani koostas	M.PÕRSEL	Litsentsid: 159MA, 241MA-k, EO100772E8-0001		Leht 2 / Leht 2