


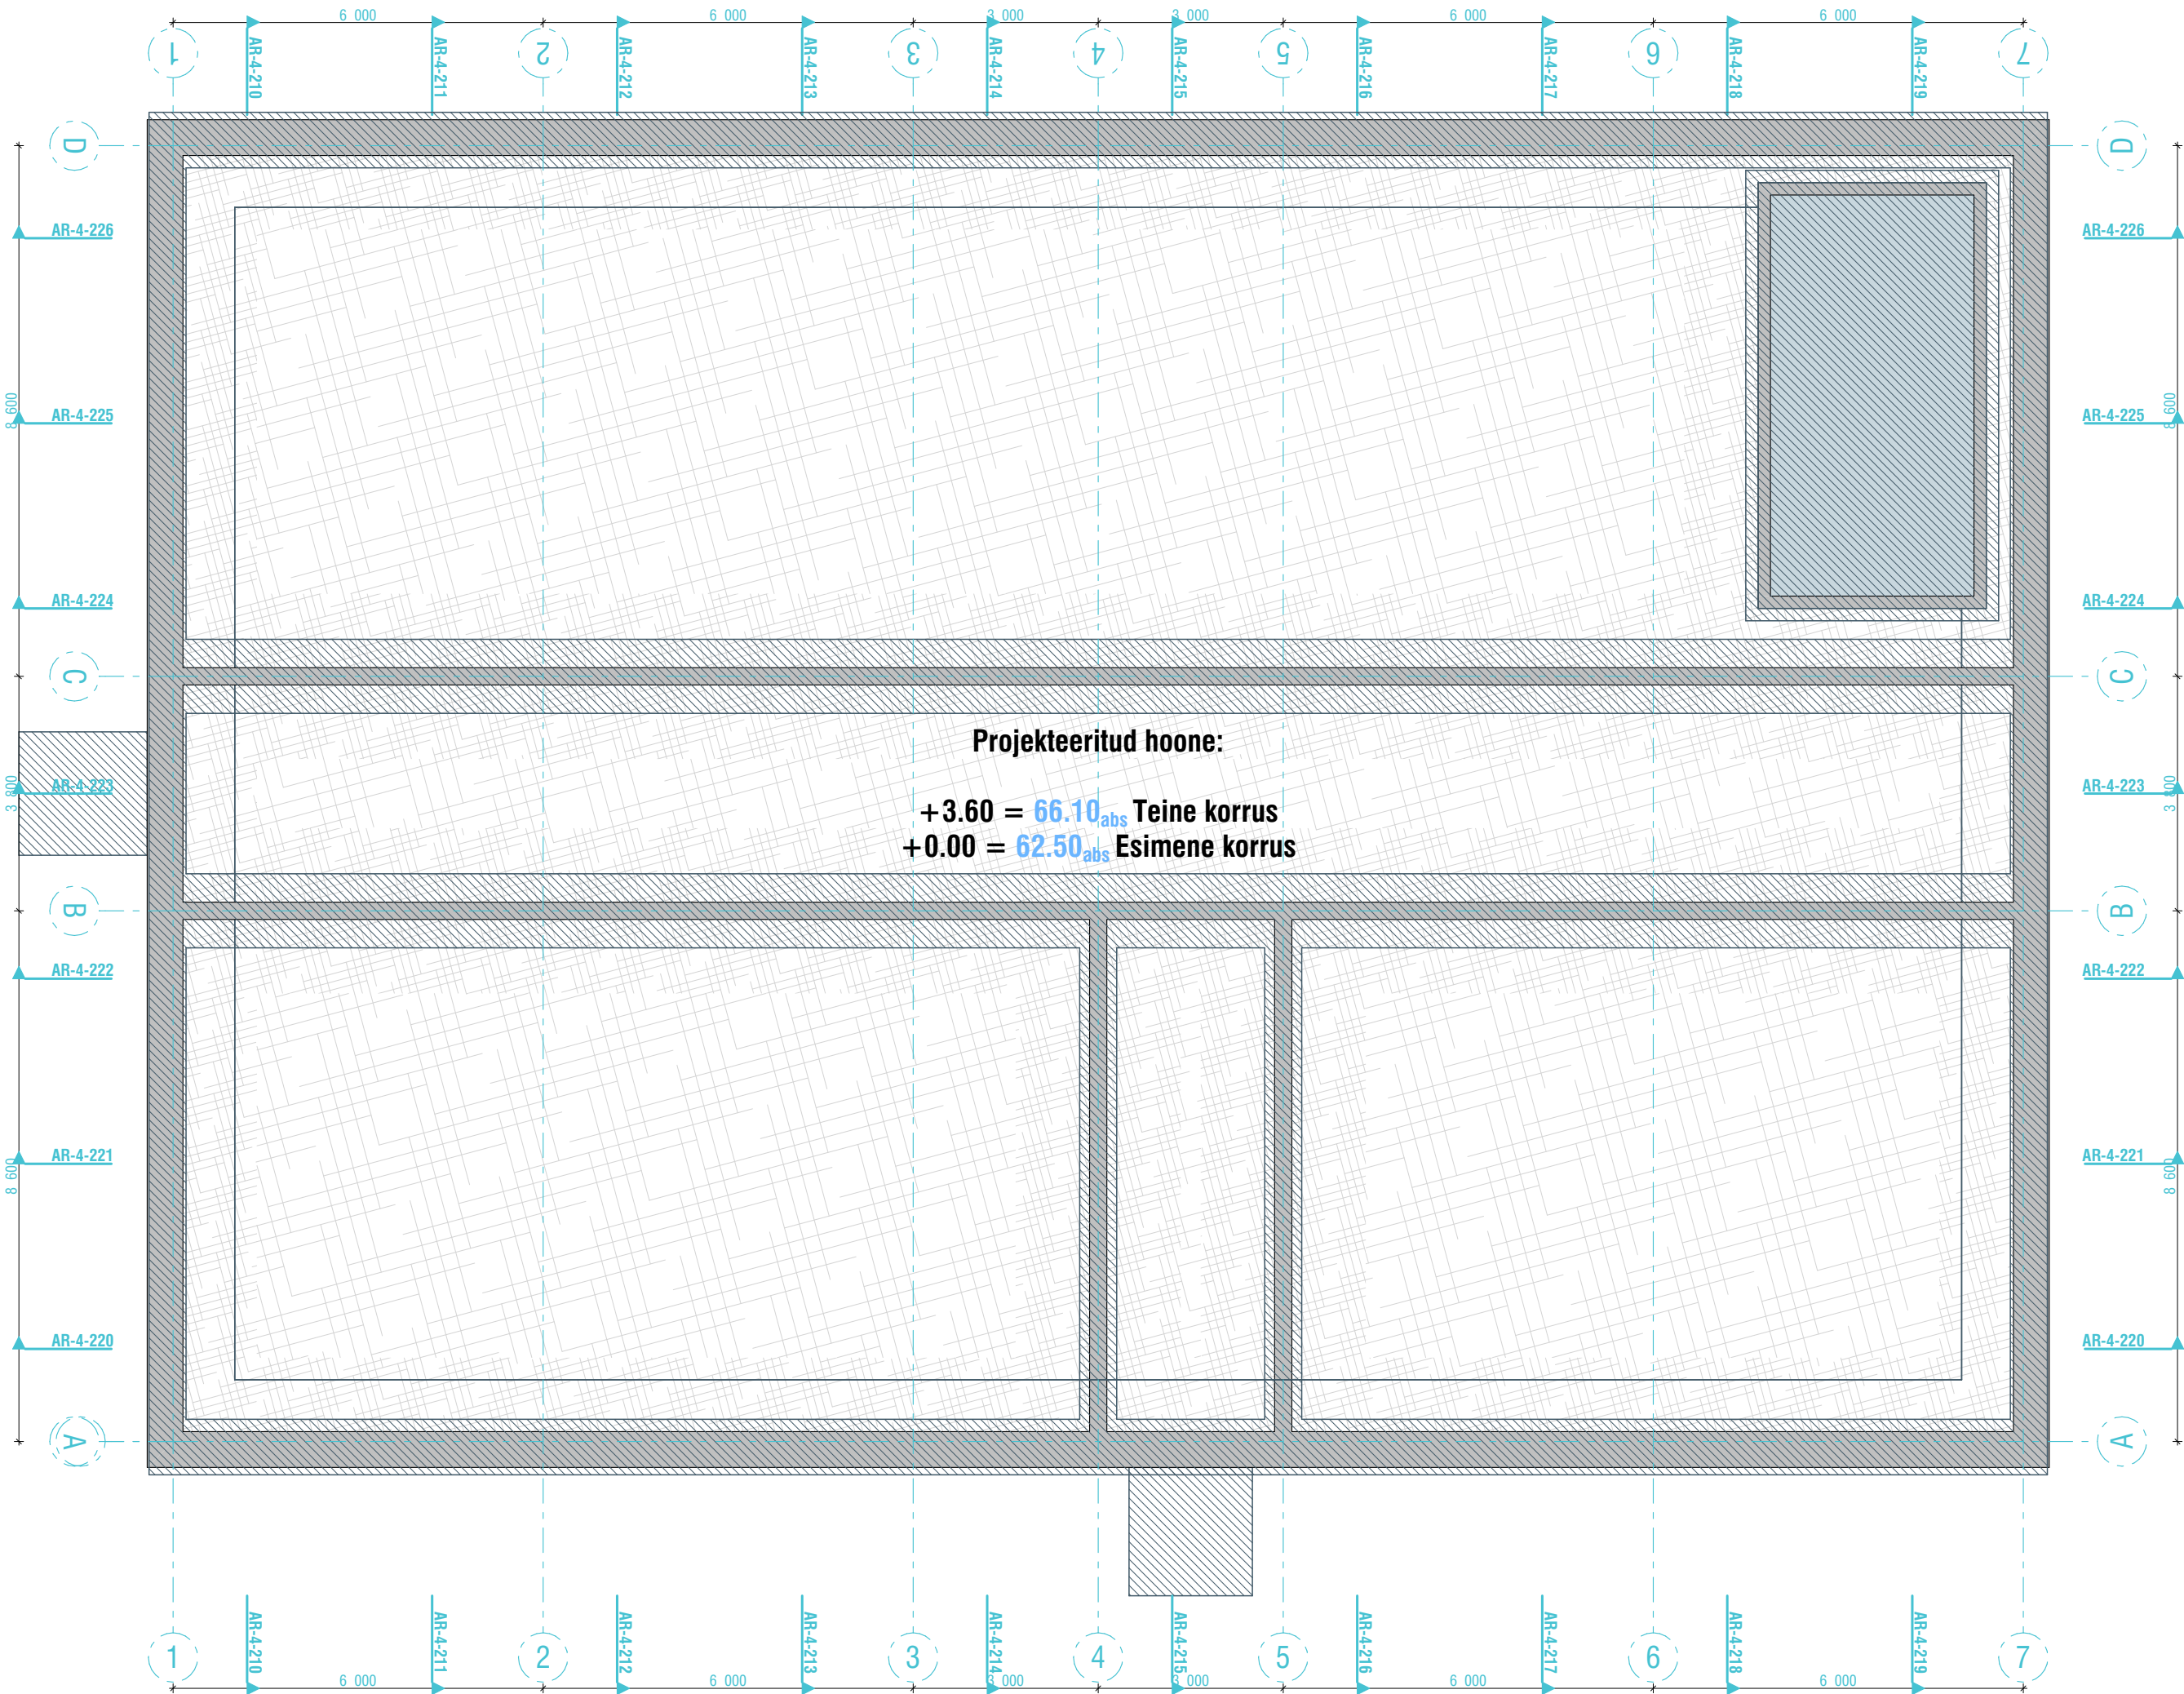

- 001 Joonist vaadelda ühtse tervikuna koos seletuskirjaga, jooniste, spetsifikatsioonide ning eriosade vastavate projektdokumentatsioonidega.
- 002 Kõik muudatused konstruktsioonide, materjalide, viimistluse ja mõõtude kõrgusmärkide ja toodete osas kooskõlastada projekteerijaga ja tellijaga.
- 003 Kõik mõõdud ja kõrgusmärgid kontrollida ehtsusel. Mistahes ebakõlade ilmnemisel projektis / ehtsuses viivitamatult konsulteerida projekteerijaga.
- 004 Avatäidetelisel kontrollida: avatäidet avanemist, avade mõõtmeid.

Üldised märkused:

 Arhitekt Lever Lõhmus	OÜ Esplan, rg-kood 10458912 Kopli 72 10412 Tallinn			+372 660 0750 info@esplan.ee www.esplan.ee	EP10458912-0001 EL10458912-0001 FPR000302	ELK000024 EEP003322 E 620/2011	© Autoriõigused kaitsstud Jooniste kasutamine ja levitamine ilma loata keelatud
	Töö nr Staadium Viljandi Vallavalitsus			Töö nr Staadium 1510 EP			
	Töö nimetus / Address Ramsi lasteaia projekteerimine			Mõõtkaava 1:100			
				Formaat A3 420x297mm			
Kuupäev 2015-10-19	Joonise nimetus Vundamendi plaan (põhijoonis)			Joonise nr AR-4-110			