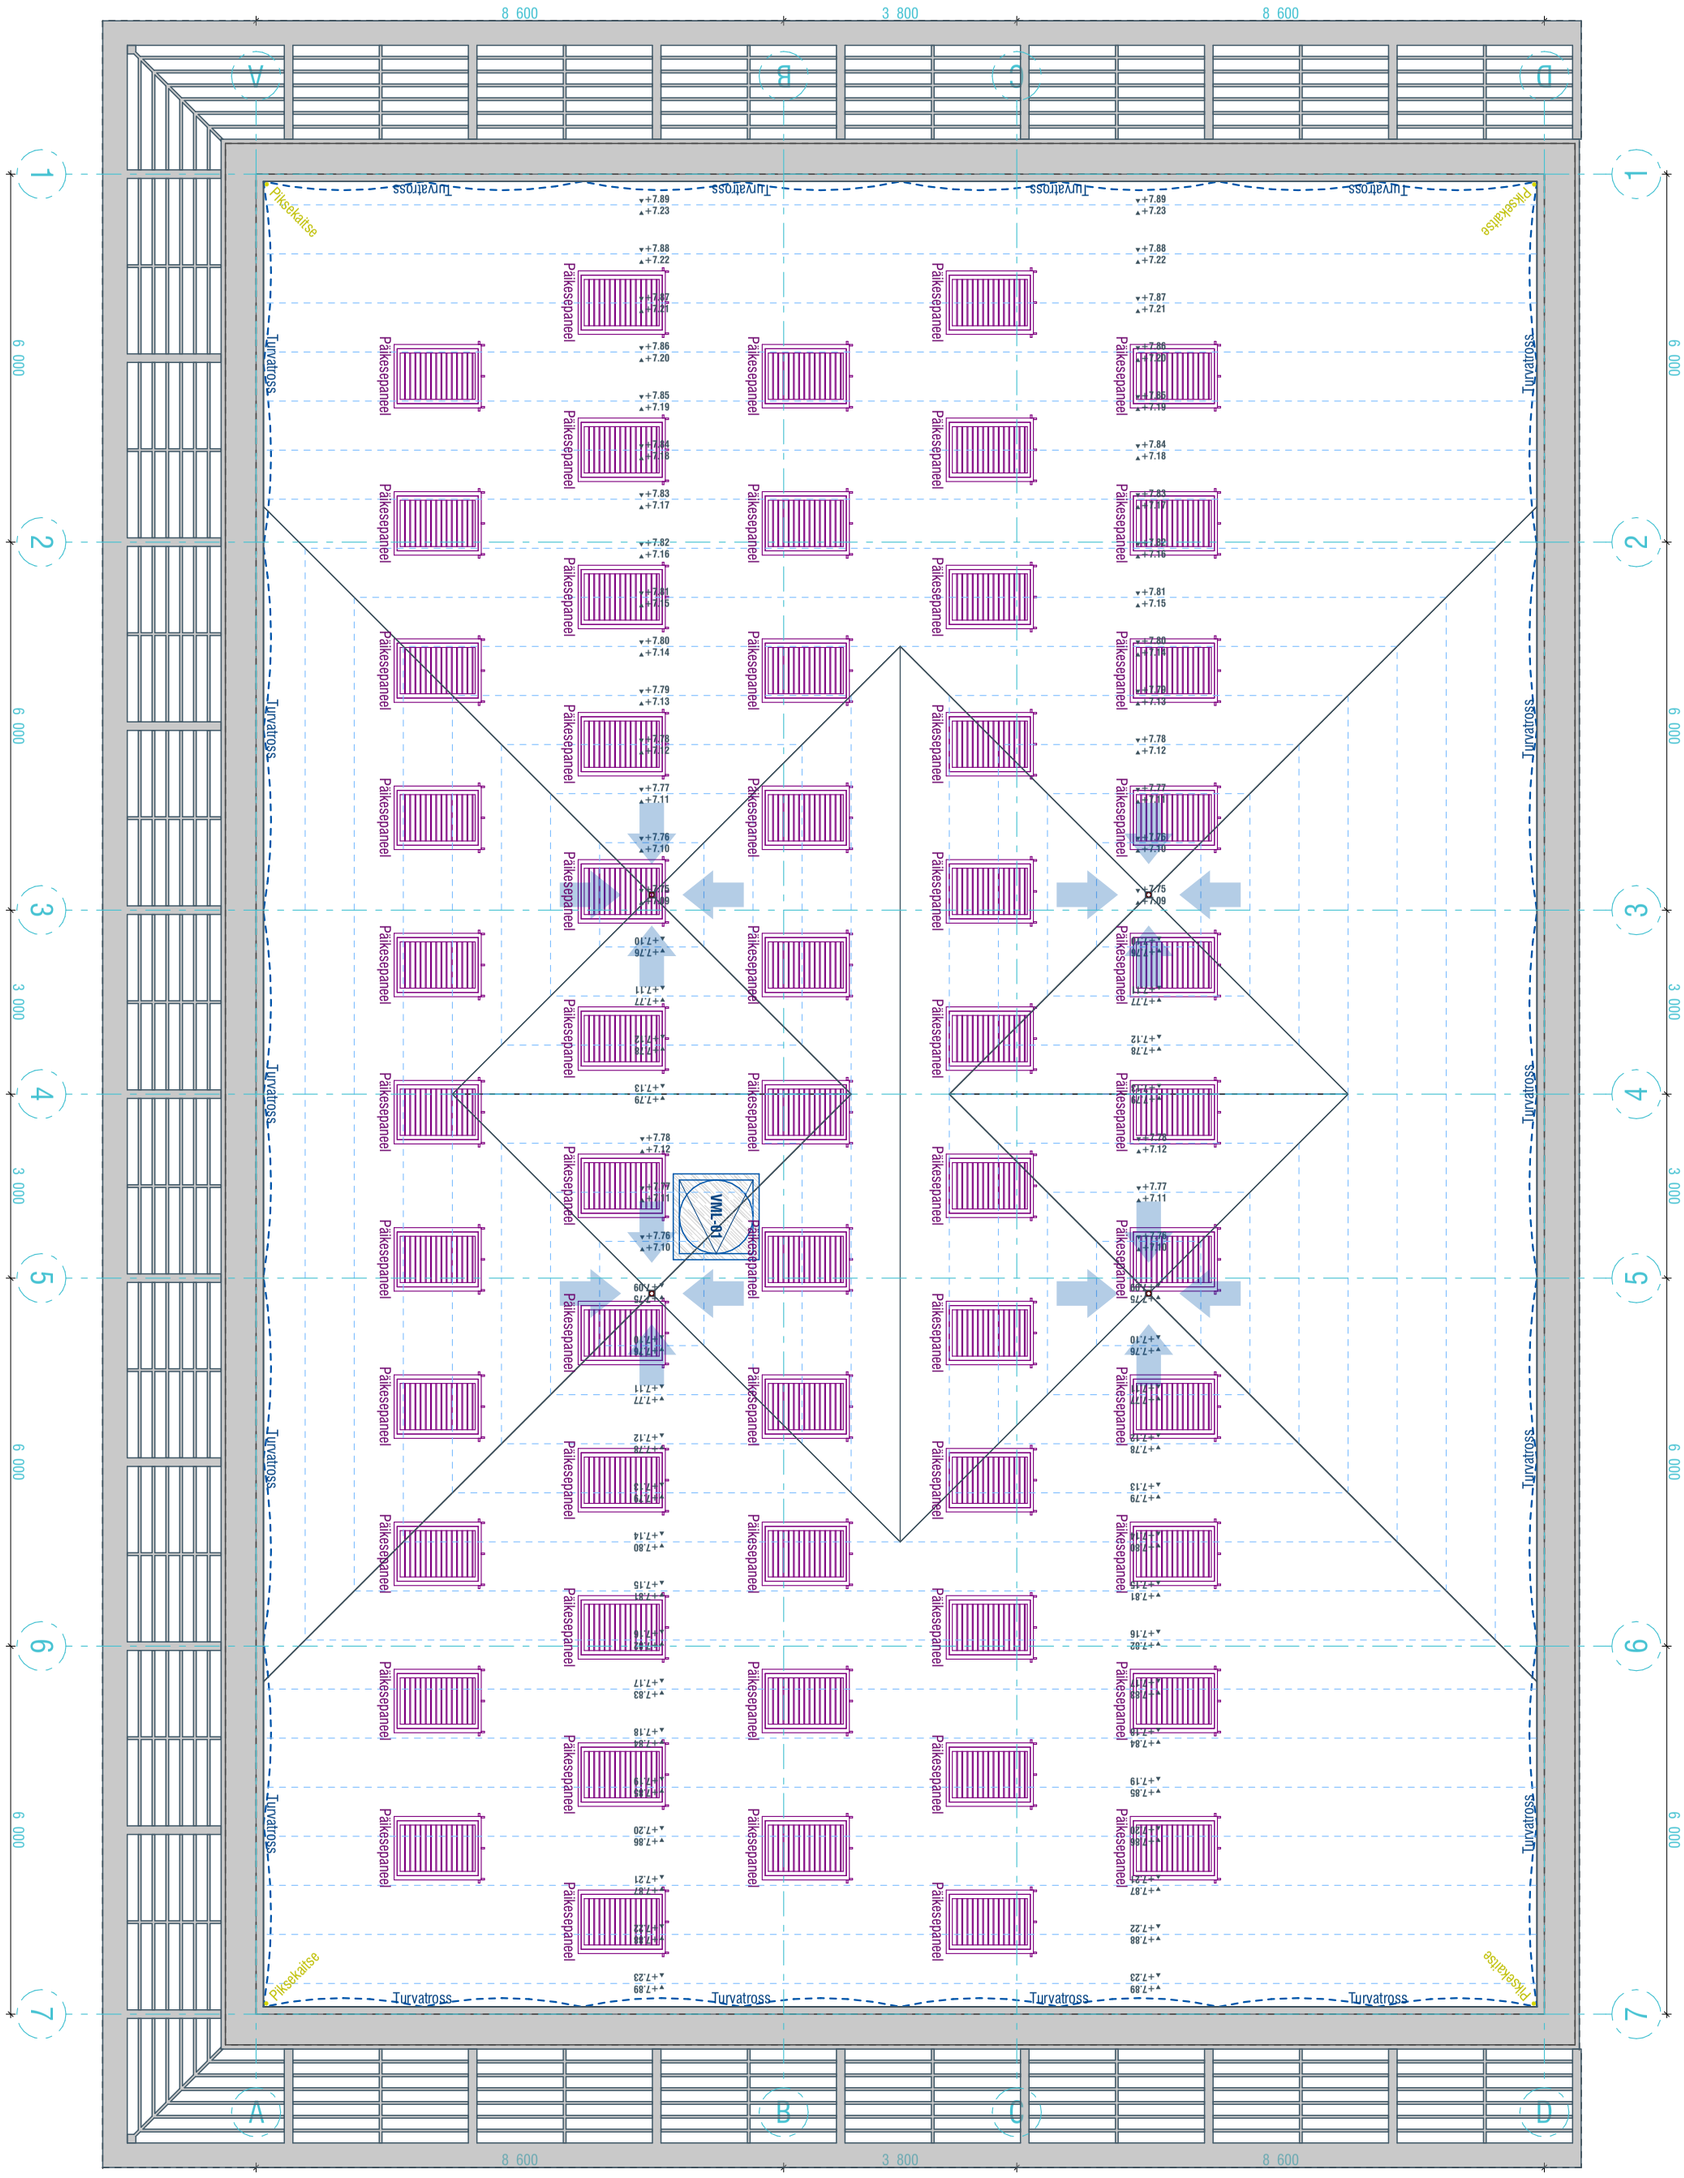

Üldised märkused:

001 Joonist vaadelda ühtse tervikuna koos seletuskirjade, jooniste, spetsifikatsioonide ning eriosade vastavate projektdokumentasioonidega.
002 Kõik muudatused konstruktsioonide, materjalide, viimistluse ja mõõtude kõrgusmärkide ja toodete osas kooskõlastada projekteerijaga ja tellijaga.
003 Kõik mõõdud ja kõrgusmärgid kontrollida ehitusel. Mistahes ebakõlade ilmnemisel projektis / ehituses viivitamatult konsulteerida projekteerijaga.
004 Avatäidete tellimisel kontrollida: avatäidete avanemist, avade mõõtmeid.

ESPLAN Arhitektuuri- ja inseneribüroo	OÜ Esplan, rg-kood 10458912 Kopli 72 10412 Tallinn	+372 660 0750 info@esplan.ee www.esplan.ee	EP10458912-0001 EL10458912-0001 FPR000302	ELK000024 EEP003322 E 620/2011	© Autoriõigused kaitstud Jooniste kasutamine ja levitamine ilma loata keelatud
Arhitekt Lever Lõhmus	Töö nr Staadium Viljandi Vallavalitsus				Töö nr Staadium 1510 EP
	Töö nimetus / Aadress Ramsi lasteaia projekteerimine				Mõõtkava 1:100
					Formaat A3 420x297mm
Kuupäev 2015-10-19	Joonise nimetus Katuse plaan (põhijoonis)				Joonise nr AR-4-130