


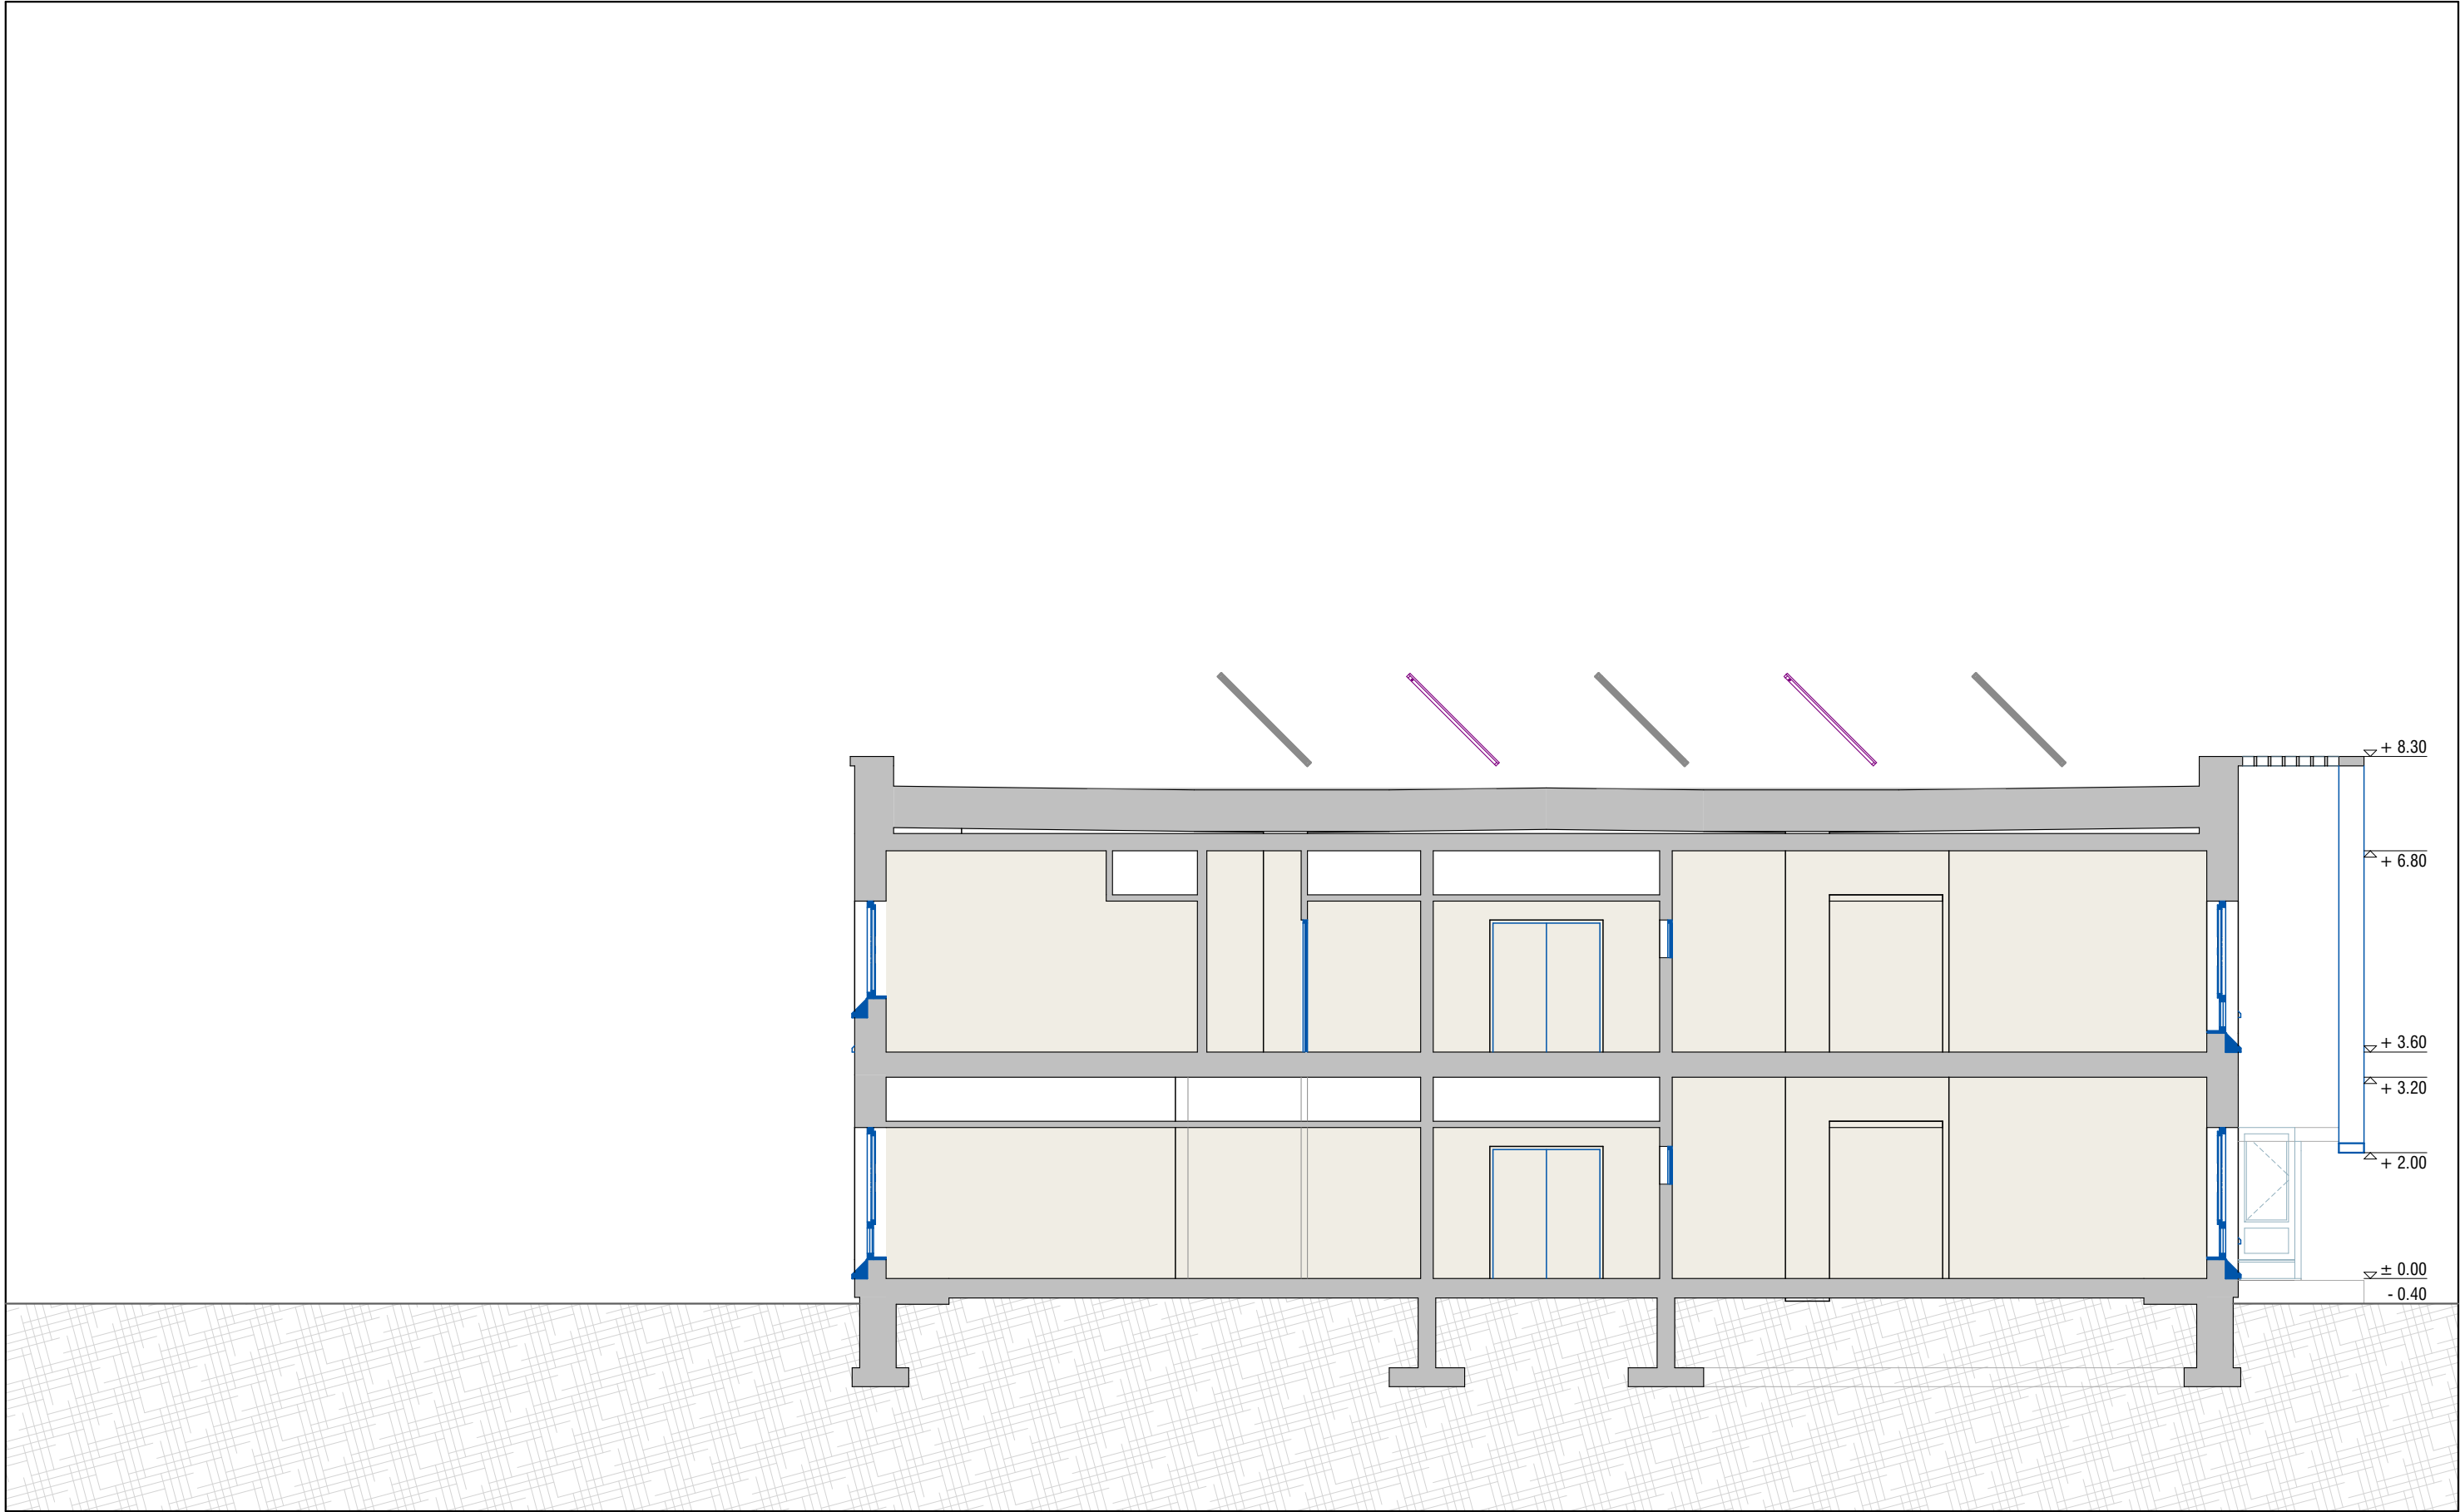

- 001** Joonist vaadelda ühtse tervikuna koos seletuskirjade, jooniste, spetsifikatsioonide ning eriosade vastavate projektdokumentatsioonidega.
- 002** Kõik muudatused konstruktsioonide, materjalide, viimistluse ja mõõtude kõrgusmärkide ja toodete osas kooskõlastada projekteerijaga ja tellijaga.
- 003** Kõik mõõdud ja kõrgusmärgid kontrollida ehitusel. Mistahes ebakõlade ilmnmisel projektis / ehituses viivitamatult konsulteerida projekteerijaga.
- 004** Avatäidete tellimisel kontrollida: avatäidete avanemist, avade mõõtmeid.

		ÕÜ Esplan, rg-kood 10458912	+372 660 0750	EP10458912-0001	ELK000024	© Autoriõigused kaitstud Jooniste kasutamine ja levitamine ilma loata keelatud
Arhitekt Lever Lõhmus		Kopli 72 10412 Tallinn	info@esplan.ee www.esplan.ee	EL10458912-0001 FPR000302	EEP003322 E 620/2011	
Töö nr Staadium Viljandi Vallavalitsus		Töö nimetus / Aadress Ramsi lasteaia projekteerimine				Töö nr Staadium 1510 EP
						Mõõtkava 1:100
						Formaat A3 420x297mm
Kuupäev 2015-10-19		Joonise nimetus Lõige				Joonise nr AR-4-213