


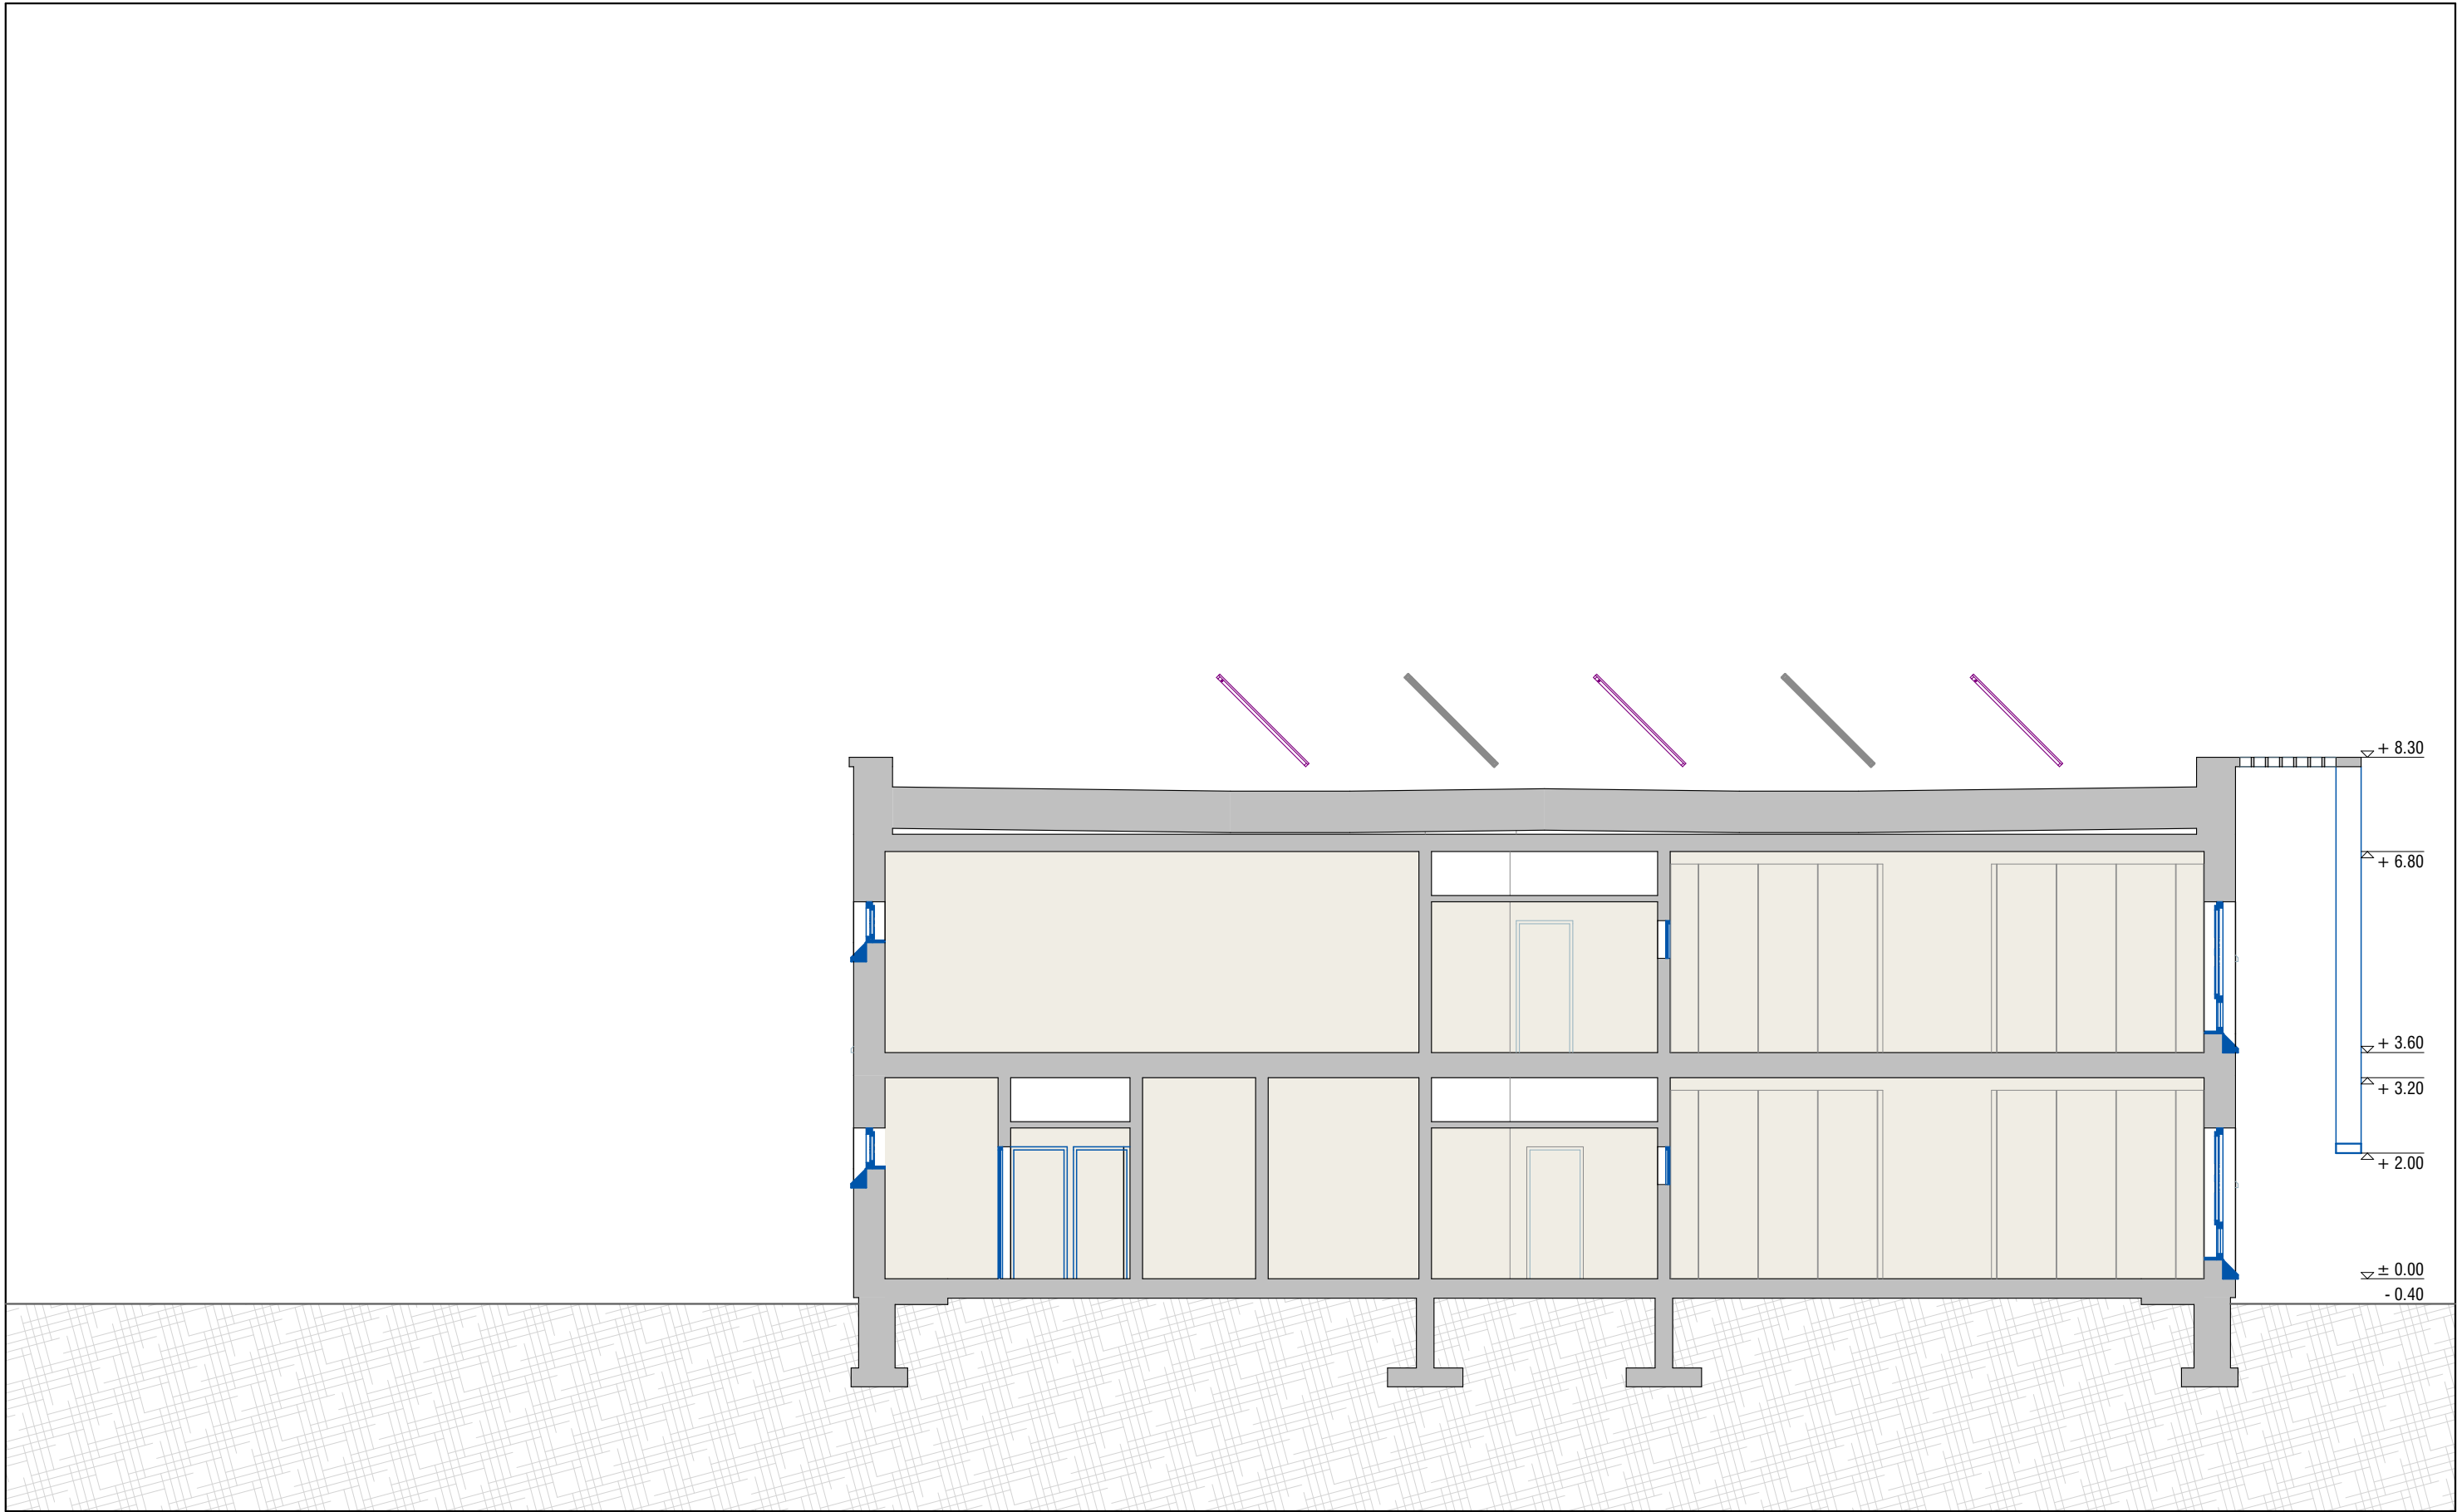

- Uldised märkused:
- 001 Joonist vaadelda ühtse tervikuna koos seletuskirjade, jooniste, spetsifikatsioonide ning eriosade vastavate projektdokumentatsioonidega.
 - 002 Kõik muudatused konstruktsioonide, materjalide, viimistluse ja mõõtude kõrgusmärkide ja toodete osas kooskõlastada projekteerijaga ja tellijaga.
 - 003 Kõik mõõdud ja kõrgusmärgid kontrollida ehitusel. Mistahes ebakõlade ilmnmisel projektis / ehituses viivitamatult konsulteerida projekteerijaga.
 - 004 Avatäidete tellimisel kontrollida: avatäidete avanemist, avade mõõtmeid.

		OÜ Esplan, rg-kood 10458912	+372 660 0750	EP10458912-0001	ELK000024	© Autoriõigused kaitstud Jooniste kasutamine ja levitamine ilma loata keelatud
		Kopli 72	info@esplan.ee	EL10458912-0001	EEP003322	
		10412 Tallinn	www.esplan.ee	FPR000302	E 620/2011	
Arhitekt	Töö nr Staadium	Töö nimetus / Aadress			Töö nr Staadium	
Lever Lõhmus	Viljandi Vallavalitsus	Ramsi lasteaia projekteerimine			1510 EP	
					Mõõtkava	
					1:100	
					Formaat	
					A3 420x297mm	
Kuupäev	Joonise nimetus	Joonise nr			Joonise nr	
2015-10-19	Lõige	AR-4-216			AR-4-216	