


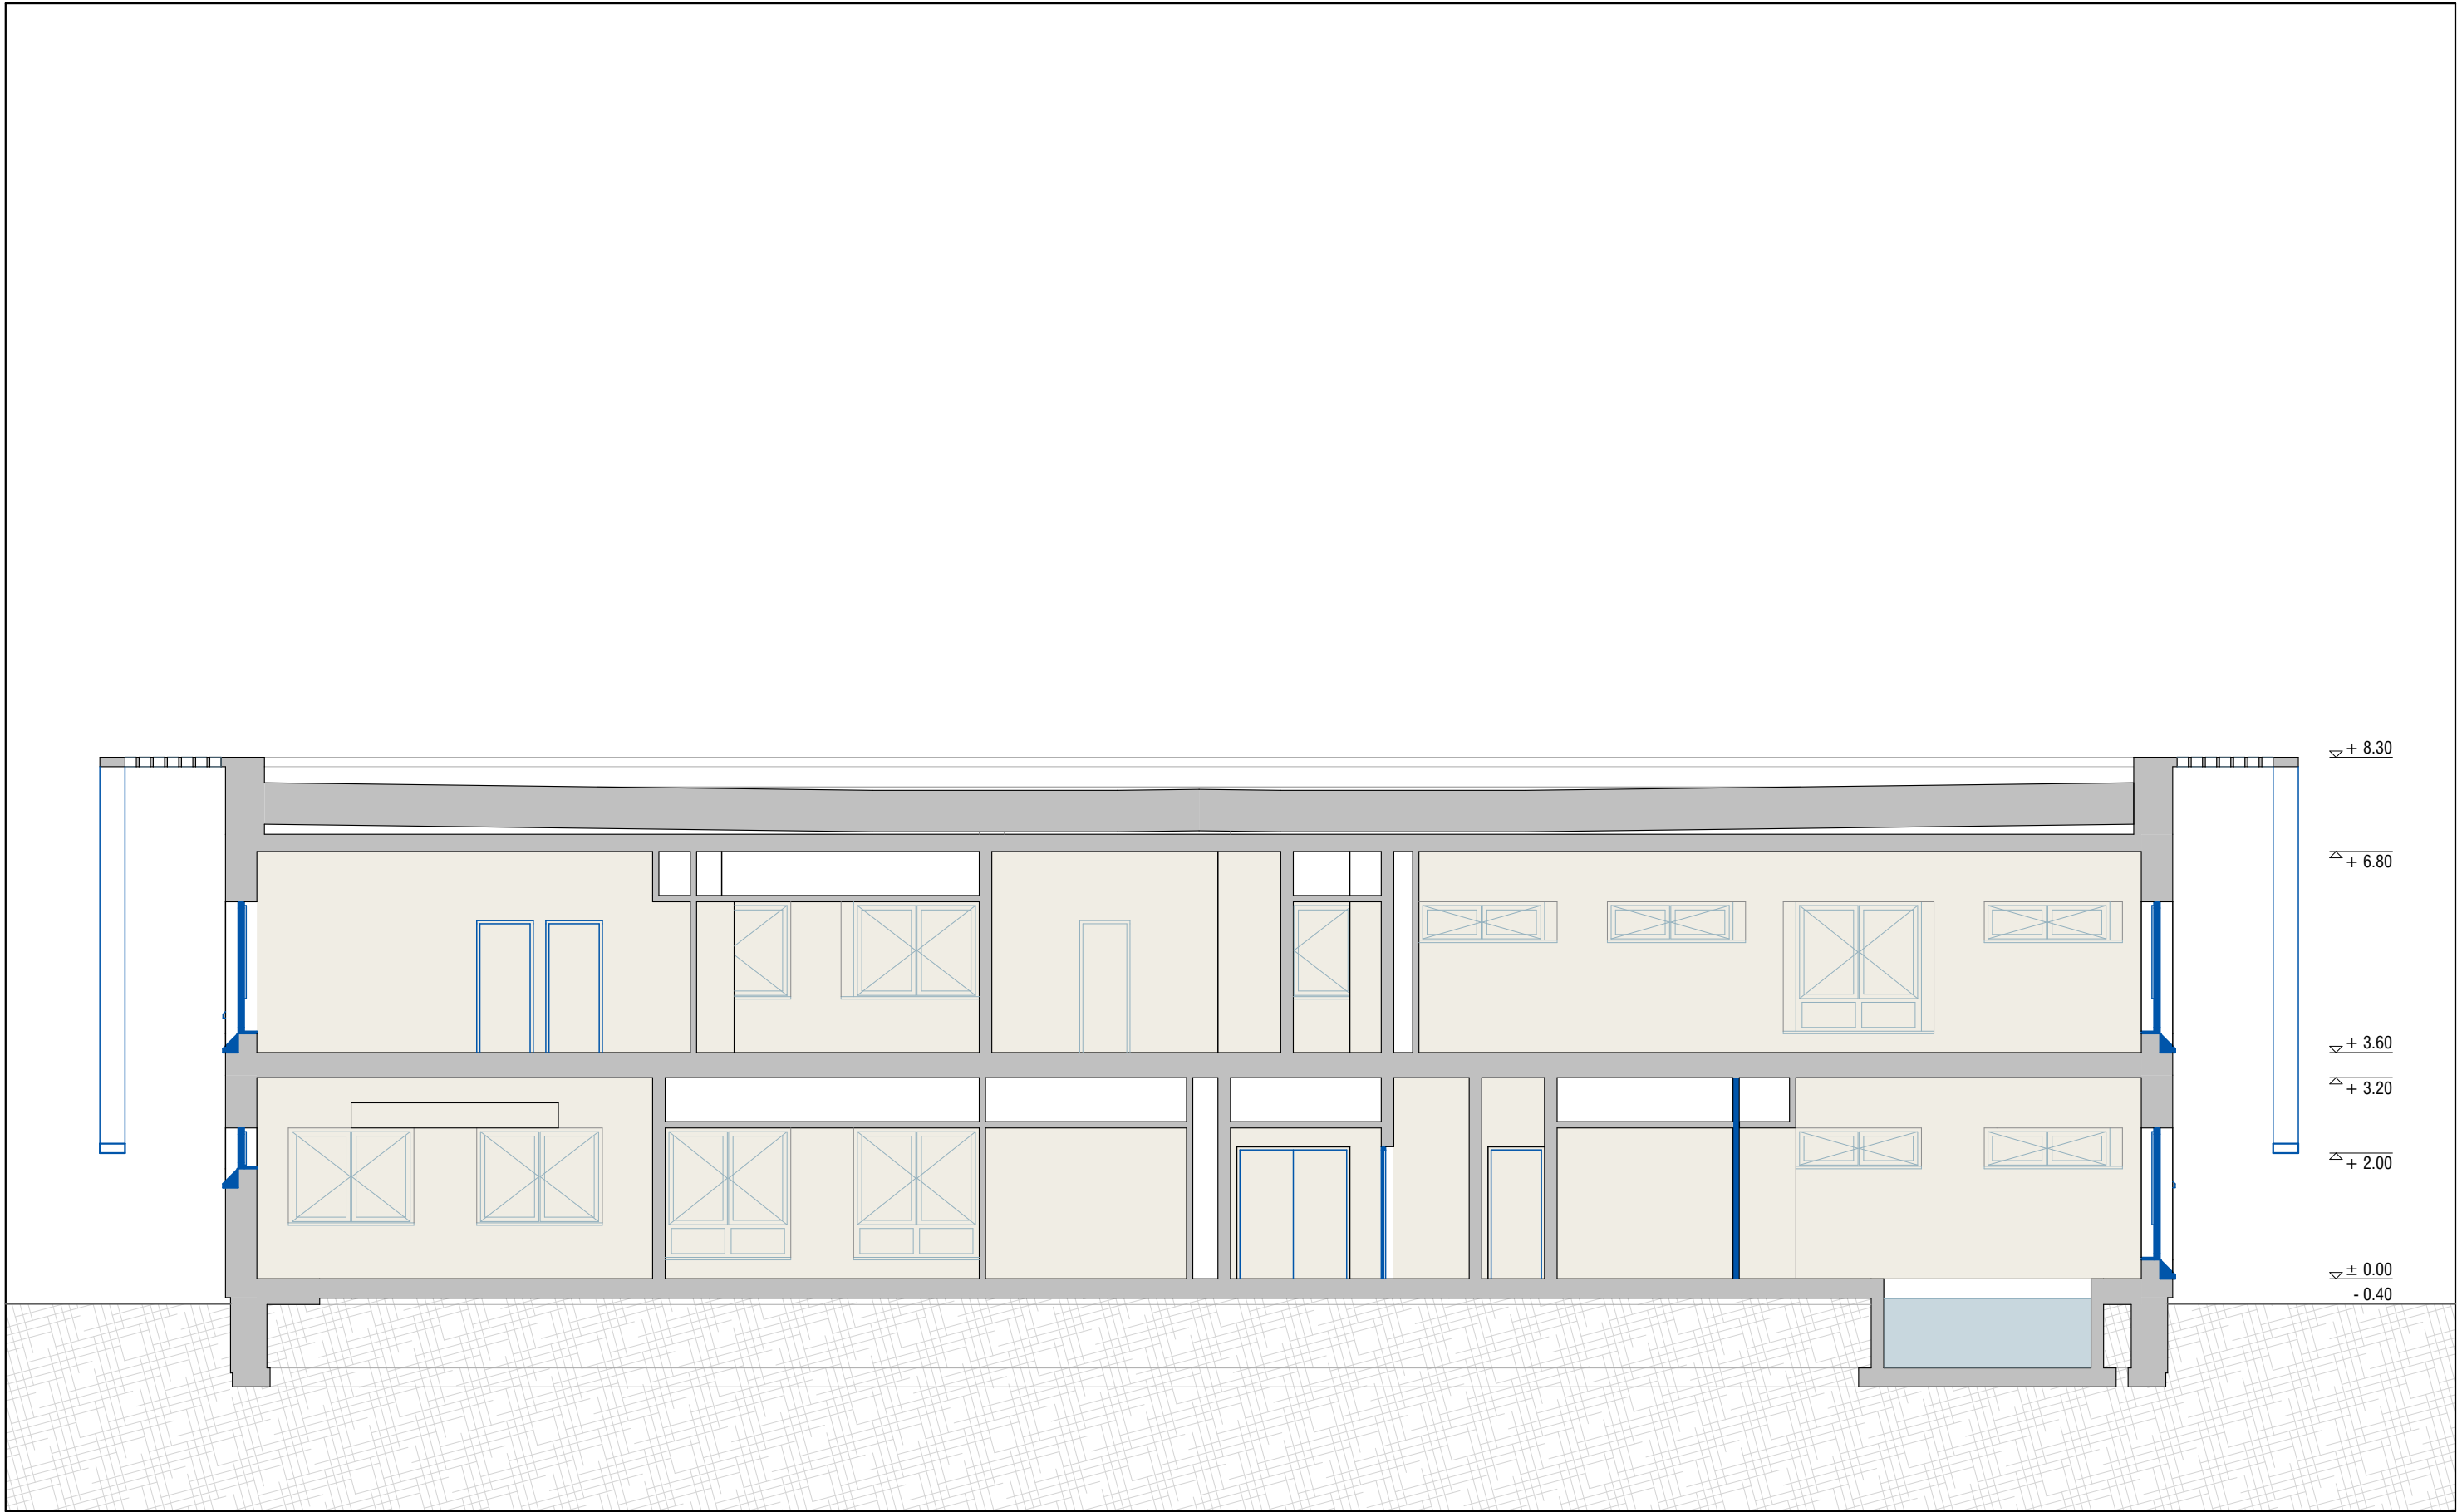

- Uudised märkused:**
- 001** Joonist vaadelda ühtse tervikuna koos seletuskirjade, jooniste, spetsifikatsioonide ning eriosade vastavate projektdokumentatsioonidega.
 - 002** Kõik muudatused konstruktsioonide, materjalide, viimistluse ja mõõtude kõrgusmärkide ja toodete osas kooskõlastada projekteerijaga ja tellijaga.
 - 003** Kõik mõõdud ja kõrgusmärgid kontrollida ehitusel. Mistahes ebakõlade ilmnemisel projektis / ehituses viivitamatult konsulteerida projekteerijaga.
 - 004** Avatäidete tellimisel kontrollida: avatäidete avanemist, avade mõõtmeid.

		OÜ Esplan, rg-kood 10458912	+372 660 0750	EP10458912-0001	ELK000024	© Autoriõigused kaitstud Jooniste kasutamine ja levitamine ilma loata keelatud
		Kopli 72	info@esplan.ee	EL10458912-0001	EEP003322	
		10412 Tallinn	www.esplan.ee	FPR000302	E 620/2011	
Arhitekt	Töö nr Staadium					Töö nr Staadium
Lever Lõhmus	Viljandi Vallavalitsus					1510 EP
	Töö nimetus / Aadress					Mõõtkava
	Ramsi lasteaia projekteerimine					1:100
						Formaat
						A3 420x297mm
Kuupäev	Joonise nimetus					Joonise nr
2015-10-19	Lõige					AR-4-225